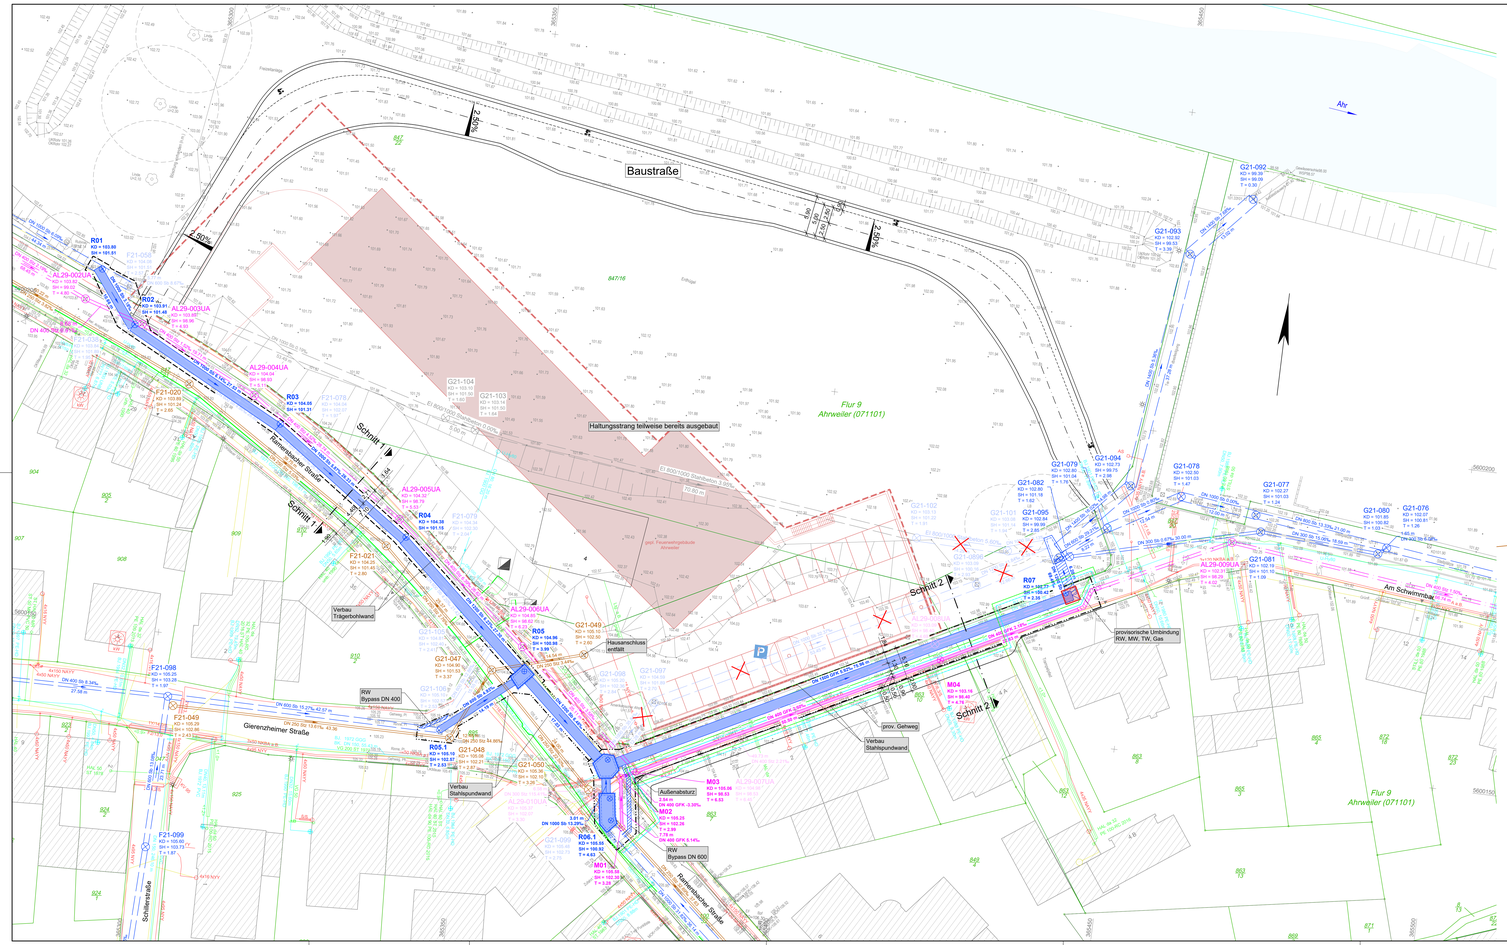
Baustraße
Haltungsstrang teilweise bereits ausgebaut
Flur 9
Ahrweiler (071101)
Ramersbacher Straße
Gierenzheimer Straße
Schillerstraße
Am Schwimmbad
Schnitt 1
Schnitt 2
Verbau Trägerbohlwand
Verbau Stahlspundwand
provisorische Umbindung RW, MW, TW, Gas
Hausanschluss entfällt
RW Bypass DN 400
RW Bypass DN 600
Außenabsturz
prov. Gehweg
gepl. Feuerwehrgebäude Ahrweiler
Ahr
R01
R02
R03
R04
R05
R05.1
R06.1
R07
M02
M03
M04
M01.1
AL29-003UA
AL29-004UA
AL29-005UA
AL29-006UA
AL29-009UA
F21-098
F21-049
F21-099
G21-092
G21-093
G21-094
G21-079
G21-082
G21-095
G21-078
G21-077
G21-080
G21-076
G21-081
G21-049
G21-047
G21-048
G21-050
G21-099
G21-104
G21-103
G21-102
G21-101
G21-096
G21-097
G21-098
G21-106
G21-105
DN 1000 Sb 13.29%
DN 1000 Sb 11.67%
DN 1000 Sb 13.29%
DN 1000 Sb 13.29%
DN 1000 Sb 13.29