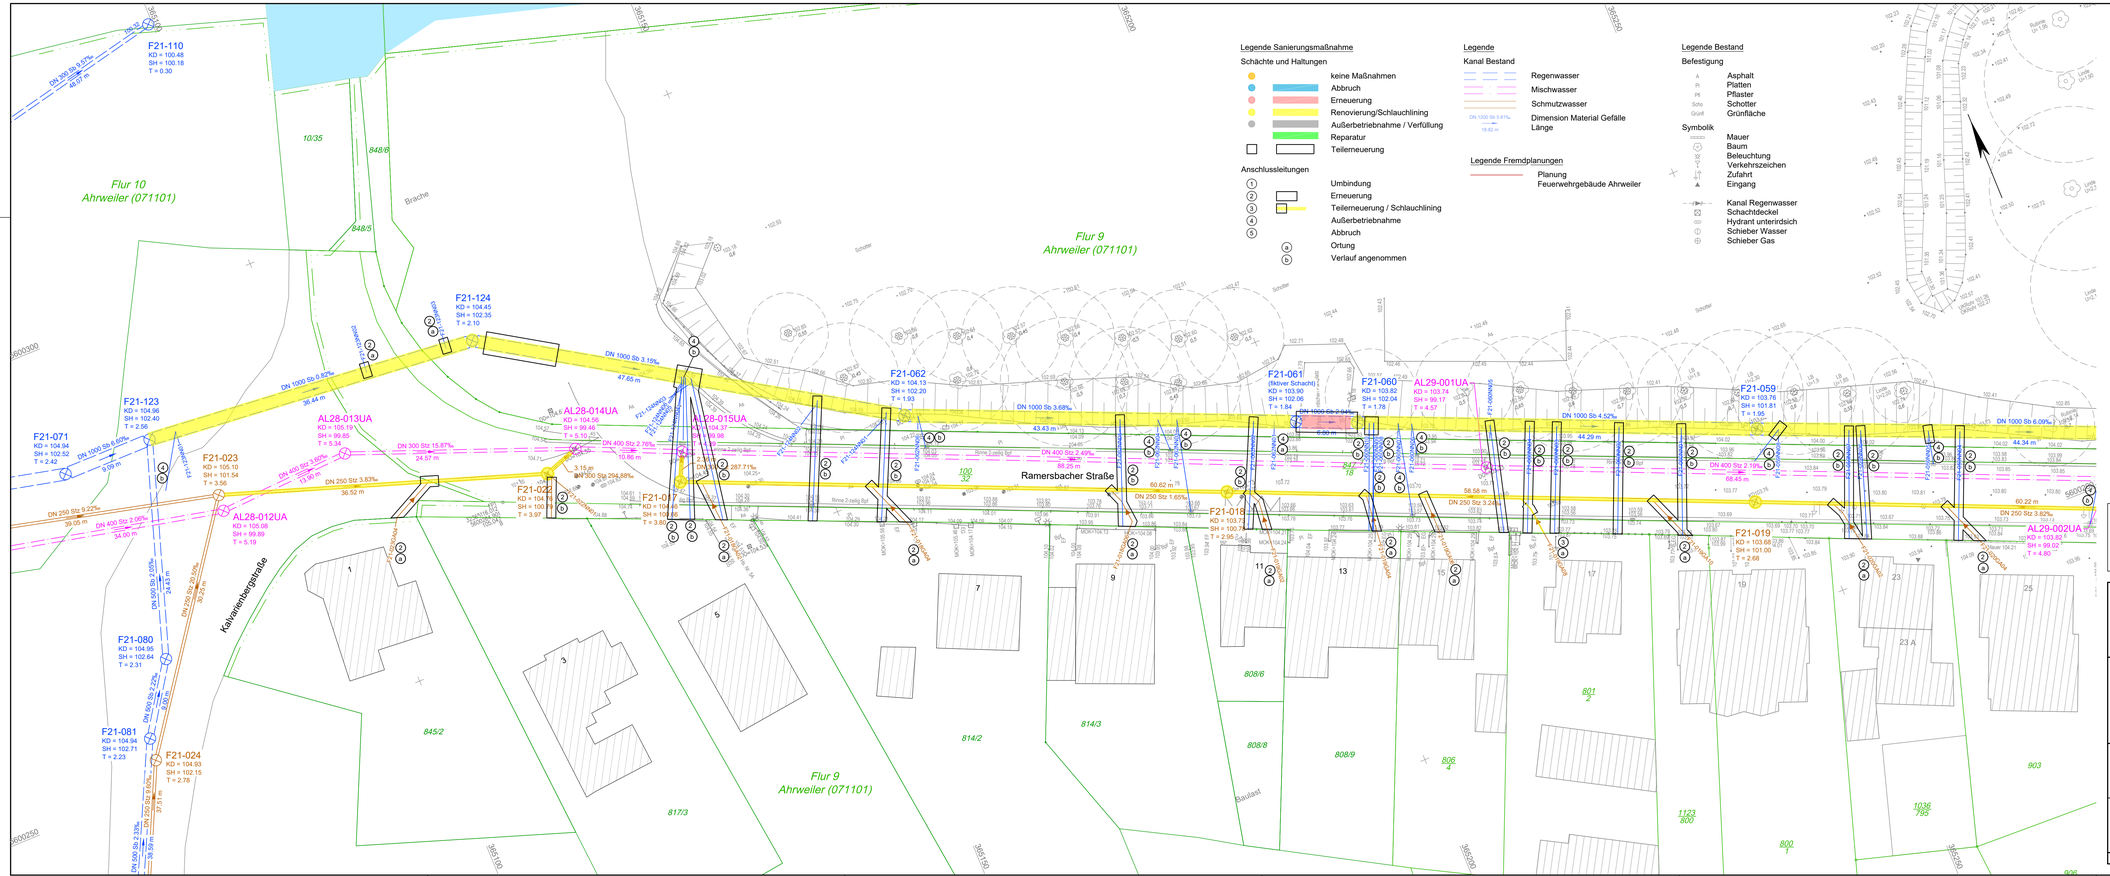
Flur 10
Ahrweiler (071101)
Flur 9
Ahrweiler (071101)
Ramersbacher Straße
Kalvarienbergstraße
Brache
Schotter
Baulast
F21-110
KD = 100.48
SH = 100.18
T = 0.30
F21-124
KD = 104.45
SH = 102.35
T = 2.10
F21-123
KD = 104.96
SH = 102.40
T = 2.56
F21-071
KD = 104.94
SH = 102.52
T = 2.42
F21-023
KD = 105.10
SH = 101.54
T = 3.56
AL28-013UA
KD = 105.19
SH = 99.85
T = 5.34
AL28-012UA
KD = 105.08
SH = 99.89
T = 5.19
AL28-014UA
KD = 104.56
SH = 99.46
T = 5.10
AL28-015UA
KD = 104.37
SH = 99.98
F21-062
KD = 104.13
SH = 102.20
T = 1.93
F21-061
(fktiver Schacht)
KD = 103.90
SH = 102.06
T = 1.84
F21-060
KD = 103.82
SH = 102.04
T = 1.78
AL29-001UA
KD = 103.74
SH = 99.17
T = 4.57
F21-059
KD = 103.76
SH = 101.81
T = 1.95
F21-018
KD = 103.77
SH = 102.82
T = 2.95
F21-019
KD = 103.68
SH = 101.00
T = 2.68
AL29-002UA
KD = 103.82
SH = 99.02
T = 4.80
F21-080
KD = 104.95
SH = 102.64
T = 2.31
F21-081
KD = 104.94
SH = 102.71
T = 2.23
F21-024
KD = 104.93
SH = 102.15
T = 2.78
DN 1000 Sb 3.15%
DN 1000 Sb 0.82%
DN 1000 Sb 3.68%
DN 1000 Sb 2.94%
DN 1000 Sb 4.52%
DN 1000 Sb 6.09%
DN 400 Stz 2.76%
DN 400 Stz 2.69%
DN 400 Stz 2.19%
DN 300 Stz 15.87%
DN 250 Stz 3.83%
DN 250 Stz 9.22%
DN 250 Stz 1.65%
DN 250 Stz 3.24%
DN 250 Sb 3.82%
DN 400 Stz 2.98%
DN 500 Sb 2.05%
DN 500 Sb 2.22%
DN 500 Sb 2.33%
DN 250 Sb 20.00%
DN 250 Sb 6.60%
DN 1200 Sb 5.81%
Rinne 2-zeilig Bpf
MOK 104.13
MOK 104.15
MOK