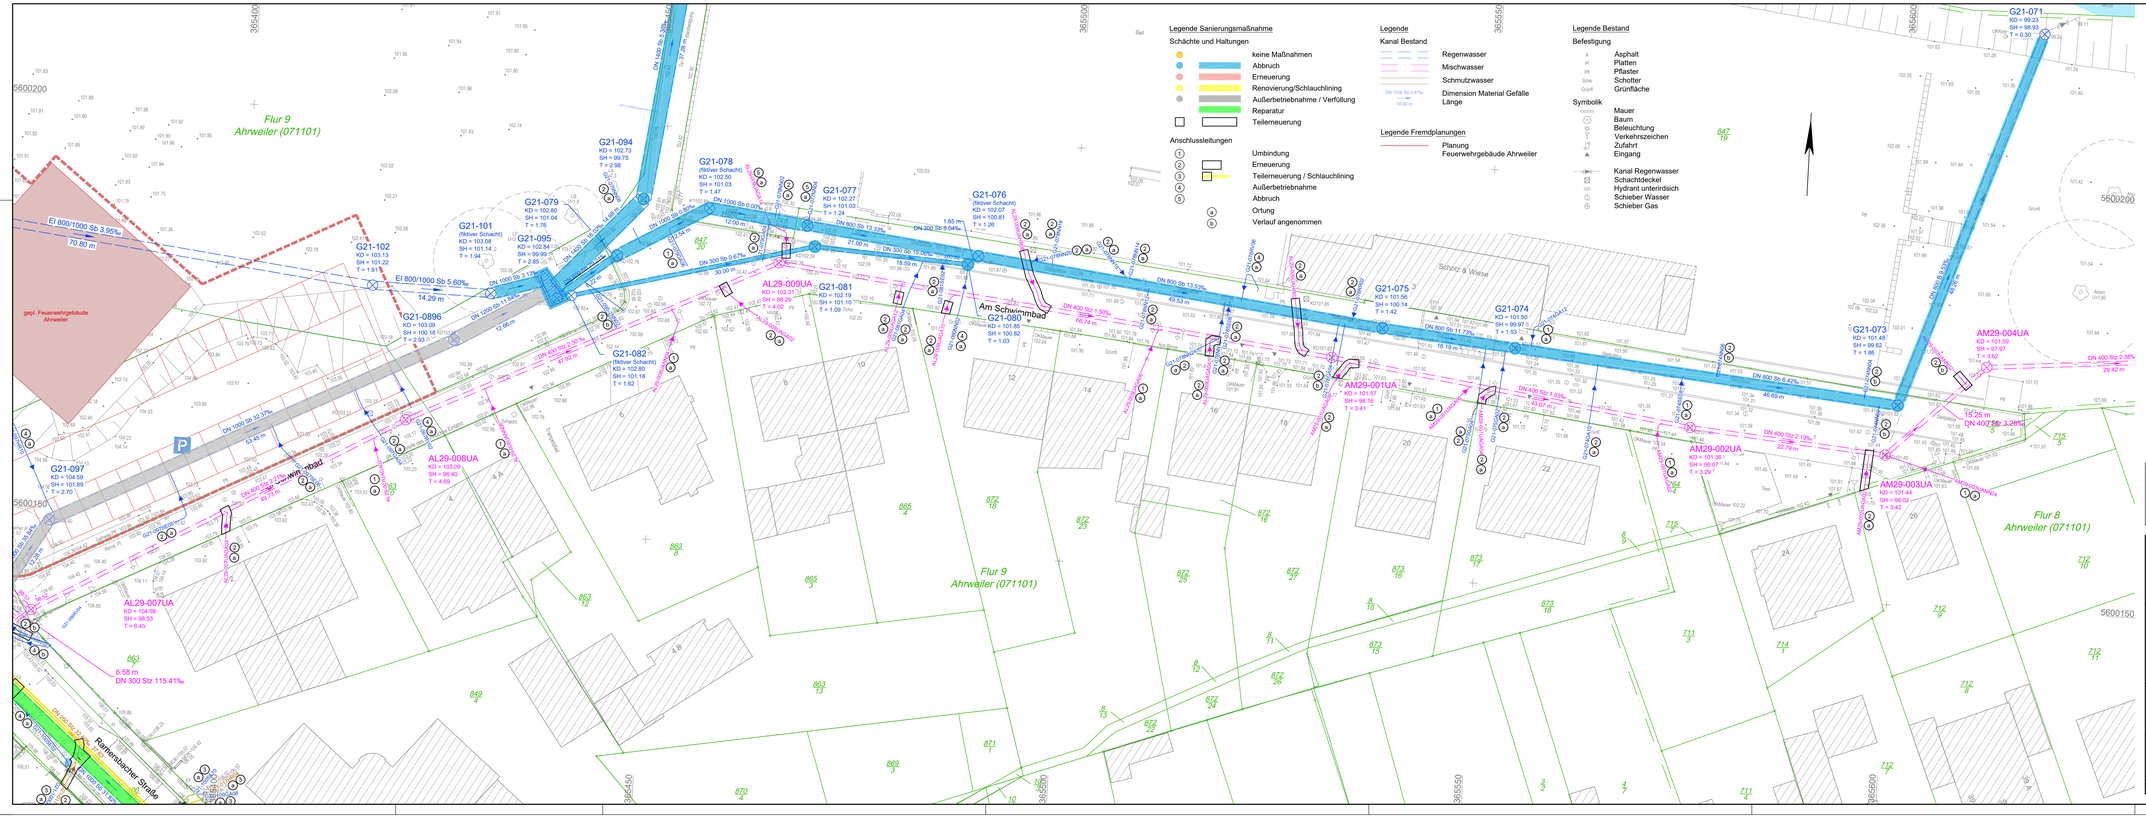

Legende Sanierungsmaßnahme

Schächte und Haltungen

- keine Maßnahmen
- Abbruch
- Erneuerung
- Renovierung/Schlauchlining
- Außerbetriebnahme / Verfüllung
- Reparatur
- Teilerneuerung

Anschlussleitungen

- 1 Umbindung
- 2 Erneuerung
- 3 Teilerneuerung / Schlauchlining
- 4 Außerbetriebnahme
- 5 Abbruch
- a Ortung
- b Verlauf angenommen

Legende

Kanal Bestand

- Regenwasser
- Mischwasser
- Schmutzwasser
- DN 1200 Sb 5.81‰ 18.82 m — Dimension Material Gefälle Länge

Legende Fremdplanungen

- Planung
- Feuerwehrgebäude Ahrweiler

Legende Bestand

Befestigung

- As Asphalt
- Pl Platten
- Pf Pflaster
- Schü Schotter
- Grünfl Grünfläche

Symbolik

- Mauer
- Baum
- Beleuchtung
- Verkehrszeichen
- Zufahrt
- Eingang
- Kanal Regenwasser
- Schachtdeckel
- Hydrant unterirdisch
- Schieber Wasser
- Schieber Gas

Anmerkung:
Der eingetragene Leitungsbestand ist den uns zur Verfügung gestellten Unterlagen der Medienträger entnommen.

Die dargestellten Leitungsverläufe erheben aufgrund der Qualität und des Umfanges der Unterlagen keine Gewähr auf Lagegenauigkeit und Vollständigkeit!

Sämtliche Sanierungsobjekte sind vor Baubeginn zu inspizieren und die geplanten Maßnahmen auf Umsetzbarkeit zu prüfen!

Bezugssysteme:
Lage: ETRS89-UTM-32N
Höhe: DHHN2016

Kartengrundlage / Auszug aus:
Straßenplanung 06/2025 Fischer Teamplan
Vermessung 10/2025 Dipl. Ing. Seegers ÖbV Vor dem Voigtator 16 53359 Rheinbach

AUFTRAGGEBER: Aufbau- und Entwicklungsgesellschaft Bad Neuenahr-Ahrweiler mbH, Hauptstraße 136 a, 53474 Bad Neuenahr-Ahrweiler		REG.-NUMMER:	
		bearbeitet	
		geprüft	
		Ort, datum	Unterschrift
AUFTRAGNEHMER: G.U.B. Ingenieur AG, An der Fahrt 13, D-55124 Mainz; Telefon : 0049 6131 21846-0; Fax : 0049 6131 21846-29; Internet : www.gub-ing.de; E-Mail : info@gub-mainz.de		PROJEKTNUMMER:	MZS 250519
		bearbeitet	04.05.2026 Wustrow
		gezeichnet	05.05.2026 Lehr/Weih
		geprüft	06.05.2026 Schmidt
		Berlin, 06.05.2026	Schmidt
		Ort, datum	Unterschrift
PROJEKT: **Quartiersnr. : QT9010 Maßnahmennr. : 3050** Kanalbau / -sanierung Am Schwimmbad und Ramersbacher Straße		Maßstab (m, cm):	1 : 250
		Plan-Nr.:	VG 4
		Blatt-Nr.:	4
PLANINHALT: Lageplan Sanierungsmaßnahmen		VERGABEUNTERLAGE	
		Dateiname:	MZS250519_VG_3-4_LP.dwg
		Format:	1235 mm x 397 mm 0,45 m²

Das beim Planverfasser hinterlegte Original trägt die Originalunterschriften.

Nur für die Angebotsersstellung

G:\MZS_250519_PRN_LP\PRNVA_AUA\Planen\1_Lageplan\MZS250519_VG_3-4_LP.dwg