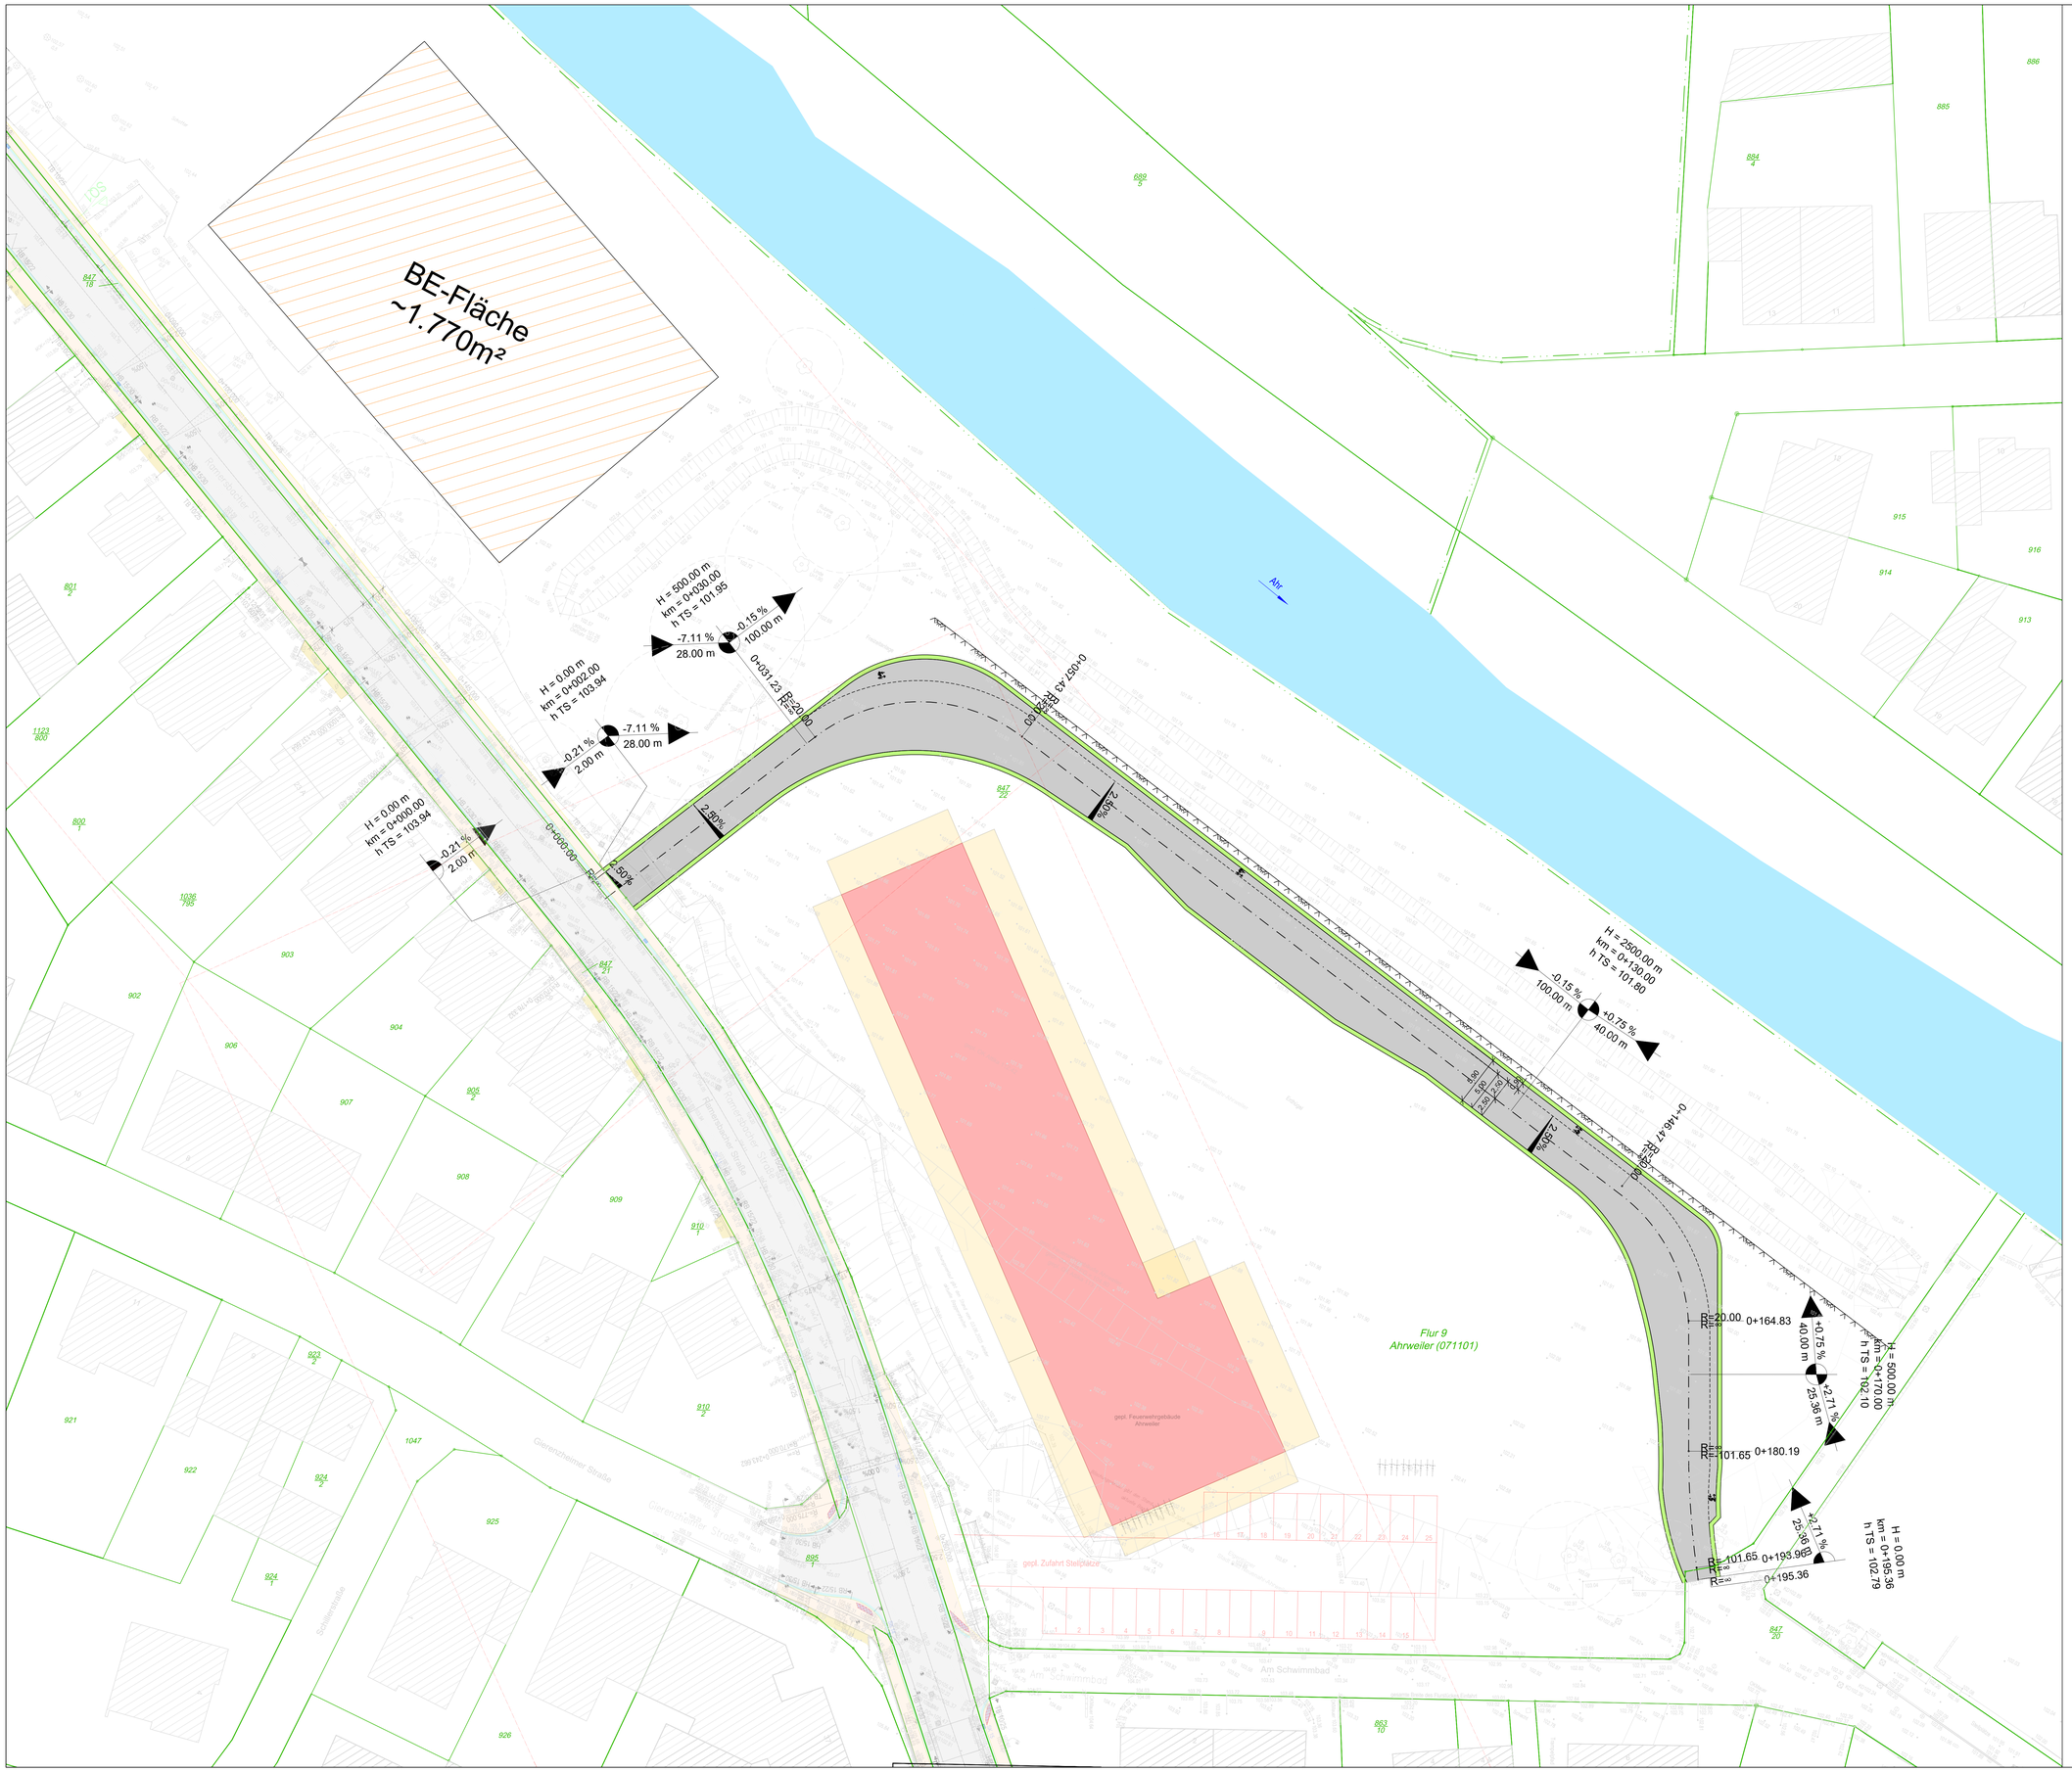

Legende

Bestand

- Unterflurhydrant
- Absperrschieber Wasser
- Be- und Entlüftung
- Schacht (rund)
- Schacht (eckig)
- Regenwassereinlauf (rund)
- Regenwassereinlauf (eckig)
- Durchlass / Ein- und Auslauf
- Pegel
- Hinweisschild
- Verkehrsschild allgemein
- Wegweiser
- Verkehrsleitpfosten
- Papierkorb
- Laterne mit Stahlrohrmast
- Laterne
- Sitzgruppe
- Schutzrohr
- Tor / Tür
- Fahnenmast
- Anschlagsäule / Werbeschild
- Gasmerksäule
- Gasmerkstein
- Merkstein Leitung
- Merkstein Ölleitung
- Notrufsäule
- Kilometerstein
- Fernmeldekasten
- Findling
- Laubbaum
- Nadelbaum
- Ziergehölz
- Gebüsch
- Zaun
- Fahrbahn / Weg / Bankett / Gelände / Befestigungswechsel
- Nutzungsartengrenze
- Hecke
- Baumreihe Nadelbäume
- Baumreihe Laubbäume
- Schutzplanken
- Fahrbahnmarkierung
- Böschung
- Graben
- Gebäude / Überdachung
- Lichtschacht
- Freistehende Mauer
- Stützmauer
- Rinne
- Pflanzkübel / Trog
- 98.400 Bestandshöhe
- Acker
- Grünland
- Laub- und Nadelbäume
- Laubbäume
- Buschwerk
- H=15.000 m; 0.584 % 176.39 m; 0.508 % 110.86 m — Neigungsbrechpunkt mit Angabe von Ausrundungshalbmesser, Längeneigung und Abstand zum nächsten Neigungsbrechpunkt

Kataster

- Flurstücksgrenze
- 3309 Flurstücksnummer

Planung

- Straßennebenflächen
- Fahrbahn mit Achse
- Radweg
- Gehweg
- Fahrbahnteiler / Insel / Parkstreifen
- R=15.00; 0+031.92; R= ∞ — Stationierung mit Radiusangabe
- Gradientenhochpunkt
- Gradiententiefpunkt
- 2.50% — Querneigung

Bezugssysteme:
Lage: Gauß - Krüger/Bessel RD 83
Höhe: Deutsches Hauptdhöhennetz 1992/DHHN 92

Kartengrundlage / Auszug aus:

AUFTRAGGEBER: Aufbau- und Entwicklungsgesellschaft Bad Neuenahr-Ahrweiler mbH, Hauptstraße 136 a, 53474 Bad Neuenahr-Ahrweiler	REG.-NUMMER:	
	bearbeitet	
	geprüft	
	Ort, den	Unterschrift
AUFTRAGNEHMER: G.U.B. Ingenieur AG, An der Fahrt 13, D-55124 Mainz; Telefon: 0049 6131 21846-0; Fax: 0049 6131 21846-29; Internet: www.gub-ing.de; E-Mail: info@gub-mainz.de	PROJEKTNUMMER:	MZS 250519
	bearbeitet	06.05.2026 Feeser
	gezeichnet	06.05.2026 Feeser
	geprüft	06.05.2026 Krause-Bethke
	Ort, den	Unterschrift
PROJEKT: **Vorhaben QT12 / 6403** **Auftragsnummer : 1000909** Straßenbau / -sanierung Am Schwimmbad	Maßstab (m, cm):	1:250
	Plan-Nr.:	VG 5.1
	Blatt-Nr.:	1
PLANINHALT: Lageplan Baustraße	VERGABEUNTERLAGE	
	Dateiname:	
	Format:	1189 mm x 841 mm 1.00 m²

Das beim Planverfasser hinterlegte Original trägt die Originalunterschriften

nur für die Angebotserstellung