


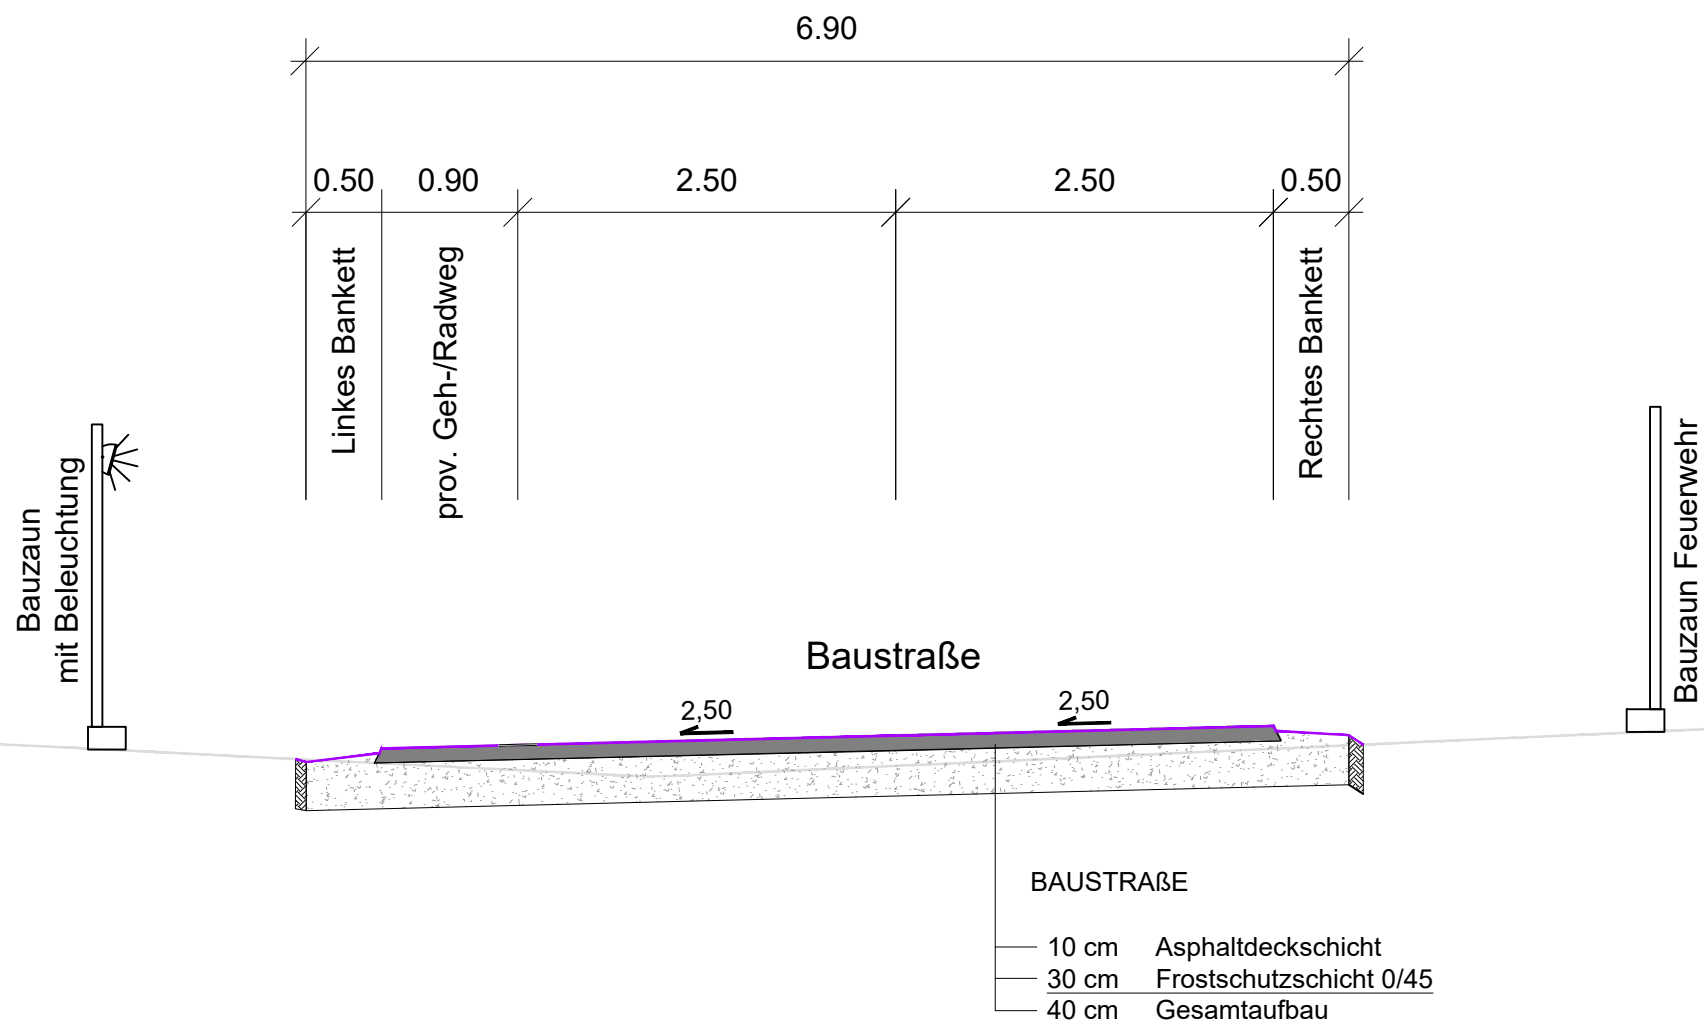

Bezugssysteme:
Lage: Gauß - Krüger/Bessel RD 83
Höhe: Deutsches Haupthöhennetz 1992/DHHN 92

Kartengrundlage / Auszug aus:

AUFTRAGGEBER: Aufbau- und Entwicklungsgesellschaft Bad Neuenahr-Ahrweiler mbH Hauptstraße 136 a 53474 Bad Neuenahr-Ahrweiler	REG.-NUMMER:	
	bearbeitet	
	geprüft	
	Ort, den Unterschrift	
AUFTRAGNEHMER: G.U.B. Ingenieur AG An der Fahrt 13 D-55124 Mainz Telefon : 0049 6131 21846-0 Fax : 0049 6131 21846-29 Internet : www.gub-ing.de E-Mail : info@gub-mainz.de	PROJEKTNUMMER: MZS 250519	
	bearbeitet	06.05.2026 Feeser
	gezeichnet	06.05.2026 Feeser
	geprüft	06.05.2026 Krause-Bethke
Ort, den Unterschrift		
PROJEKT: Vorhaben QT12 / 6403 Auftragsnummer : 1000909 Straßenbau / -sanierung Am Schwimmbad	Maßstab (m, cm): 1:50	
	Plan-Nr.: VG 5.3	
	Blatt-Nr.: 1	
PLANINHALT: Querprofil	VERGABEUNTERLAGE	
	Dateiname:	
	Format: 594 mm x 420 mm 0.25 m²	