

11 - Elastischer Bodenbelag - VE 220

Kodierung Bodenbeläge:

B 142.01.01.050

└─ Dicke Bodenaufbau (mm)
└─ Bodensystem
└─ laufende Nummerierung
└─ Bodenbelag

- | | |
|---|--------------------------------------|
|  | B 11.01.05.200-HBO, 200mm, Kautschuk |
|  | B 11.02.05.240-HBO, 240mm, Kautschuk |
|  | B 11.01.06.440-DBO, 440mm, Kautschuk |
|  | B 11.03.03.440-SWE, 440mm, Kautschuk |

28 - Holz-Terrassenbelag

-  B 28.01.99.XXX-SON, WPC Kunststoffbohlen Dachterrasse - VE 502
- B 28.02.99.XXX-SON, WPC Kunststoffbohle Balkone - VE 360

32 - Teppichboden - VE 290

-  B 32.01.05.200-HBO, 200mm, Teppichfliese
 B 32.02.05.240-HBO, 240mm, Teppichfliese
 B 39.01.99.200-SON, 200mm, Teppichfliese

40 - Keramik

41 - Keramik-Fliesen

 
 
- | | |
|---|--|
|  | B 41.01.03.200-SWE, 200mm, Feinsteinzeug |
|  | B 41.02.03.100-SWE, 100mm, Feinsteinzeug |
|  | B 41.03.03.200-SWE, 200mm, Feinsteinzeug |
|  | B 41.04.03.240-SWE, 240mm, Feinsteinzeug |
|  | B 41.05.03.440-SWE, 440mm, Feinsteinzeug |

43 - Keramik-Fliesen Küche

- B 43.04.03.200-SWE, 200mm, Feinsteinzeug
-  B 43.04.04.590-SWE, 590mm, Feinsteinzeug

70 - Beschichtung

71 - Expoxidharzbeschichtung - VE XXX

- | | |
|---|--|
|  | B 71.01.05.590-HBO, 590mm, Expoxidharzbeschichtung |
|  | B 71.02.05.590 -HBO, 590mm, Expoxidharzbeschichtung, Schwerlast Hohlraumboden |
|  | B 71.04.05.240-HBO, 240mm, Expoxidharzbeschichtung |
|  | B 71.05.03.440-SWE, 440mm, Expoxidharzbeschichtung |
|  | B 71.06.99.XXX-SON, 3mm, Beschichtung |
|  | B 71.07.99.XXX-SON, 3mm, Beschichtung,z.B. StoPox WL 200 |
|  | B 71.08.99.XXX-SON, 3mm, Beschichtung, staubbinder Anstrich, Boden ableitfähig |
|  | B 71.09.99.XXX-SON, 3mm, Beschichtung, säurebeständig, Boden ableitfähig |
|  | B 71.10.99.XXX-SON, 3mm, Beschichtung, wasserundurchlässig, chemikalienbeständig |

72 - Polyurethanbeschichtung - VE XXX

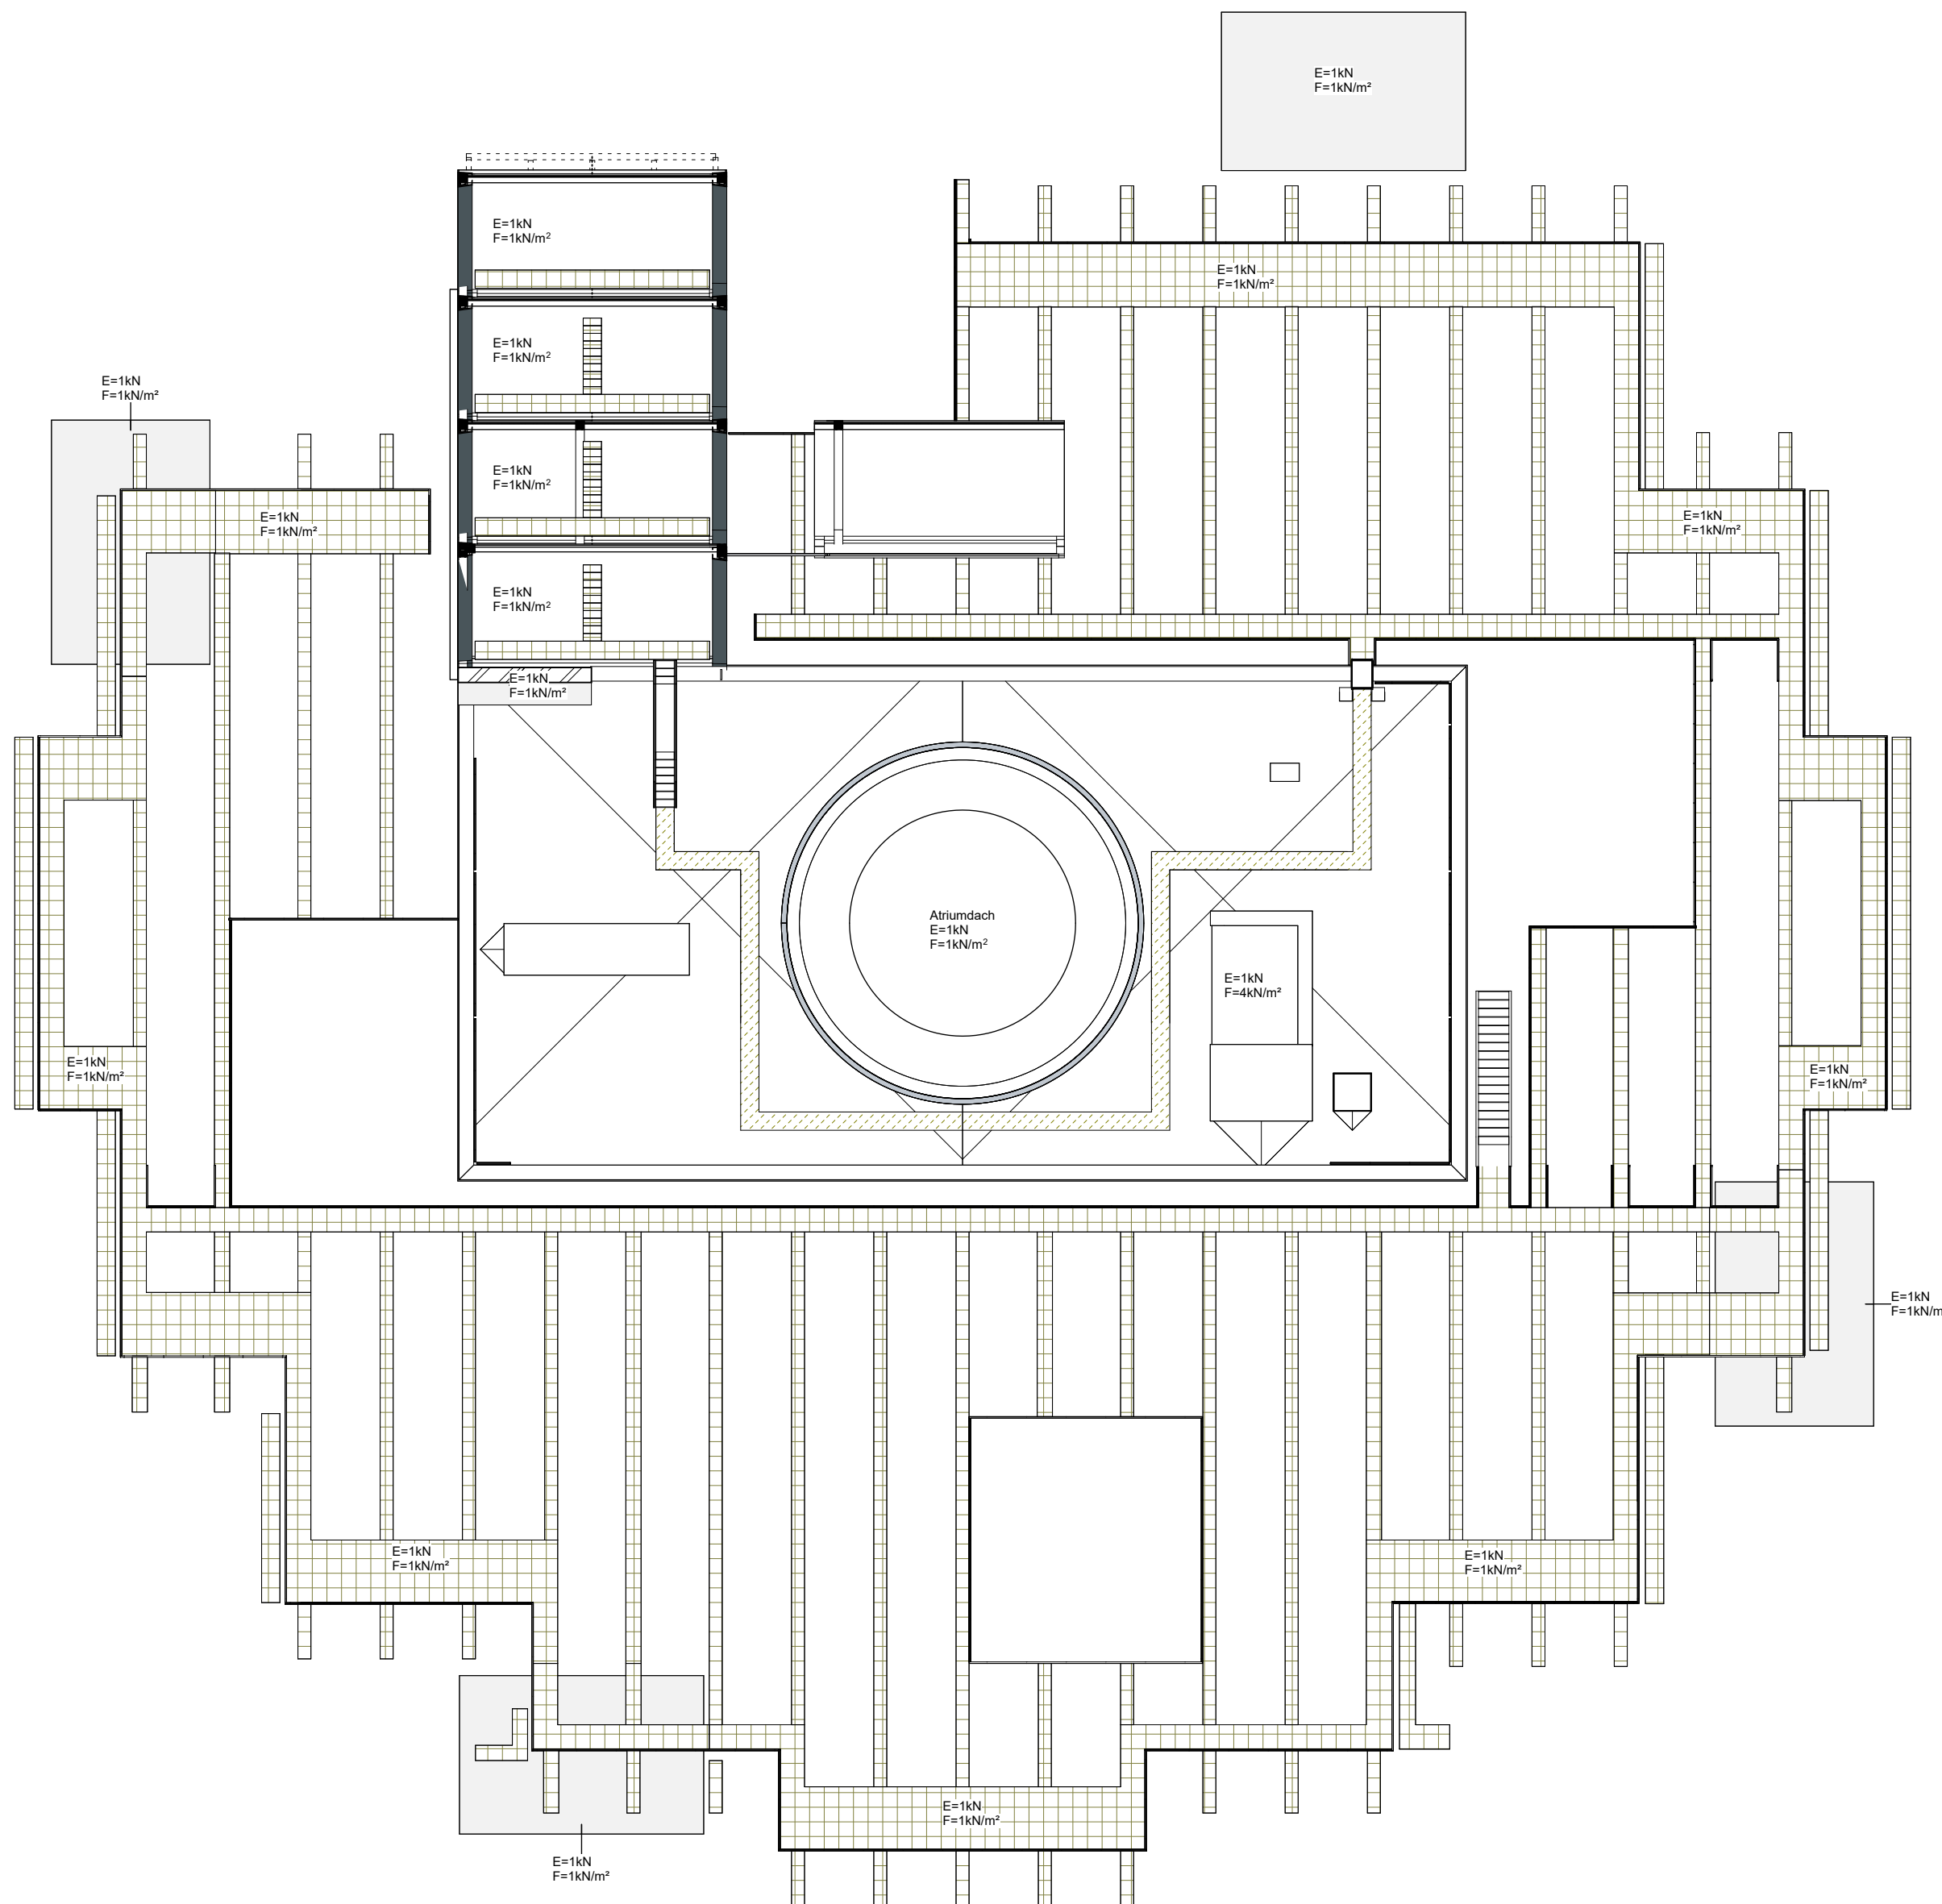
- | | |
|---|--|
|  | B 72.01.05.200-HBO (Fußbodenheizung), 200mm, PU Beschichtung |
|  | B 72.02.05.200-HBO (SCHWERLAST), 200mm, PU Beschichtung |
|  | B 72.03.05.240-HBO, 240mm, PU Beschichtung |
|  | B 72.04.05.440-HBO, 440mm, PU Beschichtung |
|  | B 72.05.99.XXX, PU Beschichtung Treppe Atrium |
|  | B 72.06.05.200-HBO (Fußbodenheizung), 200mm, PU Beschichtung |
|  | B 72.07.05.590-HBO, 590mm, PU Beschichtung |
|  | B 72.08.05.590-HBO (SCHWERLAST), 590mm, PU Beschichtung |
|  | B 72.09.05.200-HBO, 200mm, PU Beschichtung |
|  | B 72.10.05.240-HBO, 240mm, PU Beschichtung |
|  | B 72.11.05.240-HBO (SCHWERLAST), 240mm, PU Beschichtung |
|  | B 72.12.05.240-HBO (SCHWERLAST), 240mm, PU Beschichtung |
|  | B 72.13.05.440-HBO, 440mm, PU Beschichtung |
|  | B 72.14.03.440-SWE, 440mm, PU Beschichtung |

75 - Versiegelung - VE XXX

- | | |
|---|--|
|  | B 75.01.06.590-DBO, 590mm, staubbindender Anstrich, Boden säurefest ableitfähig, flüssigkeitsundurchlässig |
|  | B 75.02.06.590-DBO, 590mm, Beschichtung, Versiegelung, Doppelboden 60cm l.H., wasserundurchlässig, Boden ableitfähig |

90 - Metall / Sauberlaufzone - VE XXX

- | | |
|---|--------------------------------------|
|  | B 92.01.99.XXX-SON, Gitterrost Stahl |
|  | B 92.02.99.XXX-SON, Betonplatten |
|  | B 92.03.99.XXX-SON, Gitterrost Stahl |

[illegible]

Plannummer Projektnr Gebäude LPH Fachplaner Gewerk Planart Bauwerksteil Blatt / Detail Maßstab Freigabe/Index

1656_00_50_HEN_AR_U_DG_0710_20_6_07

Planungsphase			Planinhalt		
LPH 5			Dachaufsicht		
Projektnr.	Gebäude	Planart	Blatt/Detail	Maßstab	Form
1750	00	0710_Bodenübersicht		1 : 200	A

Planverfasser	Adresse	Planstellungsdatum	Freigabedatum/-status	Gez
LEHN, Gerd H.	Alexanderstr. 9, 10179 Berlin	11/01/2001	0	EBF

Bauherr  **Brainergy
Park**
Jülich GmbH

Brainergy Park Jülich GmbH T. +49 (0) 24 61 31 89 730
Am Brainergy Park 1
52428 Jülich

Projekt
Brainergy Hub Jülich

	<u>Höhenkoordinaten</u> Definiertes Gebäuderull $\pm 0,00 = 105,40$ m ü. NNH Bemessungswasserstand 95m ü. NNH <u>Erdbebenzone</u> Das Bauvorhaben befindet sich in Erdbebenzone 3. Die Befestigungen nichttragender Bauteile sind entsprechend auszuführen. Die Tauglichkeit der Bauteile ist durch den AN in Bezug auf Eurocode 8 (EC 8/SiReihe EN 1998) nachzuweisen.	
---	---	---



Objektplanung

HENN

HENN GmbH
 Alexanderstraße 7
 10178 Berlin

Tel. +49 (0)30 283099-0
 Fax +49 (0)30 283099-30
info@henn.com

Tragwerksplanung	Bauphysik
Buro Happold	Müller BBM
Technische Gebäudeausrüstung	Fassadenplanung
Buro Happold	SNW Ingenieure
Projektkoordination	Medientechnik
Hitzler Ingenieure	Hartmann, Mathias und Partner
Aussenanlagen	Interiorplanung
Latz + Partner	HENN GmbH
Brandschutz	DGNB
HHP Berlin	Kempfen Krause Ingenieure GmbH
Küchenplanung	IT-Konzept
K&P Consulting	ComConsult GmbH