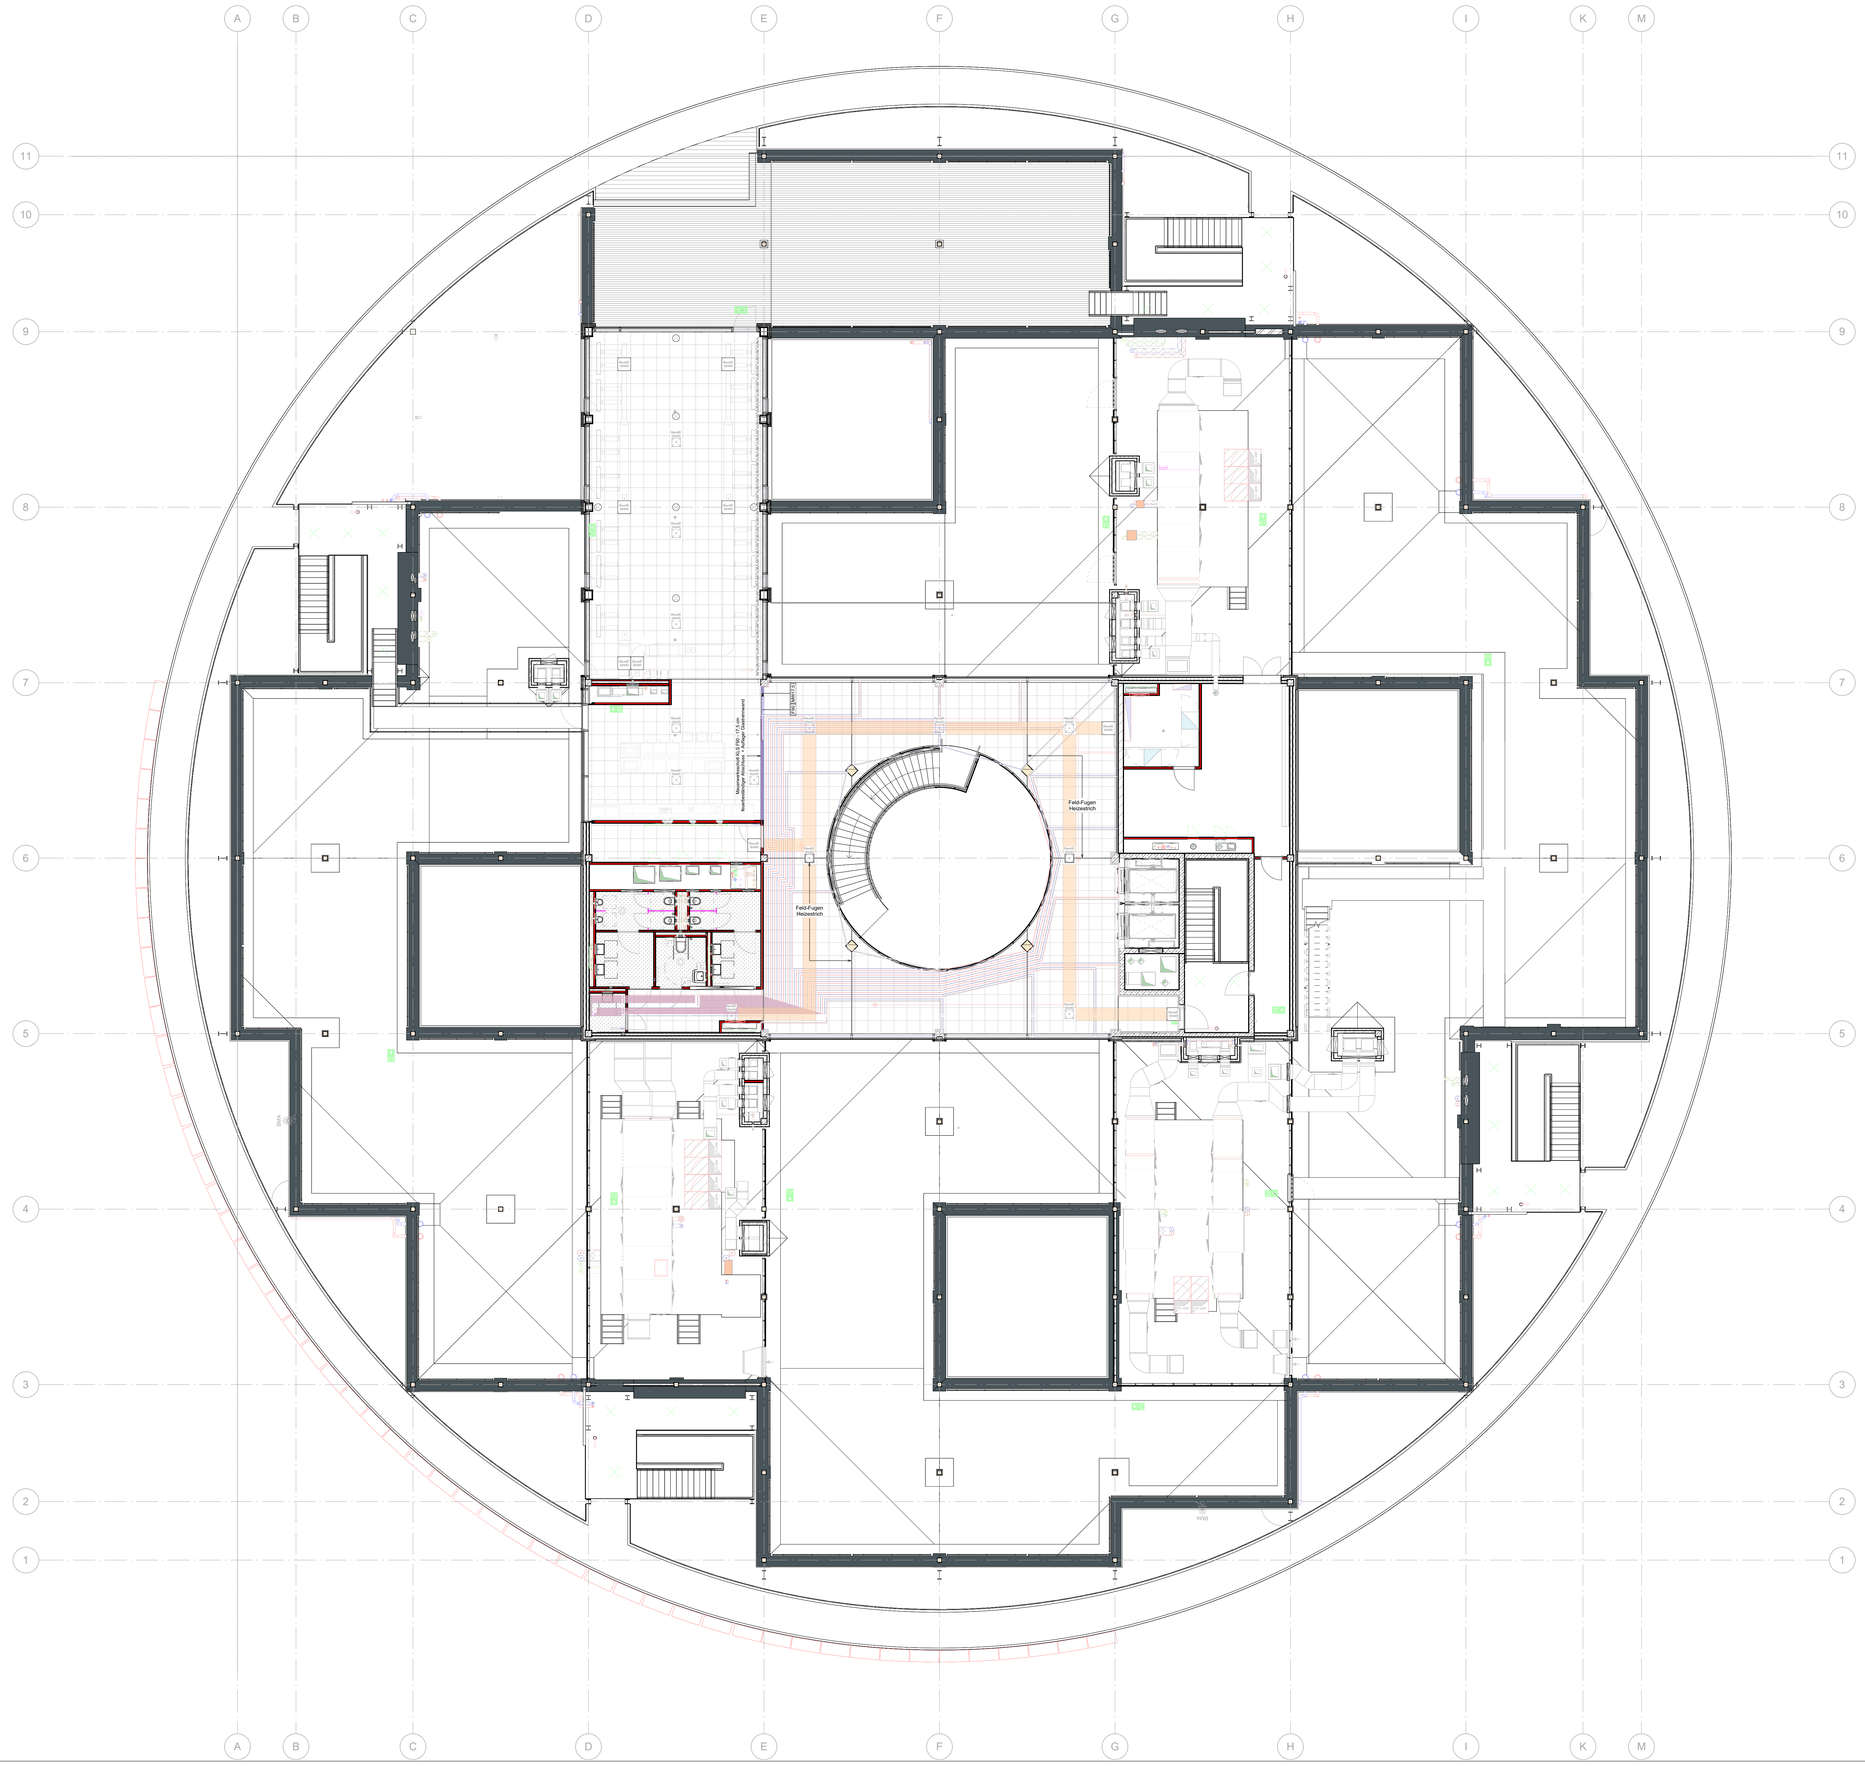

schwimmender Estrich

Systemraster Hohlraumboden 60 x 60 cm

Revisionsöffnung in Hohlboden - 60 x 60 cm

Bodentank quadratisch T1-T6
Bestückung gem. TGA Planung

Hauptkabelwege in Hohlraumboden gem. TGA (schematisch)
Abmessungen + Bestückung Kabeltrassen gem. TGA Planung

Mauerwerksschott F0

Mauerwerksschott F90 u. GK-Wand /ETW

GK-Wand ab OKRD

ETW-Wand ab OKRD

GK-Wand ab OKFF

RAS-System mit Ansaugpunkten gem. TGA

RAS-System mit Ansaugpunkten gem. TGA

Heizkreislauf Fußbodenheizung mit Feldfugen
Vorlauftemp. 35,0°C / 16,0 °C gem. TGA

INDEX	PLANHISTORIE	DATUM	NAME
04	VE 290 - LLV	24.03.2026	FRE
03	VE 280 - Versand LV	16.02.2026	FRE
02	VE 280 - LLV	16.01.2026	FRE
01	Vorstellung BPJ - VE280	07.01.2026	FRE

Plannummer | Projektnr | Gebäude | LPH | Fachplaner | Gewerk | Planart | Bauwerksteil | Blatt / Detail | Maßstab | Freigabeindex

1656_00_50_HEN_AR_B_03_0691_10_6_04

Planungsphase
LPH 5

Plantitel
Bodenspiegel 3.OG

Projektnr.: **1750**
Gebäude: **00**
Planart: **0691_Bodenspiegel 100**
Bauwerksteil:
Blatt/Detail:
Maßstab: **1 : 100**
Format: **A0**

Planverfasser: HENN GmbH
Adresse: Alexanderstraße 7, 10178 Berlin
Planerstellungsdatum: **11/01/2024**
Freigabedatum/-status: **/6**
Gez: **FRE**

Bauherr:
Brainergy Park Jülich GmbH
Brainergy Park Jülich GmbH T. +49 (0) 24 61 31 89 730
Am Brainergy Park 1
52428 Jülich

Projekt:
Brainergy Hub Jülich

Höhenkoordinaten
Definiertes Gebäudenull ±0,00 = 105,40 m ü. NHN
Bemessungswasserstand 95m ü. NHN

Erdbebenzone
Das Bauvorhaben befindet sich in Erdbebenzone 3.
Die Befestigungen nichttragender Bauteile sind entsprechend auszuführen.
Die Tauglichkeit der Bauteile ist durch den AN in Bezug auf Eurocode 8 (EC 8/Reihe EN 1998) nachzuweisen.

Objektplanung
HENN GmbH
Alexanderstraße 7
10178 Berlin
Tel. +49 (0)30 283099-0
Fax +49 (0)30 283099-30
info@henn.com

Tragwerksplanung
Buro Happold

Bauphysik
Müller BBM

Technische Gebäudeausrüstung
Buro Happold

Fassadenplanung
SNW Ingenieure

Projektsteuerung
Hitzler Ingenieure

Medientechnik
Hartmann, Mathias und Partner

Aussenanlagen
Latz + Partner

Interiorplanung
HENN GmbH

Brandschutz
HHP Berlin

DGNB
Kempen Krause Ingenieure GmbH

Küchenplanung
K&P Consulting

IT-Konzept
ComConsult GmbH