


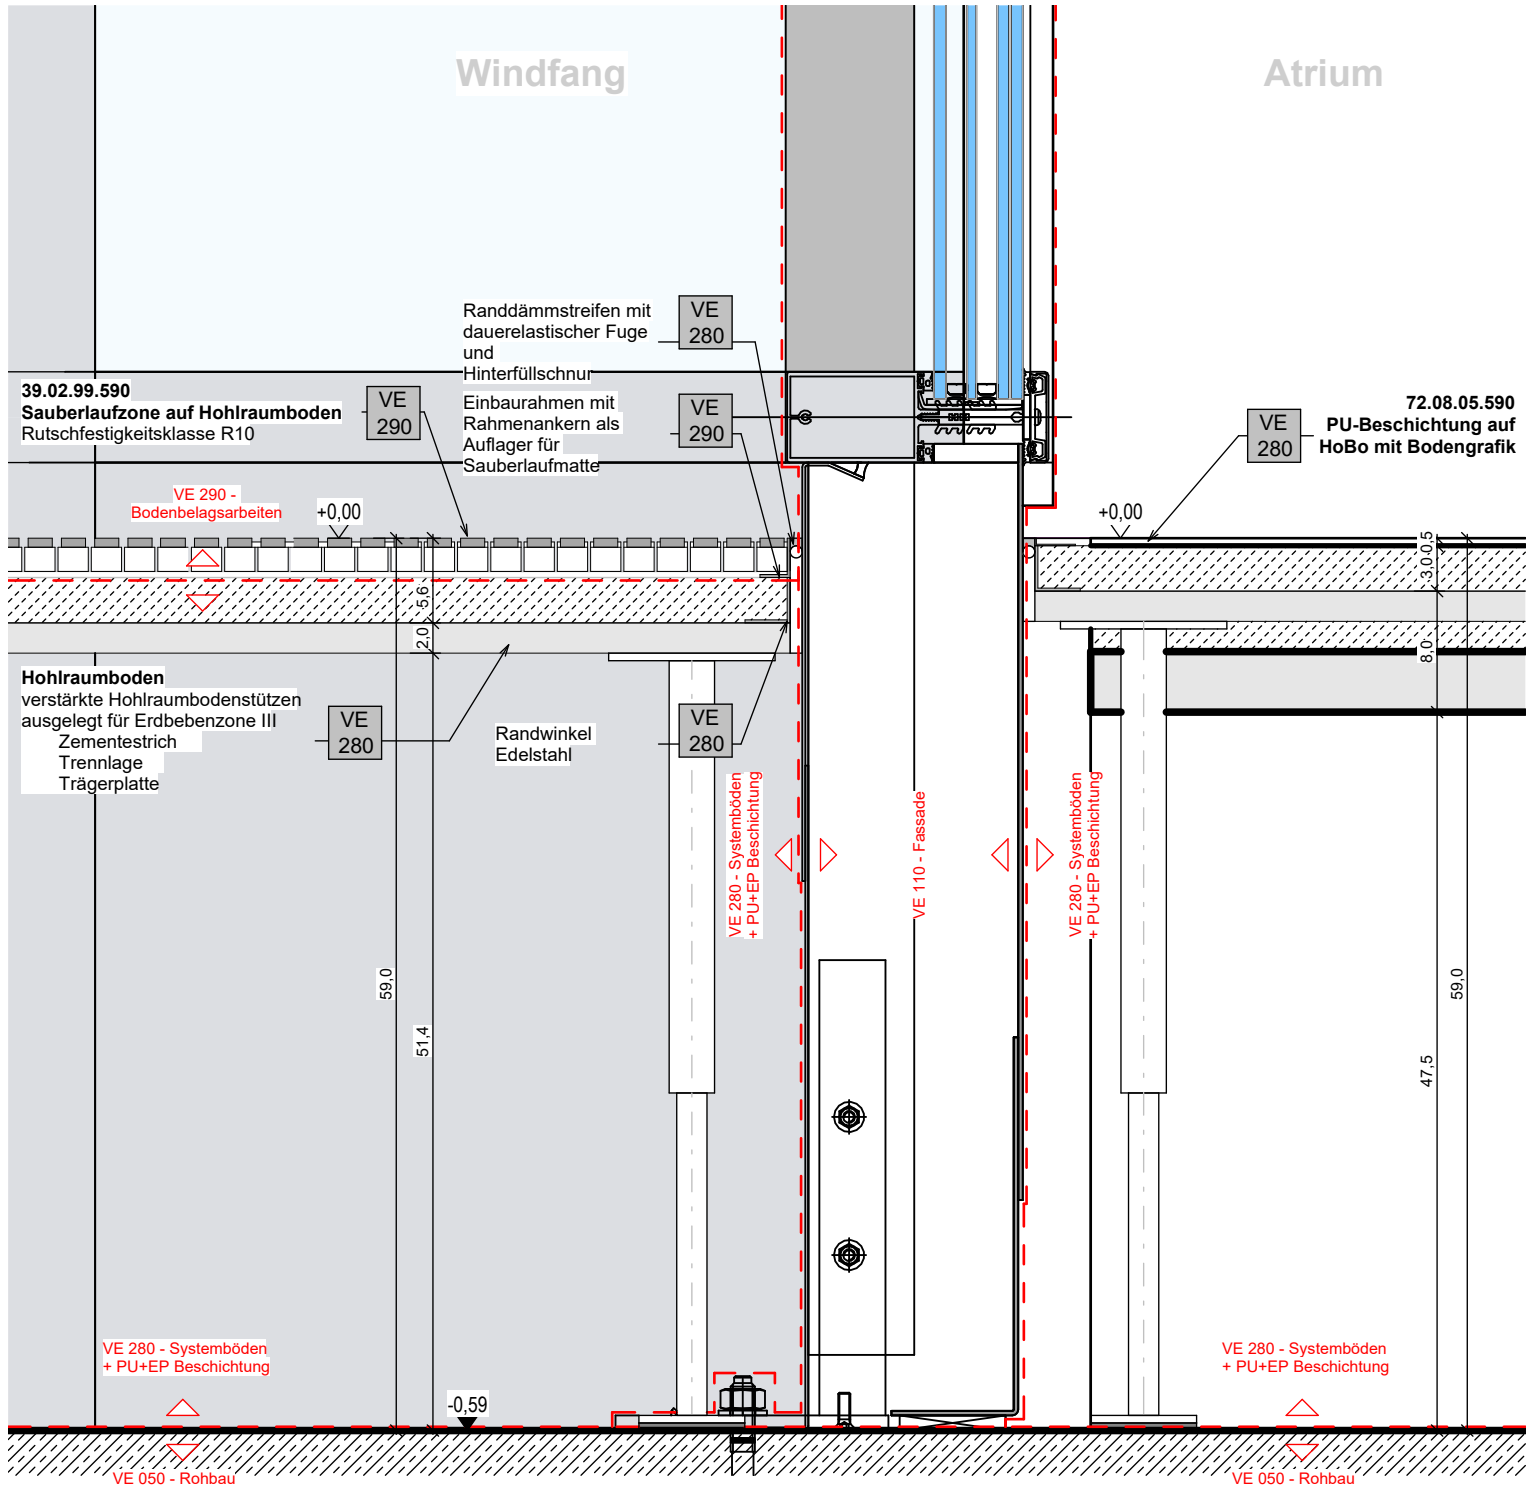

7133-1 Sauberlaufzone
1 : 5

Plannummer Architekt
1656_00_50_HEN_AR_D_XX_7133_01_6_04

Planinhalt

B 39.01.99.590 - Sauberlaufzone

Planungsphase

LPH 5

Projektnr.

1656

Planart

7100_Ausbau Boden

Blatt/Detail

Maßstab

1 : 5

Format

A3

Planverfasser Planerstellungsdatum Freigabedat./-status

Henn GmbH 01.08.2025

Gez

FRE

Bauherr



Am Brainergy Park 1
52428 Jülich
T. +49 (0) 24 61 31 89 730

VE 290 - LLV	24.03.2026	FRE	05
VE 280 - Versand LV	16.02.2026	FRE	04
VE 280 - LLV	16.01.2026	FRE	03
Vorstellung BPJ - VE280	07.01.2026	FRE	02
VE 290 - QM Prüfung	19.11.2025	FRE	01
Änderung	Datum	Name	Index

Projekt

Brainergy Hub Jülich


Höhenkoordinaten

Definiertes Gebäudenull $\pm 0,00 = 105,40$ m ü. NHN

Bemessungswasserstand 95m ü. NHN

Erdbebenzone

Das Bauvorhaben befindet sich in Erdbebenzone 3. Die Befestigungen nichttragender Bauteile sind entsprechend auszuführen. Die Tauglichkeit der Bauteile ist durch den AN in Bezug auf Eurocode 8 (EC 8/Reihe EN 1998) nachzuweisen.

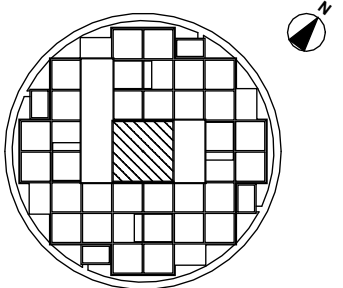

Gesamtplanung und Objektplanung



HENN GmbH +49 (0)30 283099-0
Alexanderstraße 7 +49 (0)30 283099-30
10178 Berlin info@henn.com

Tragwerksplanung

Buro Happold

Technische Gebäudeausrüstung

Buro Happold

Projektsteuerung

Hitzler Ingenieure

Aussenanlagen

Latz + Partner

Brandschutz

HHP Berlin

Küchenplanung

K&P Consulting

Bauphysik

Müller BBM

Fassadenplanung

SNW Ingenieure