
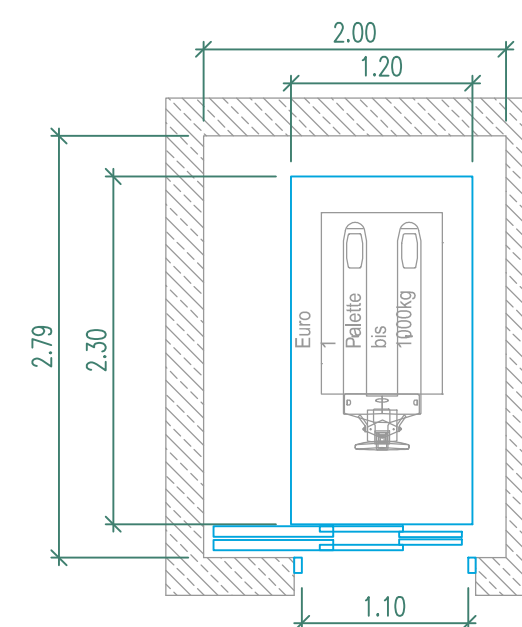


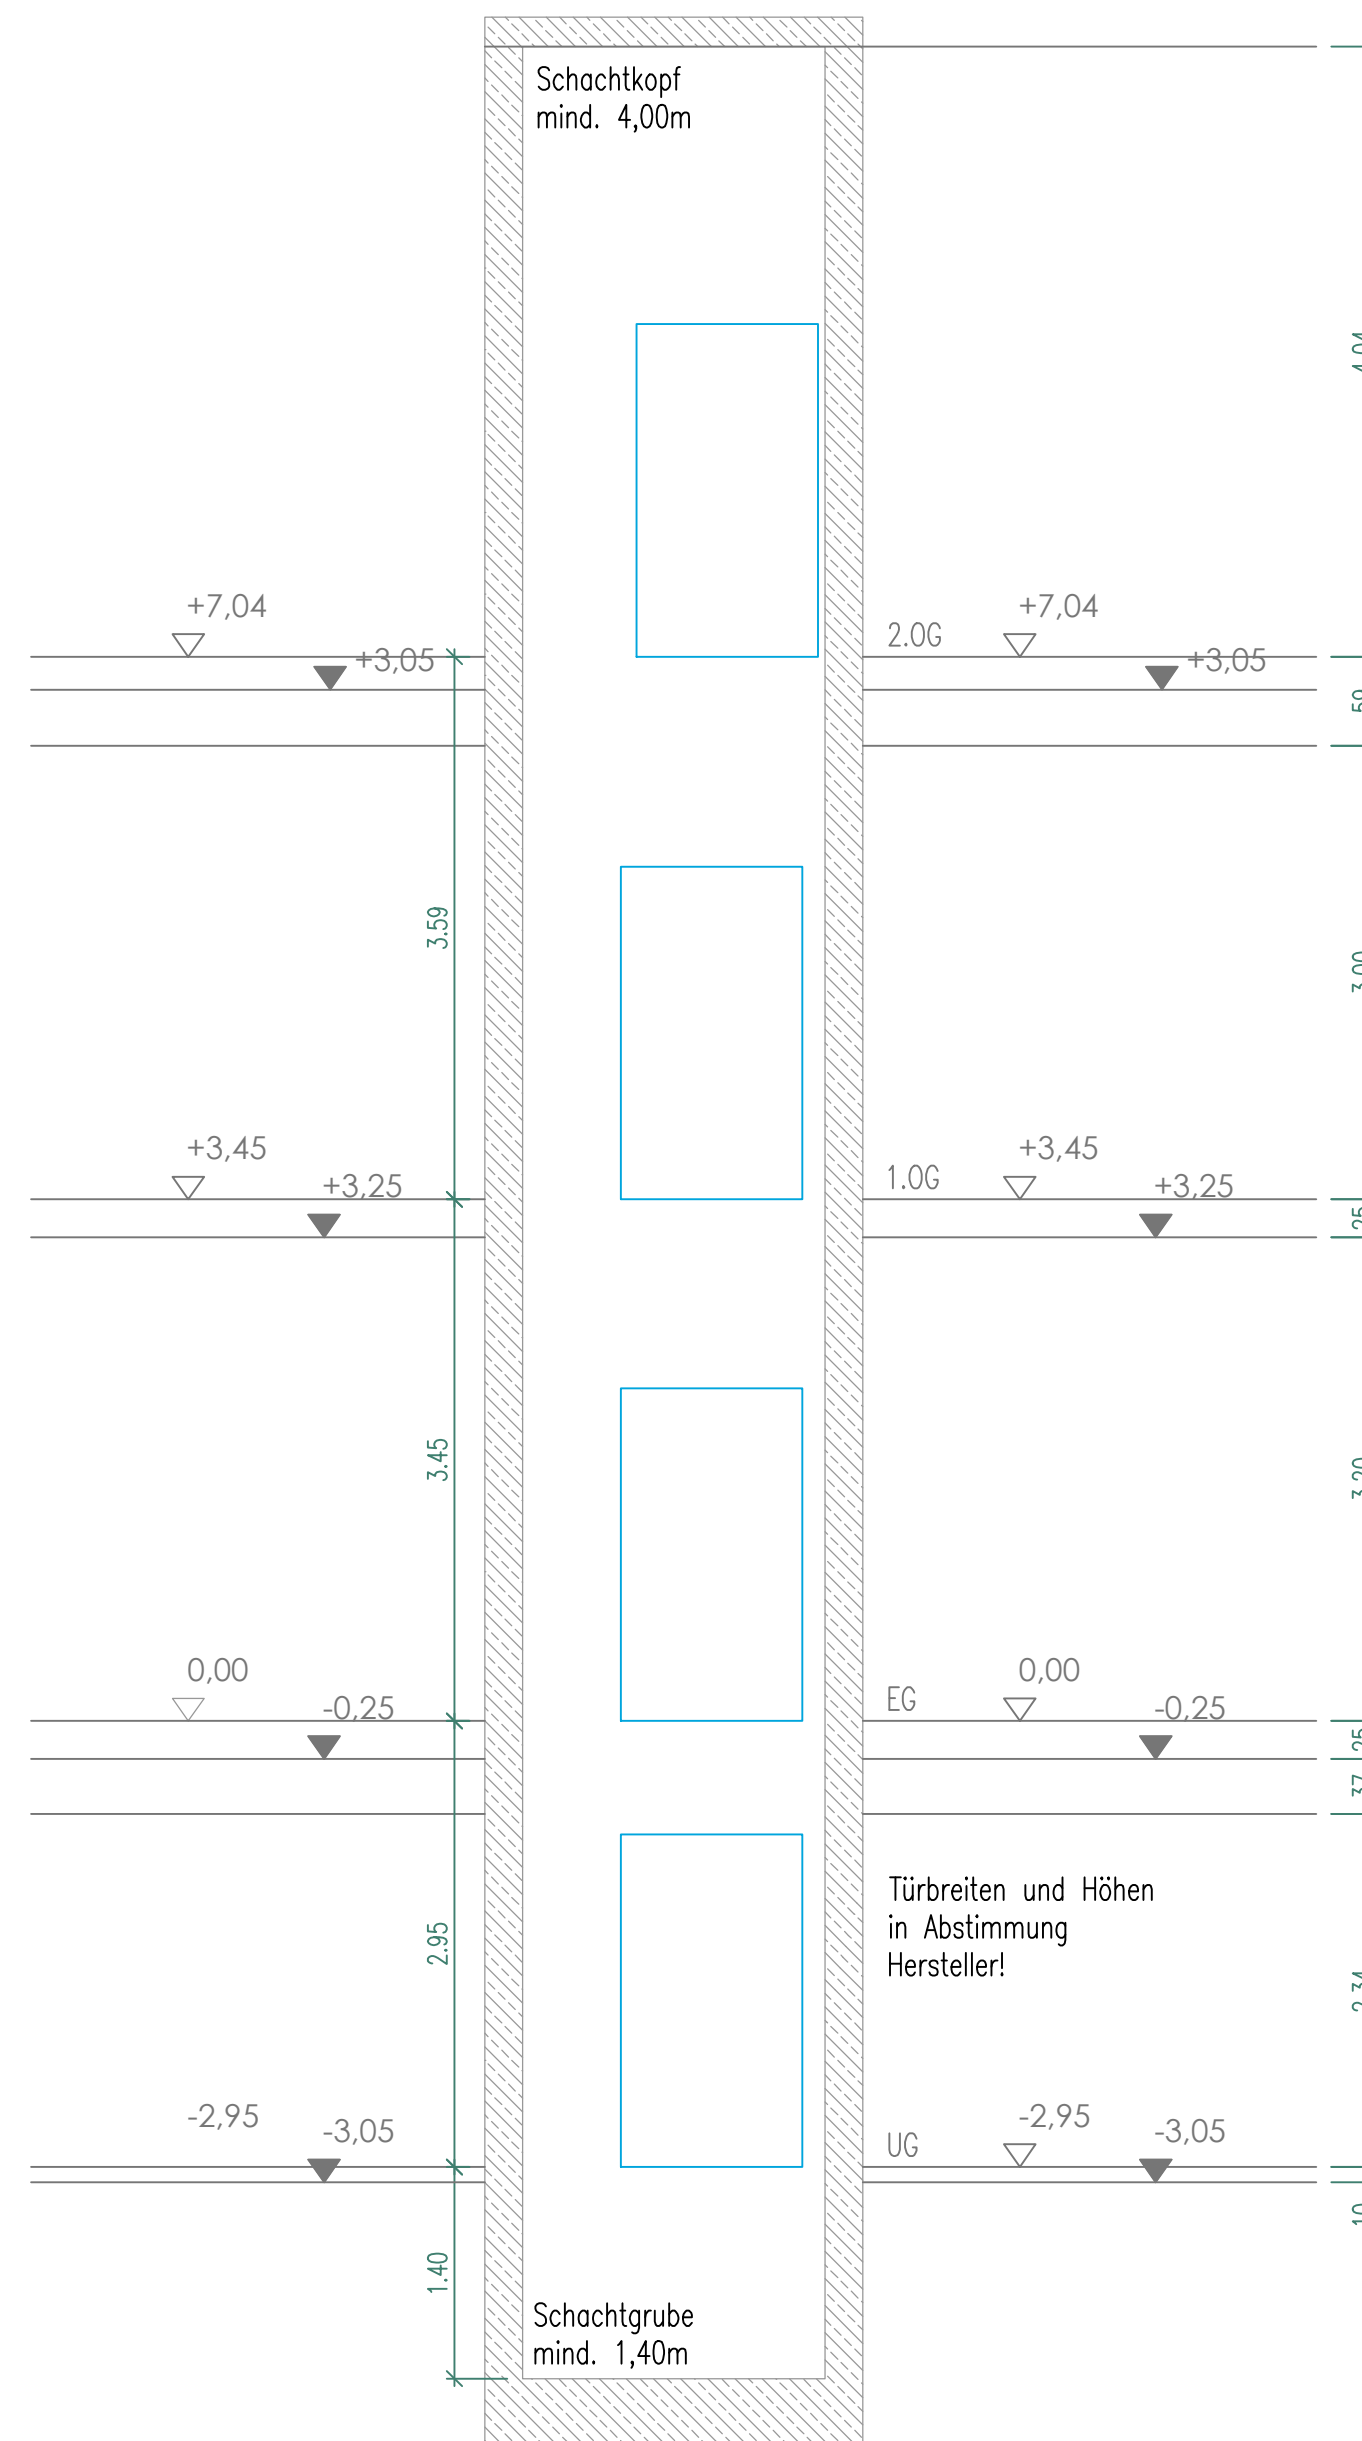

AMEV Aufzugstyp 5 für 1250kg
Euro-Palette mit Hubwagen
Kabine mind. 1200x2300mm
Türe 1100mm

Erweiterung Grundschule Brunnthäl
Schulstraße 2, 85694 Brunnthäl

05-2404-010-0-0
Ausführung Aufzug
M.: 1:50