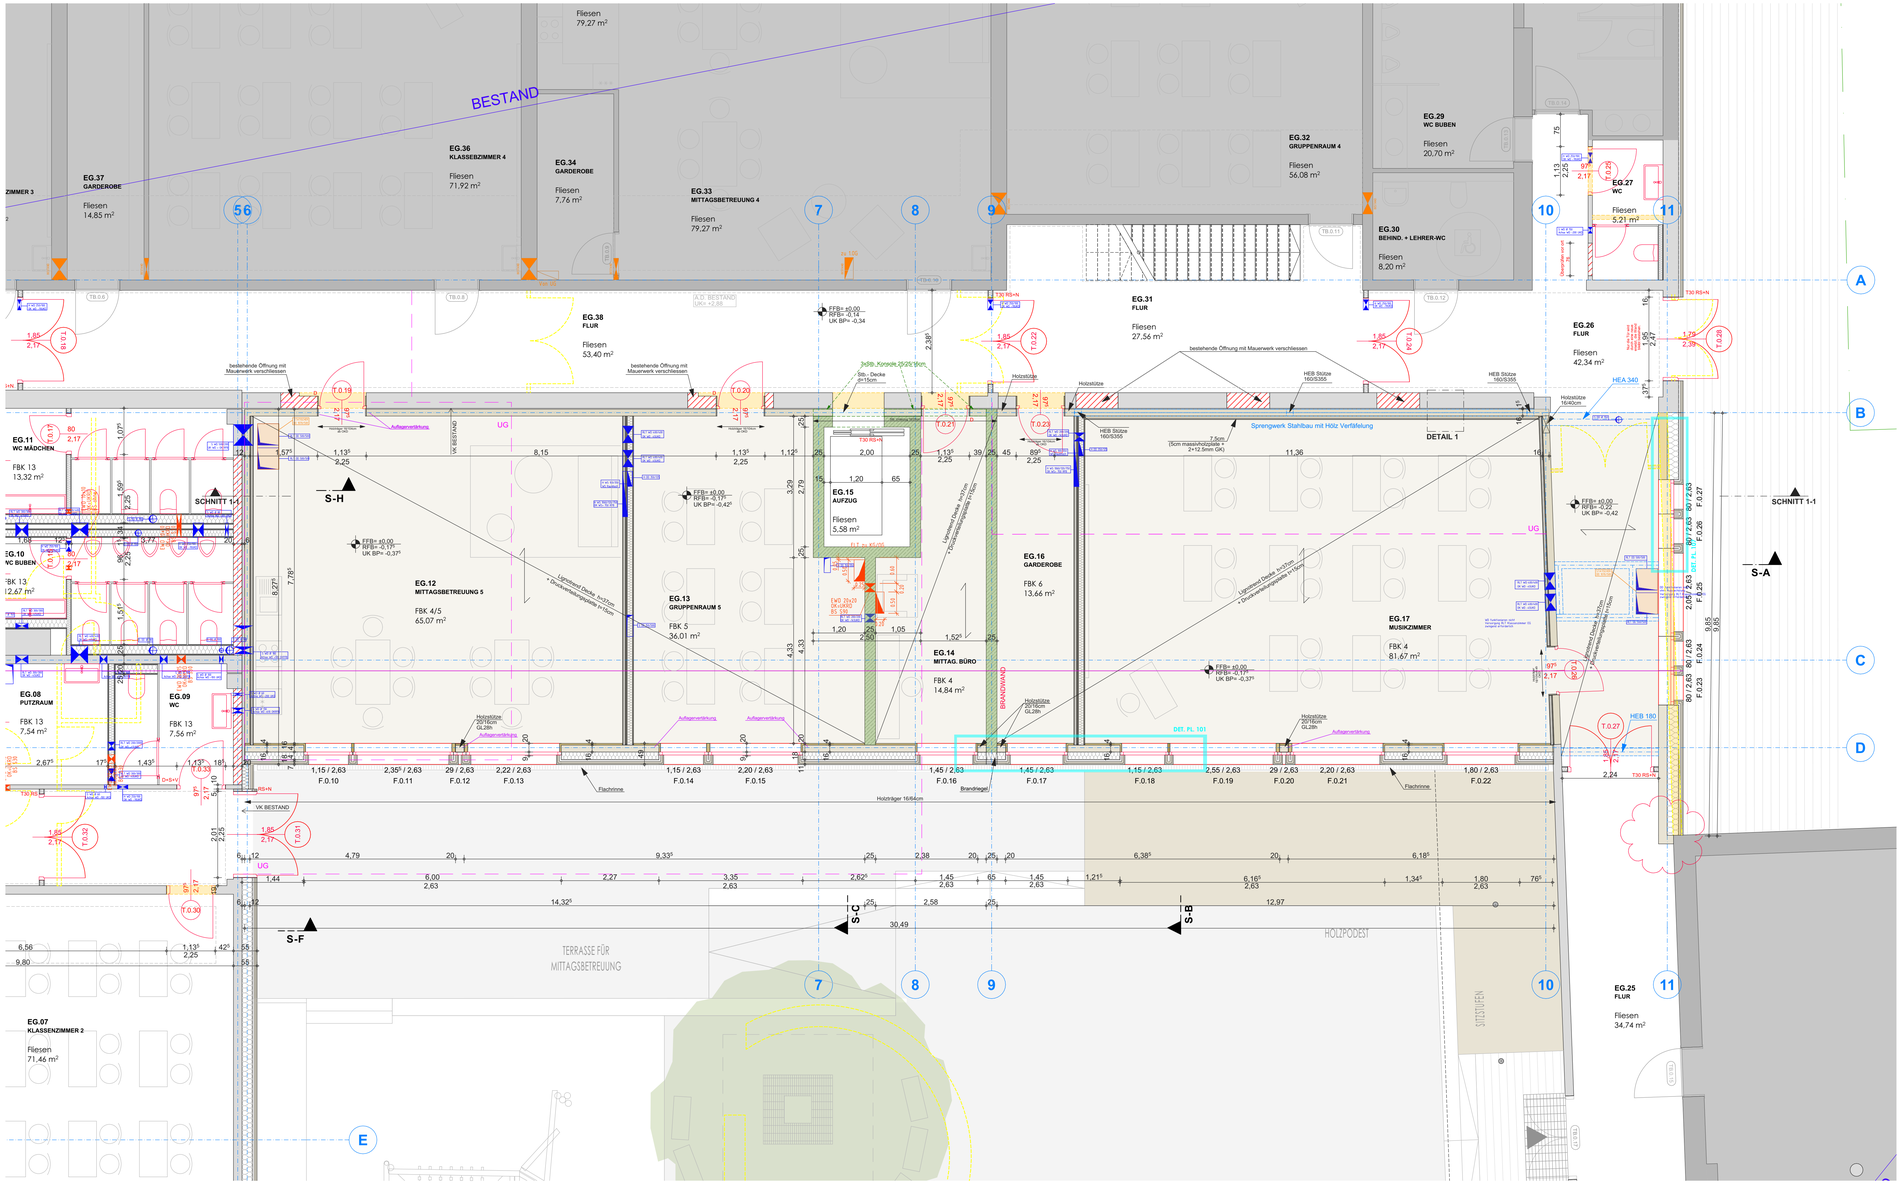

LEGENDE:

OK	OBERKANTE	
UK	UNTERKANTE	
DOK	DECKENOBERKANTE (ROH)	
DUK	DECKENUNTERKANTE (ROH)	
STUK	STURZUNTERKANTE	
FOK	FUNDAMENTOBERKANTE	
FBOK	FUSSBODENOBERKANTE	
RL	ROHBAUSICHTE	
STL	STOCKLICHTE	
AL	ARCHITEKTURLICHTE	
RBH	BRÜSTUNGSHÖHE (ROHBAUMASS)	
FBH	BRÜSTUNGSHÖHE (FERTIGMASS)	
STH	STURZHÖHE	
LS	LÜFTUNGSSCHACHT	
AR	ABFALLROHR	
RR	REGENROHR	
RRS	REGENROHRSINKKASTEN	
RS	ROHBAU SCHACHT	
SD	SCHACHTDECKEL	
SSEK	SCHACHTSOHLE EINLAUFKOTE	
SSAK	SCHACHTSOHLE AUSLAUFKOTE	
PK	PUTZKAMMER	
PS	PUTZSCHACHT	
KS	KANALSOHLE	
GV	GERUCHSVERSCHLUSS	
BA	BENZINABSCHEIDER	
SA	SERFINABSCHEIDER	
FA	FETTABSCHEIDER	
GL	GELÄNDE	
GEF	GEFÄLLE	
POL	POLOCAL	
STDG	STEINZEUG	
GUSS	GUSSEISEN	
T	TERRAIN	
UZ	UNTERZUG	
ÜBZ	ÜBERZUG	
RDS	WASSERDICHTE ROHRDURCHFÜHRUNG	

GEWERK:

H	HEIZUNG
L	LÜFTUNG
S	SANITÄR
E	ELEKTRO
G	GAS

DD	DECKENDURCHBRUCH
BD	BODENDURCHBRUCH
BA	BODENABSENKUNG / SCHACHT
WD	WANDDURCHBRUCH
WS	WANDSCHLITZ
GELB	ABBRUCH
BEIGE	HOLZ
GRÜN	VK AUSSENWAND
ROSA	ELEKTRO LEITUNG
BLAU	REGENWASSER
BRAUN	ABWASSER
	ABGEHÄNGTEDECKEMIT GLATT OBERFLÄCHE
	ABGEHÄNGTEDECKE MIT PERFORIERTER OBERFLÄCHE (STREIFENFÖRMIGER LOCHUNG)
	FERTIGTEIL
	STAHLBETON
	GIPSKARTONSTÄNDERWAND
	SYSTEMLEICHTTRENNWAND
	WÄRMEDÄMMUNG WEICH
	WÄRMEDÄMMUNG HART
OKFF +2.85 / OKRB +2.70	OBERKANTE FERTIGER FUSSBODEN / OBERKANTE ROHFUSSBODEN (ROHDECKE)
	SCHNITT - ROHBAUKOTE BEZOGEN AUF ±0.00
	SCHNITT - FERTIGHÖHENKOTE BEZOGEN AUF ±0.00
	UNTERGEHÄNGTE DECKE

ELITSCHLITZ UND ELEKTROEINLEGETIELE SIND LT. GES. PROJEKTPLÄNEN IN DIE STAHLBETONTEILE EINZULEGEN.

NATURMAßE NEHMEN !
GESCHRIEBENES WORT GILT VOR ZEICHNUNG !
ALLE MAßE SIND VOR DER AUSFÜHRUNG ZU PRÜFEN !
UNKLARHEITEN SIND UMGEHEND MIT DER BAULEITUNG ZU KLÄREN !
ALLE TRAGENDEN BAUTEILE NACH STATISCHER BERECHNUNG !

ERWEITERUNG GRUNDSCHULE BRUNNTHAL ESB 24.476

IND.	DATUM	ÄNDERUNGEN

LAGEPLAN

GRUNDSTÜCK:
SCHULSTRAßE 2
FL.NR 19: 133/1
GEMARKUNG BRUNNTHAL

AUFTRAGGEBER:
GEMEINDE BRUNNTHAL
MÜNCHNER STRAßE 5
85649 BRUNNTHAL

OKFF EG = ±0.00 = 591,23 ü. NHN

PLANUNGSSTUFE :	AUSFÜHRUNGSPLANUNG		
PLANINHALT :	Erdgeschoss BT1		M1:50
GEZ. IL	DATUM: 2026.05.07	ESB_AP_05.pln	PL.NR. 0 5 4 7