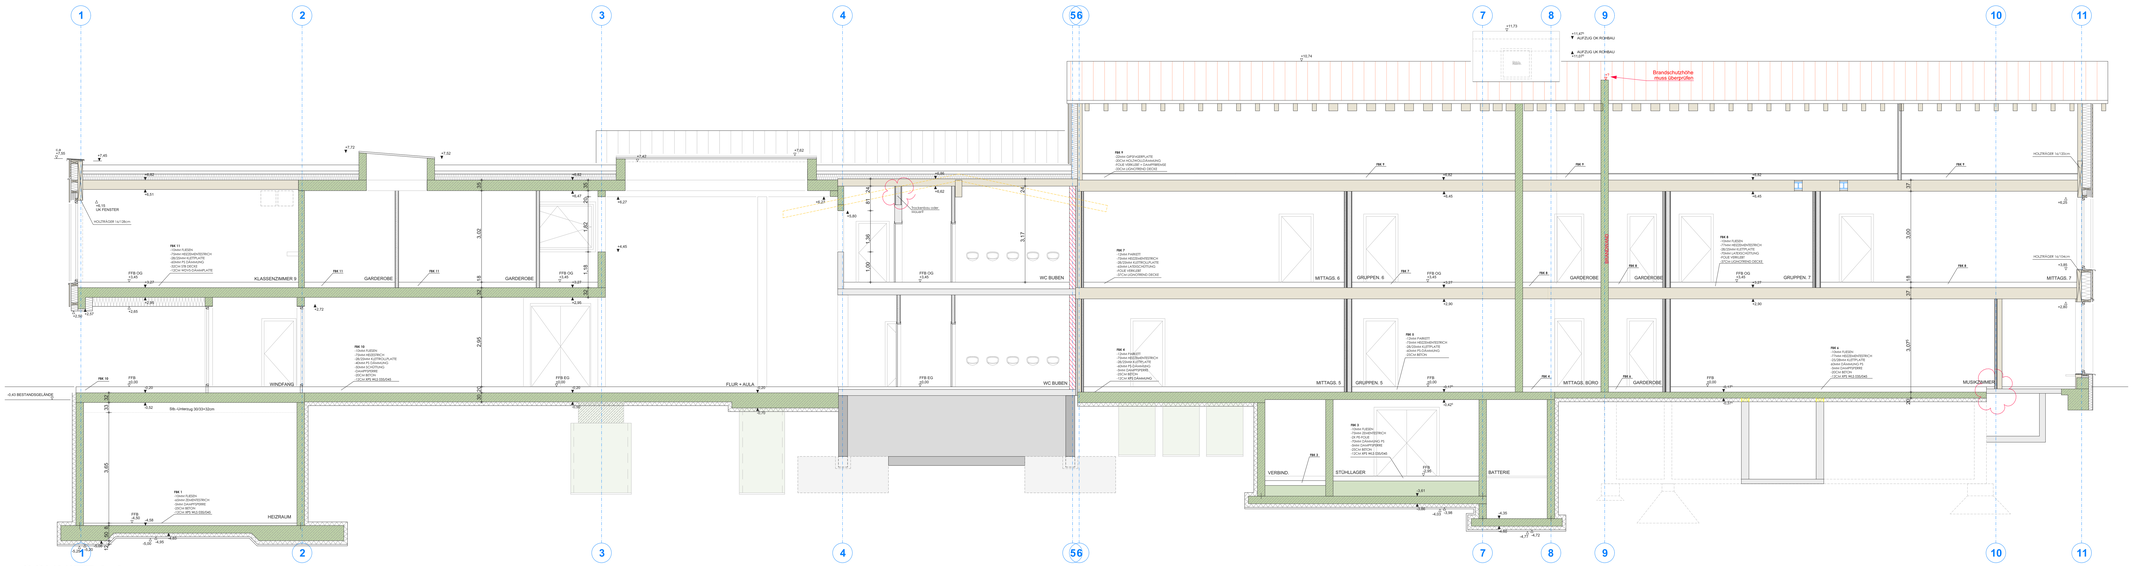

SCHNITT A-A

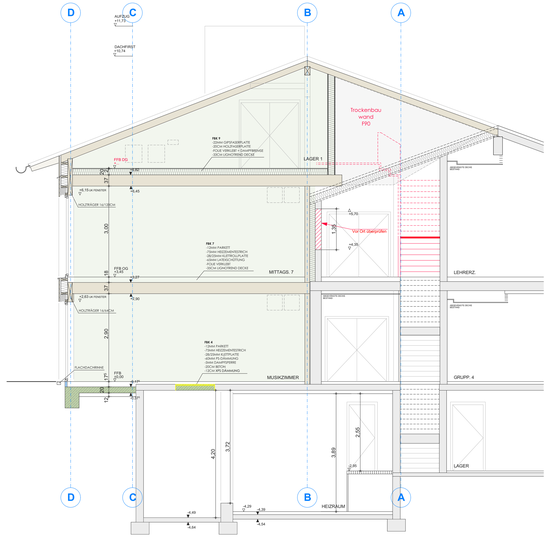

SCHNITT B-B

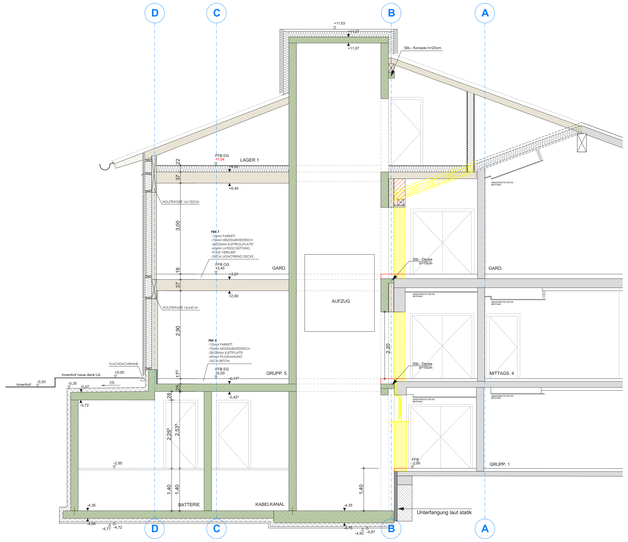

SCHNITT C-C

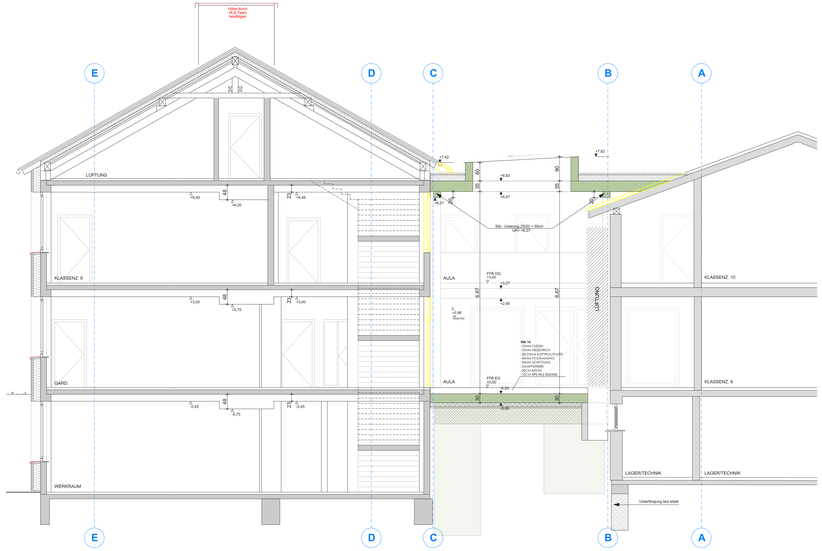

SCHNITT D-D

LEGENDE:

OK	OBERKANTE
UK	UNTERKANTE
DOK	DECKENOBERKANTE (ROH)
DUK	DECKENUNTERKANTE (ROH)
FOK	FERTIGKANTE
RDOK	ROHDECKENOBERKANTE
RUOK	ROHDECKENUNTERKANTE
BL	ROHBAUSCHICHT
FL	FERTIGLAGE
AL	ARCHITEKTURCHIC
RBH	BRUTTOGESCHOSS (ROHBAUMASS)
FBH	BRUTTOGESCHOSS (FERTIGMASS)
GN	GESCHOSSNOCHT
LS	LÜFTUNGSSCHACHT
AF	ABFALLFORM
RF	REGENROHR
BK	BRANDSCHUTZKLAPPEN
KS	KOMBI-SCHACHT
SD	SCHACHTDECKEL
SAR	SCHACHTRÖHRE ABLAUFROTE
SAW	SCHACHTRÖHRE AUSLAUFROTE
PK	PUDDLKAMMER
PS	PUDDLSCHACHT
KA	KANALSCHACHT
GV	GRUNDWASSERSCHLUSS
BA	BRANDMAELDEICHER
SA	SERPENTARBCHEIDER
LA	LÜFTUNGSAUSSCHNITTER
GL	GELAENDE
GEF	GEFAELLE
FOD	FERTIGDECKE
STOD	STEINDECKEL
GUSS	GUSSSIEBN
T	TERRAIN
UZ	UNTERZUG
KD	KANALDECKEL
RDE	WASSERDICHTE ROHRDURCHFÜHRUNG

DD	DECKENDURCHBRUCH
BD	BODENDURCHBRUCH
BA	BODENABSENKUNG / SCHACHT
WD	WANDDURCHBRUCH
WS	WANDSCHLITZ
GEB	ABBRUCH
MGE	HOLZ
GRÜN	VK AUSENWAND
ROSA	ELEKTRO LEITUNG
BLAU	REGENWASSER
BRAUN	ABWASSER
	ABGEHÄNGTEDECKEHIT GLATT OBERFLÄCHE
	ABGEHÄNGTEDECKE MIT PERFORIERTER OBERFLÄCHE (ERREICHTÜRHÖHE LOCKERNG)
	FERTGTEIL
	STAHLBETON
	GIPSKARTONSTÄNDERWAND
	SYSTEMLEICHTRENNWAND
	WÄRMEDÄMMUNG WEICH
	WÄRMEDÄMMUNG HART
	OBERKANTE FERTIGER FUSSBODEN OBERKANTE ROHFUSSBODEN (BÖHDERE)
	SCHNITT - ROHBAUKOTE BEZOGEN AUF ±0.00
	SCHNITT - FERTIGHÖHENKOTE BEZOGEN AUF ±0.00
	UNTERBEHÄNGTE DECKE

GEWERK

H	HEIZUNG
L	LÜFTUNG
S	SANITÄR
E	ELEKTRO
G	GAS

ÖFF +1.60
GEB +2.10

ÖFF +1.60
GEB +2.10

AUSSCHUSS UND ELEKTROINSTALLGETELE SIND LT. GEL. PROJEKTPLÄNEN IN DE STAHLBETONTEILE EINZULEGEN.

NATURMAÜE NEHMEN !
GESCHRIEBENES WORT GILT VOR ZEICHNUNG !
ALLE MAÜE SIND VOR DER AUSFÜHRUNG ZU PRÜFEN !
UNKLARHEITEN SND UMGEHEND MIT DER BAULEITUNG ZU KLÄRÈN !
ALLE TRAGENDEN BAUTEILE NACH STATISCHER BERECHNUNG !

ERWEITERUNG GRUNDSCHULE BRUNNTHAL ESB 24.476

IND.	DATUM	ÄNDERUNGEN

GRUNDSTÜCK:
SCHULSTRAÜE 2
FL.NR 19 / 131/1
GEMARKUNG BRUNNTHAL

AUFTRAGGEBER:
GEMEINDE BRUNNTHAL
MÜNCHNER STRAÜE 5
85649 BRUNNTHAL

OKFF EG = ±0.00 = 591,23 ü. NHN

PLANUNGSSTUFE :	AUSFÜHRUNGSPLANUNG		
PLANINHALT :	Schnitte 1/2		M 1:50
GEZ. IL	DATUM: 2026.04.29	ESB_AP_04.pln	PL.NR. 0 6 0 3