



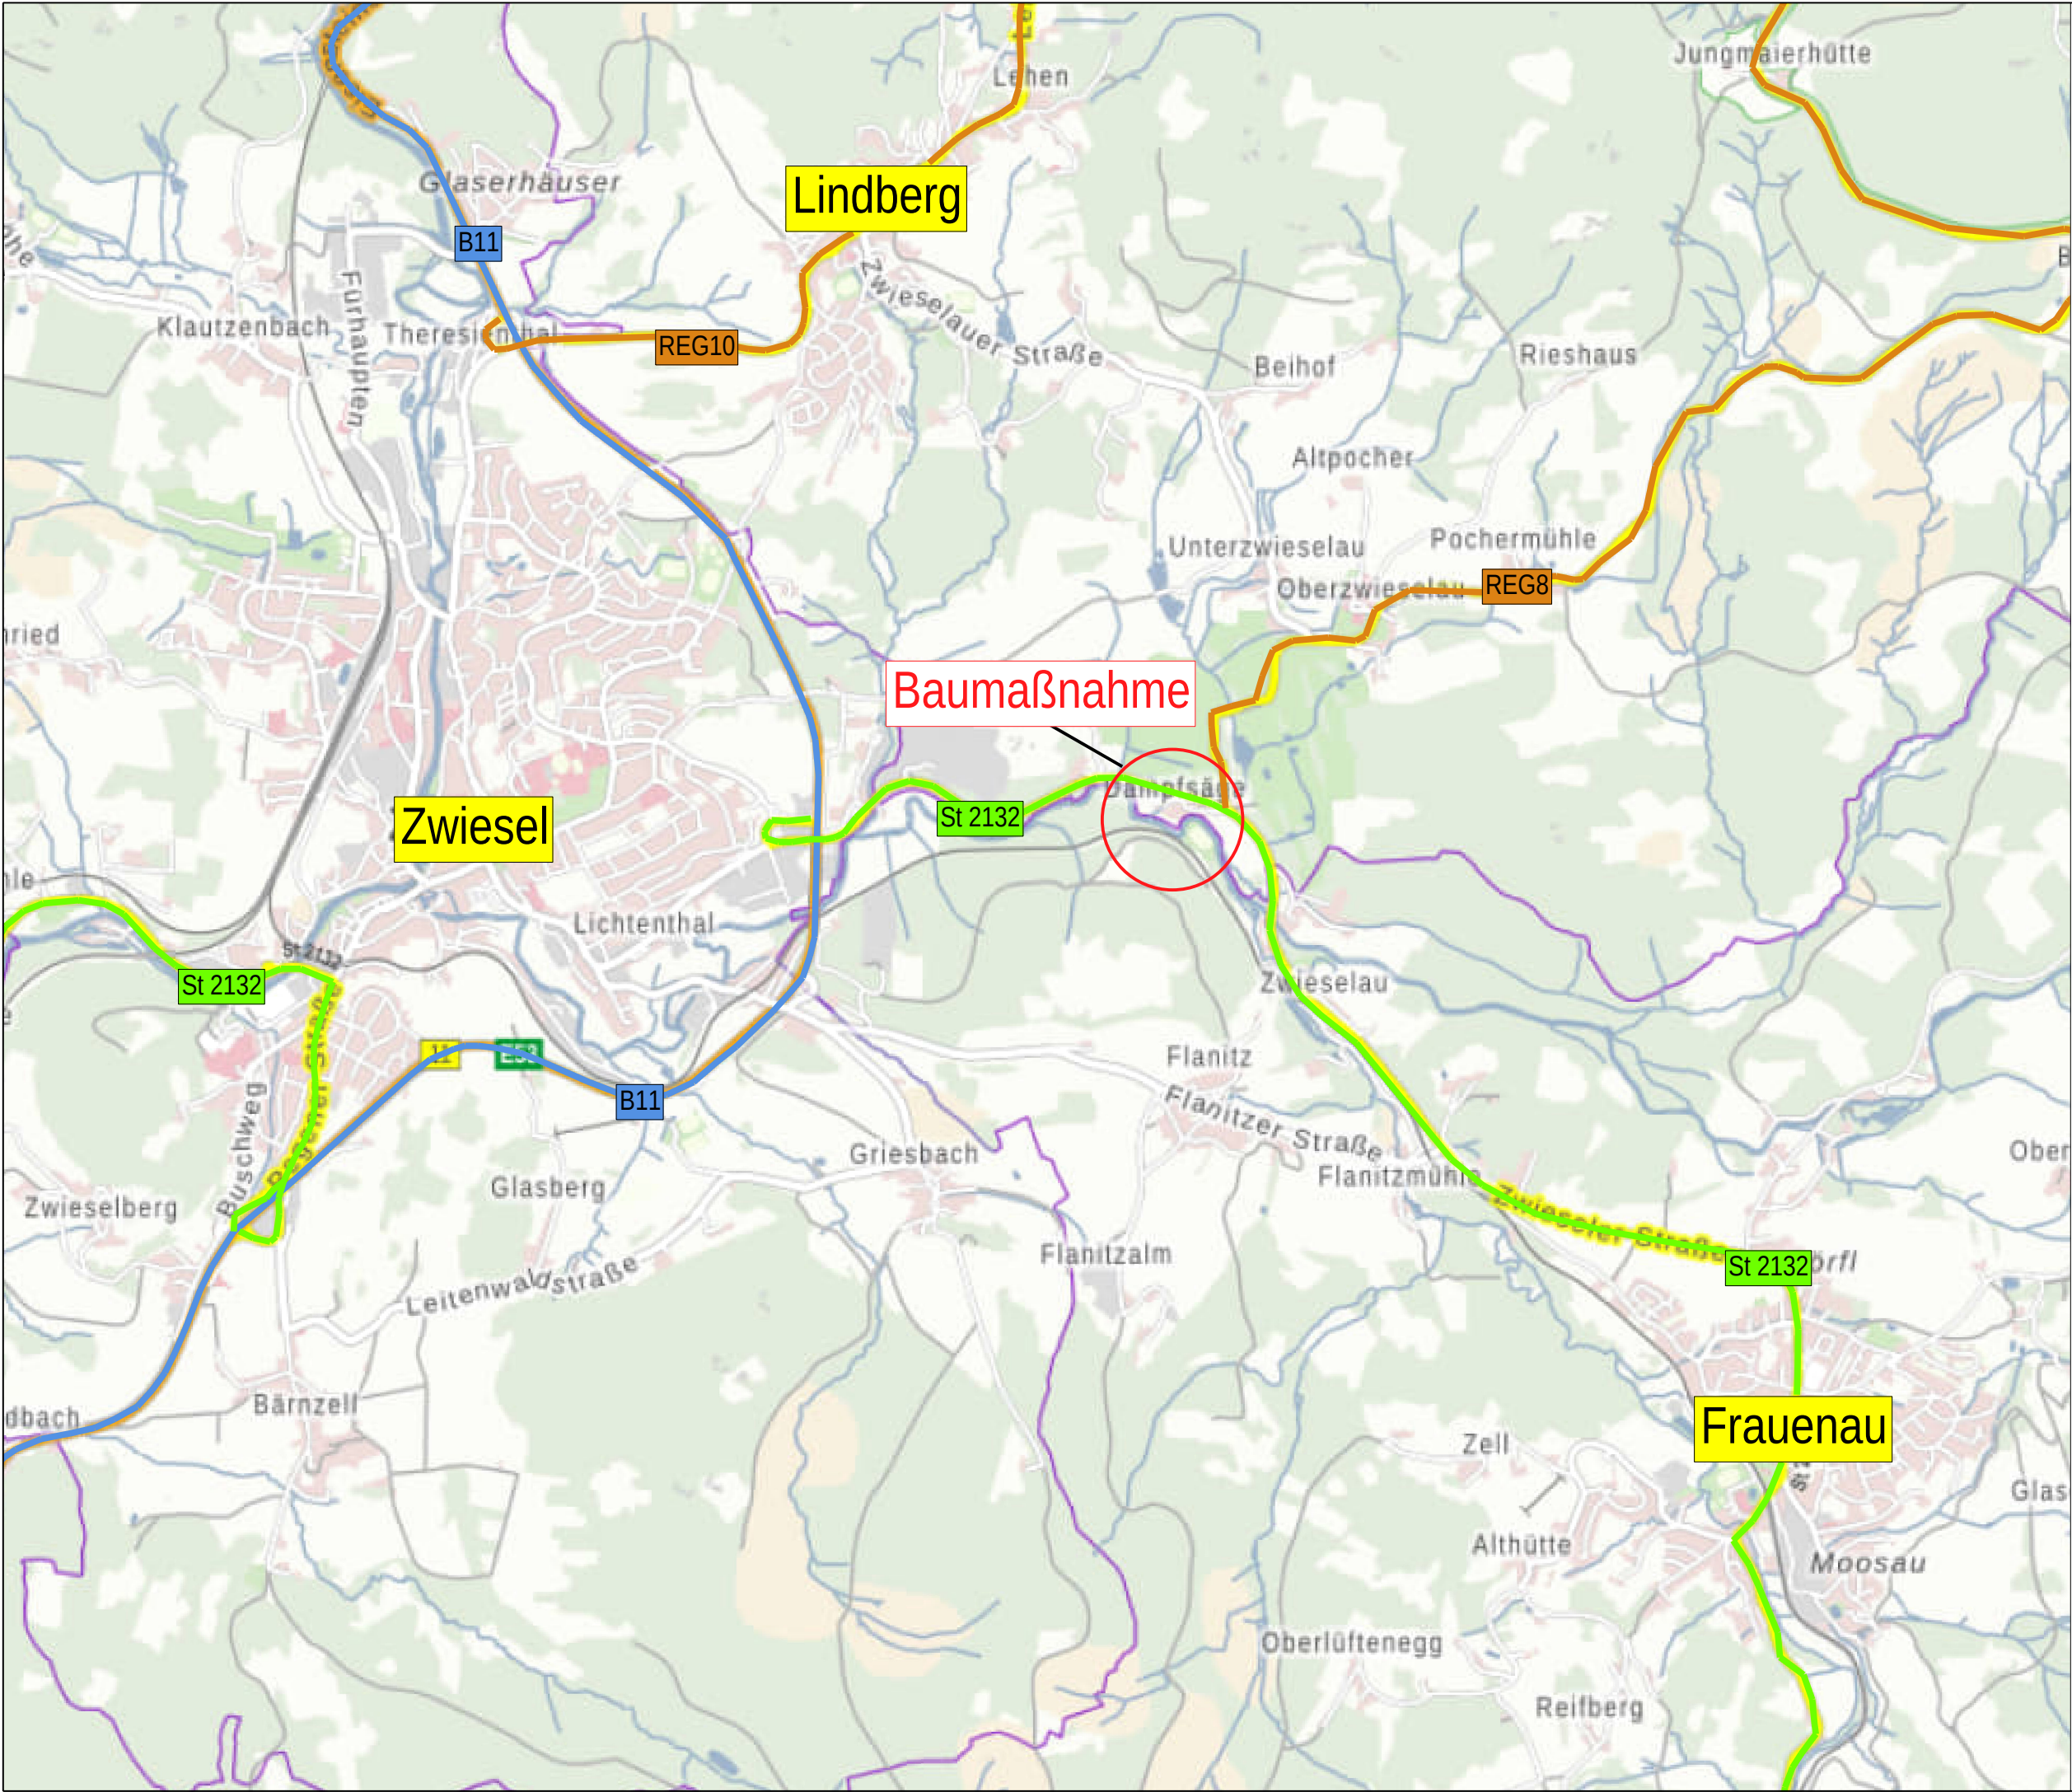

- ZEICHENERKLÄRUNG
- Bahnlinie
 - Bundesautobahn
 - Bundesstraße
 - Staatsstraße
 - Kreisstraße
 - Gewässer
 - Baumaßnahme

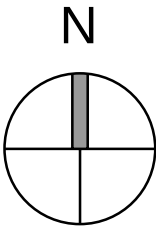

Bauherr	Zwieselauer Straße 1 94227 Lindberg			
	Gemeinde Lindberg		Projektnr.	2435-22
Projekt	St 2132 Zwiesel - Frauenau Neubau RGW Dampfsäge		Plannr.	2
	St 2132_400_1,821 - St 2132_410_0,045		Maßstab	1:25:000
Planart	Übersichtskarte		Bearb.	05/2026
	Ausschreibungsplan		Gez.	05/2026
Ergänzung			WD	WD