




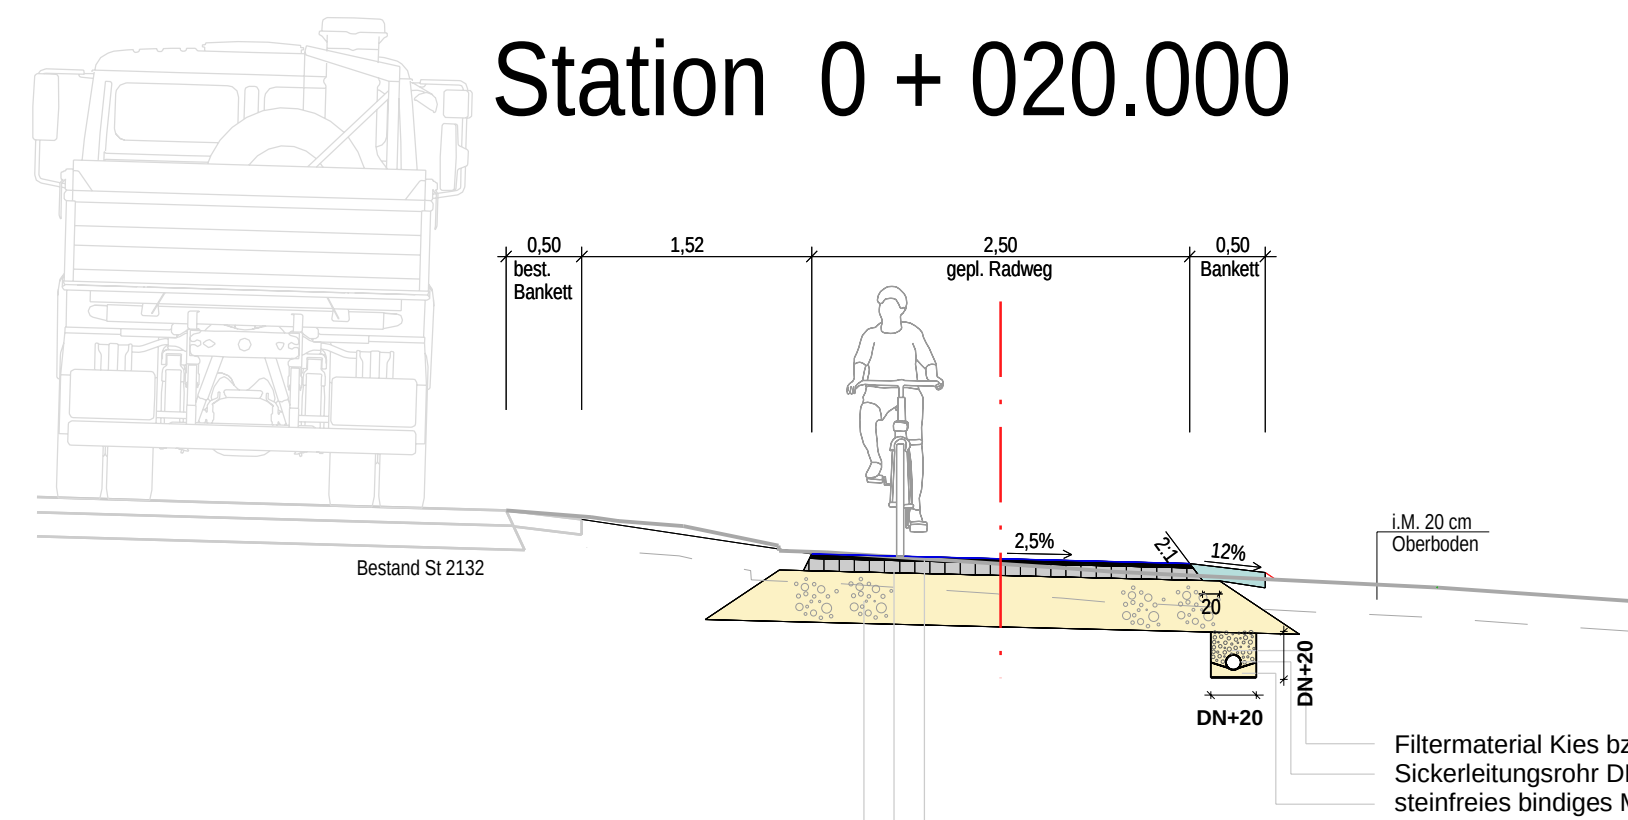


Fahrbahnaufbau Geh- und Radweg	
3cm	Asphaltbetondeckschicht AC8 DN
8cm	Asphalttragschicht AC 22 TN
39cm	Frostschuttschicht E ₆₀ >100 MN/m ²
50cm	Gesamtaufbau

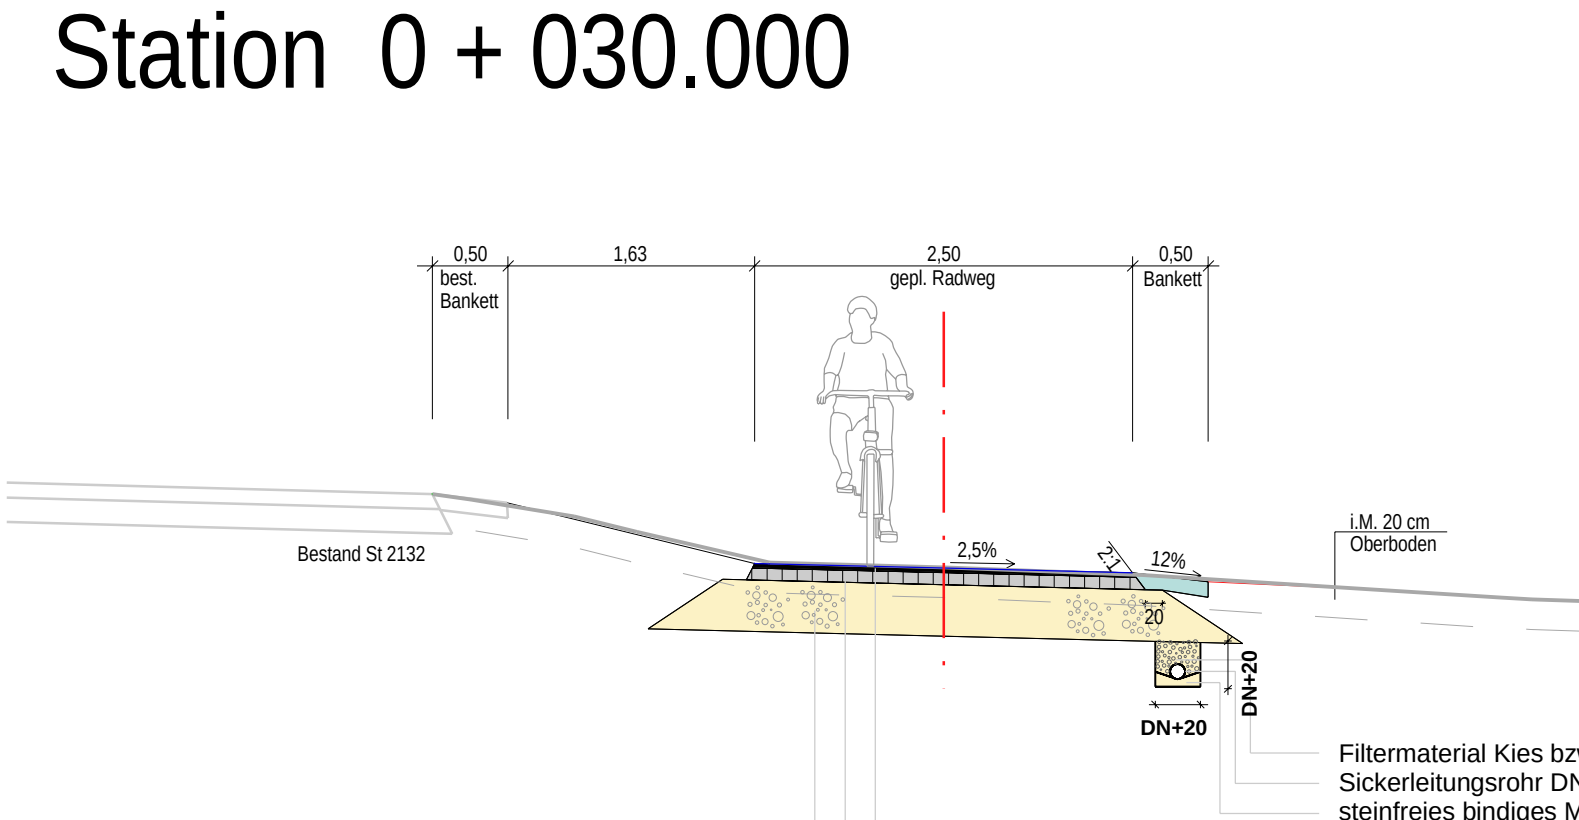


Fahrbahnaufbau Geh- und Radweg	
3cm	Asphaltbetondeckschicht AC8 DN
8cm	Asphalttragschicht AC 22 TN
39cm	Frostschuttschicht E ₆₀ >100 MN/m ²
50cm	Gesamtaufbau

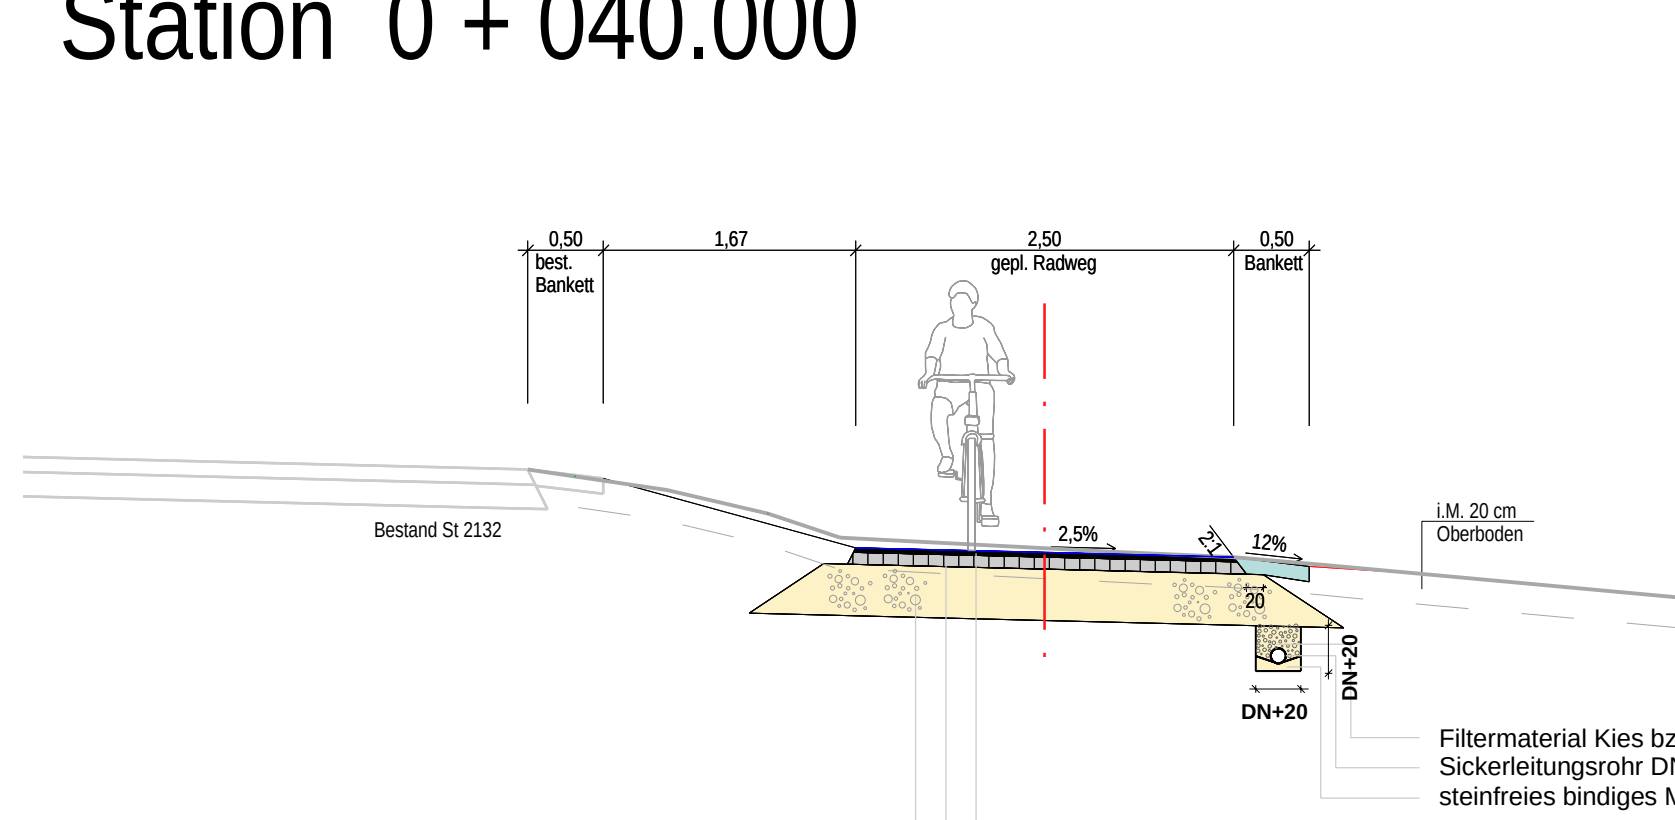


Fahrbahnaufbau Geh- und Radweg	
3cm	Asphaltbetondeckschicht AC8 DN
8cm	Asphalttragschicht AC 22 TN
39cm	Frostschuttschicht E ₆₀ >100 MN/m ²
50cm	Gesamtaufbau

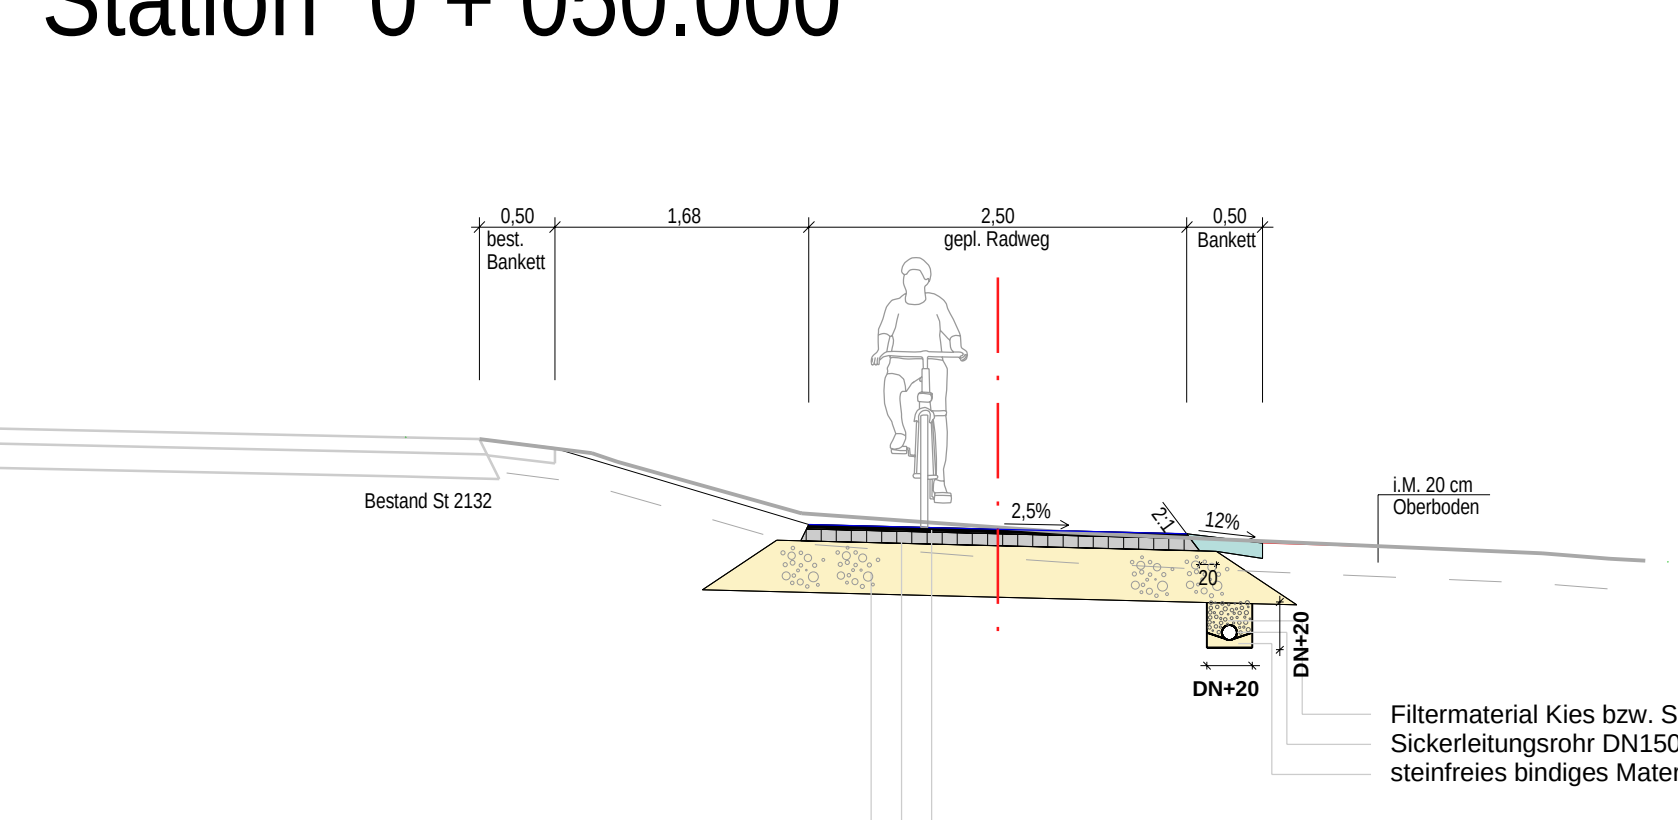


Fahrbahnaufbau Geh- und Radweg	
3cm	Asphaltbetondeckschicht AC8 DN
8cm	Asphalttragschicht AC 22 TN
39cm	Frostschuttschicht E ₆₀ >100 MN/m ²
50cm	Gesamtaufbau

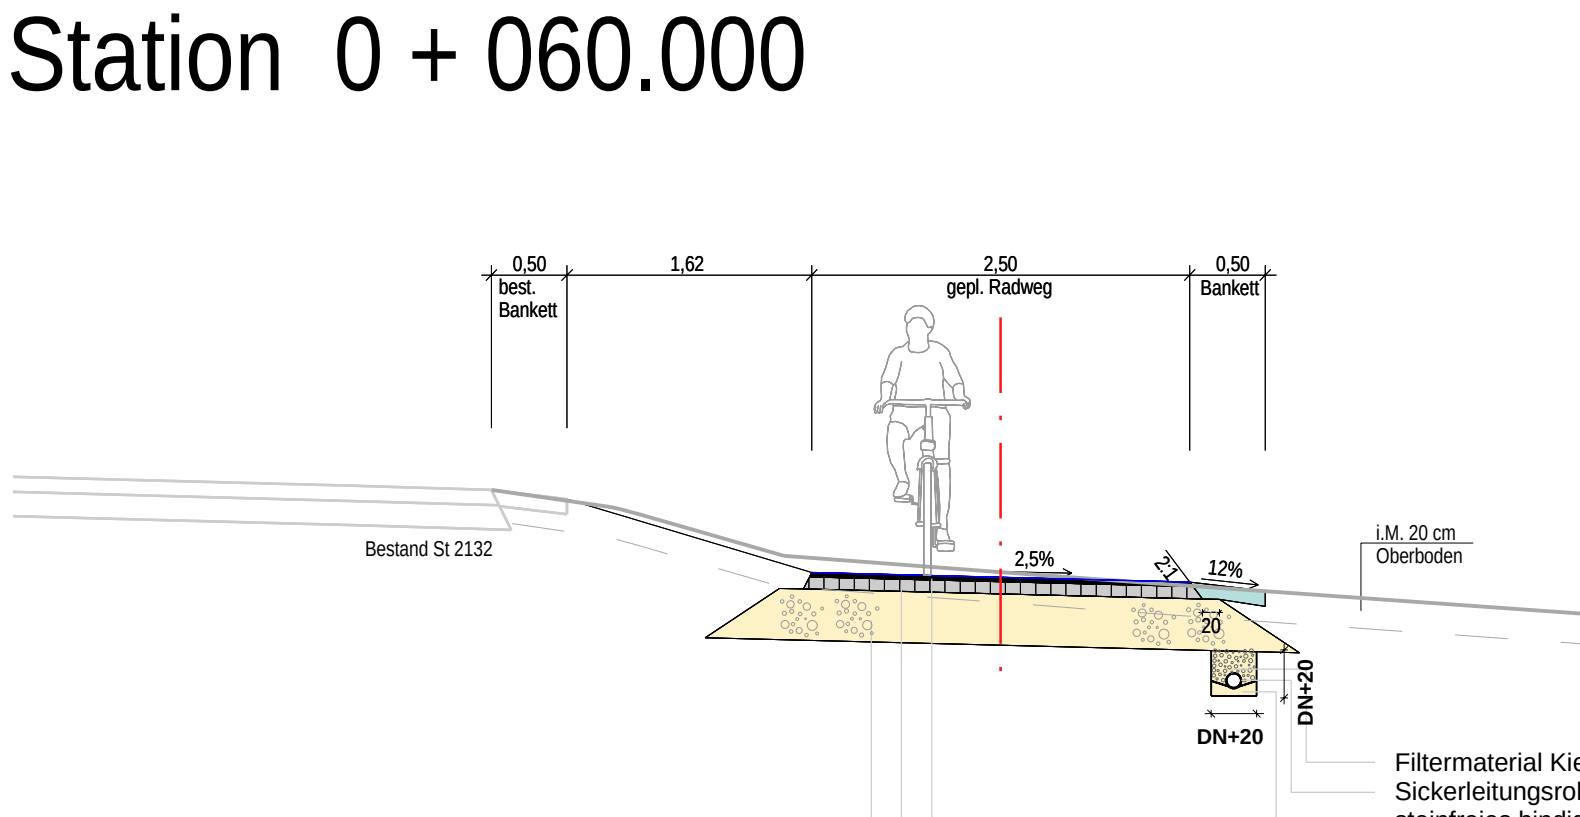


Fahrbahnaufbau Geh- und Radweg	
3cm	Asphaltbetondeckschicht AC8 DN
8cm	Asphalttragschicht AC 22 TN
39cm	Frostschuttschicht E ₆₀ >100 MN/m ²
50cm	Gesamtaufbau

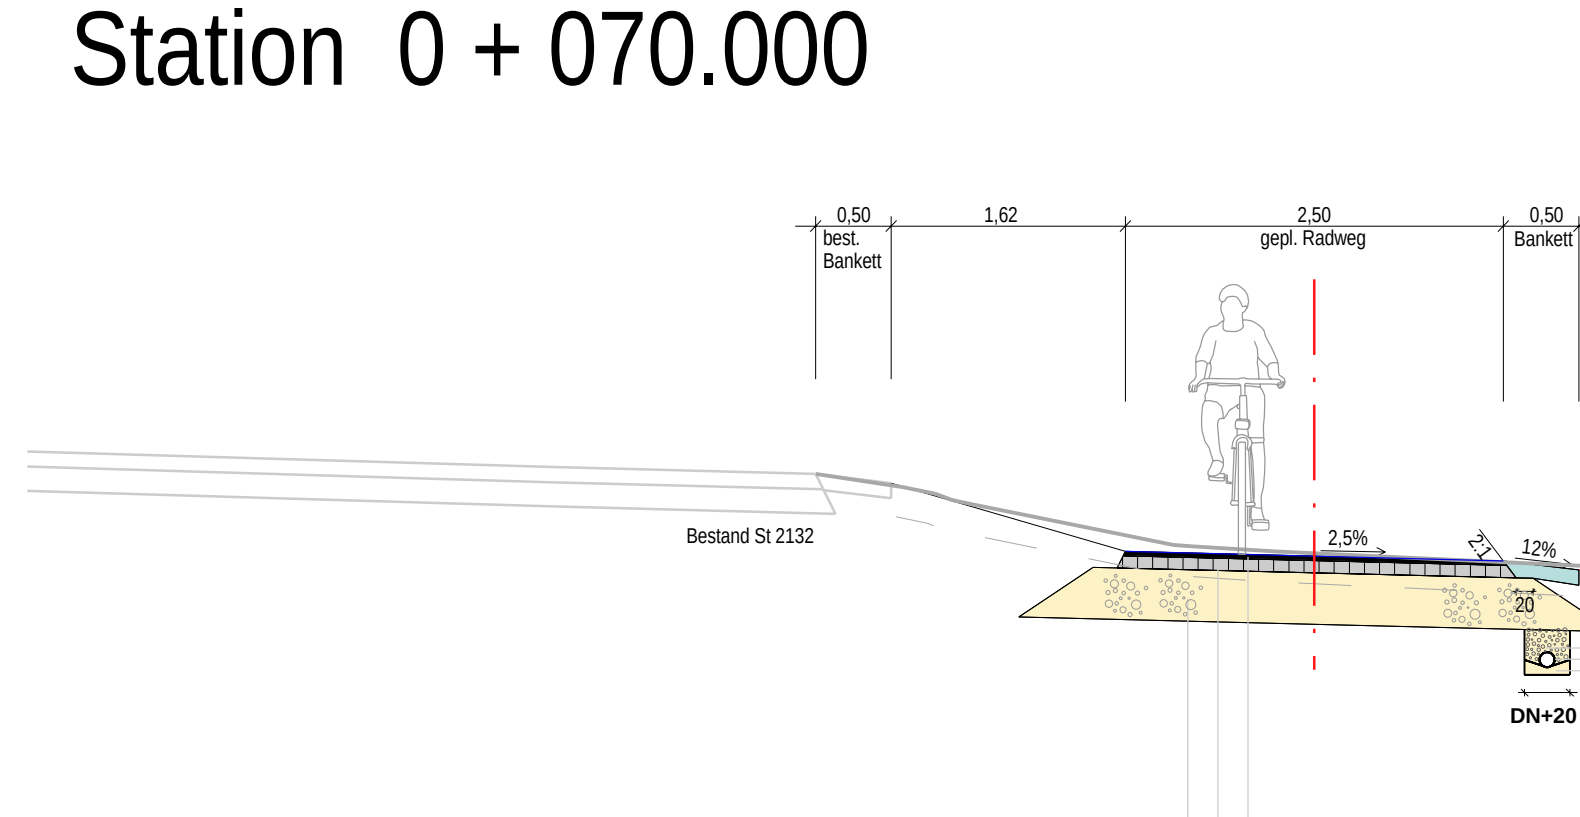


Fahrbahnaufbau Geh- und Radweg	
3cm	Asphaltbetondeckschicht AC8 DN
8cm	Asphalttragschicht AC 22 TN
39cm	Frostschuttschicht E ₆₀ >100 MN/m ²
50cm	Gesamtaufbau

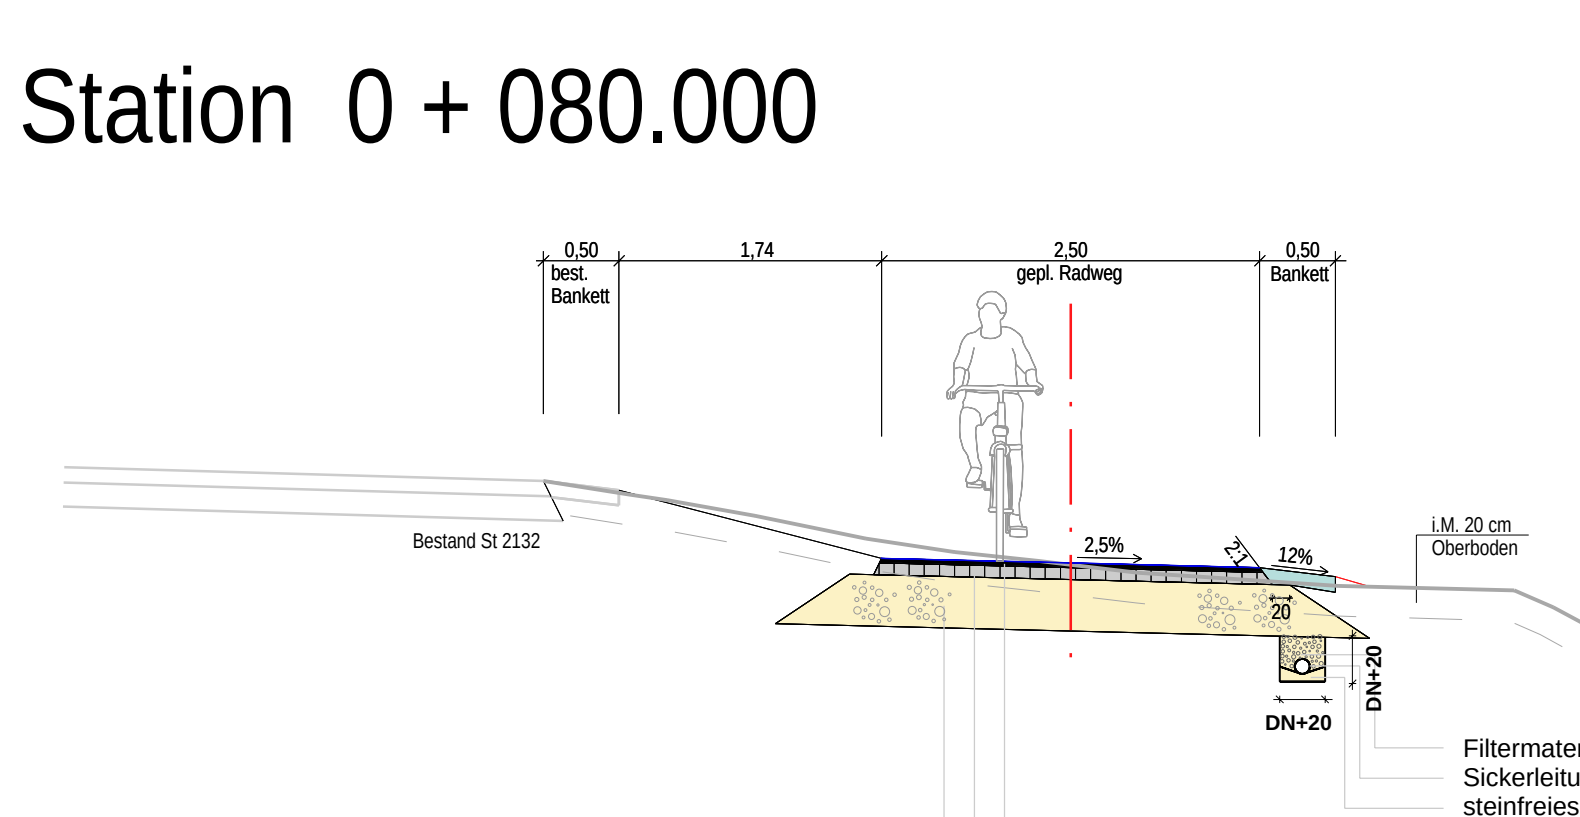


Fahrbahnaufbau Geh- und Radweg	
3cm	Asphaltbetondeckschicht AC8 DN
8cm	Asphalttragschicht AC 22 TN
39cm	Frostschuttschicht E ₆₀ >100 MN/m ²
50cm	Gesamtaufbau

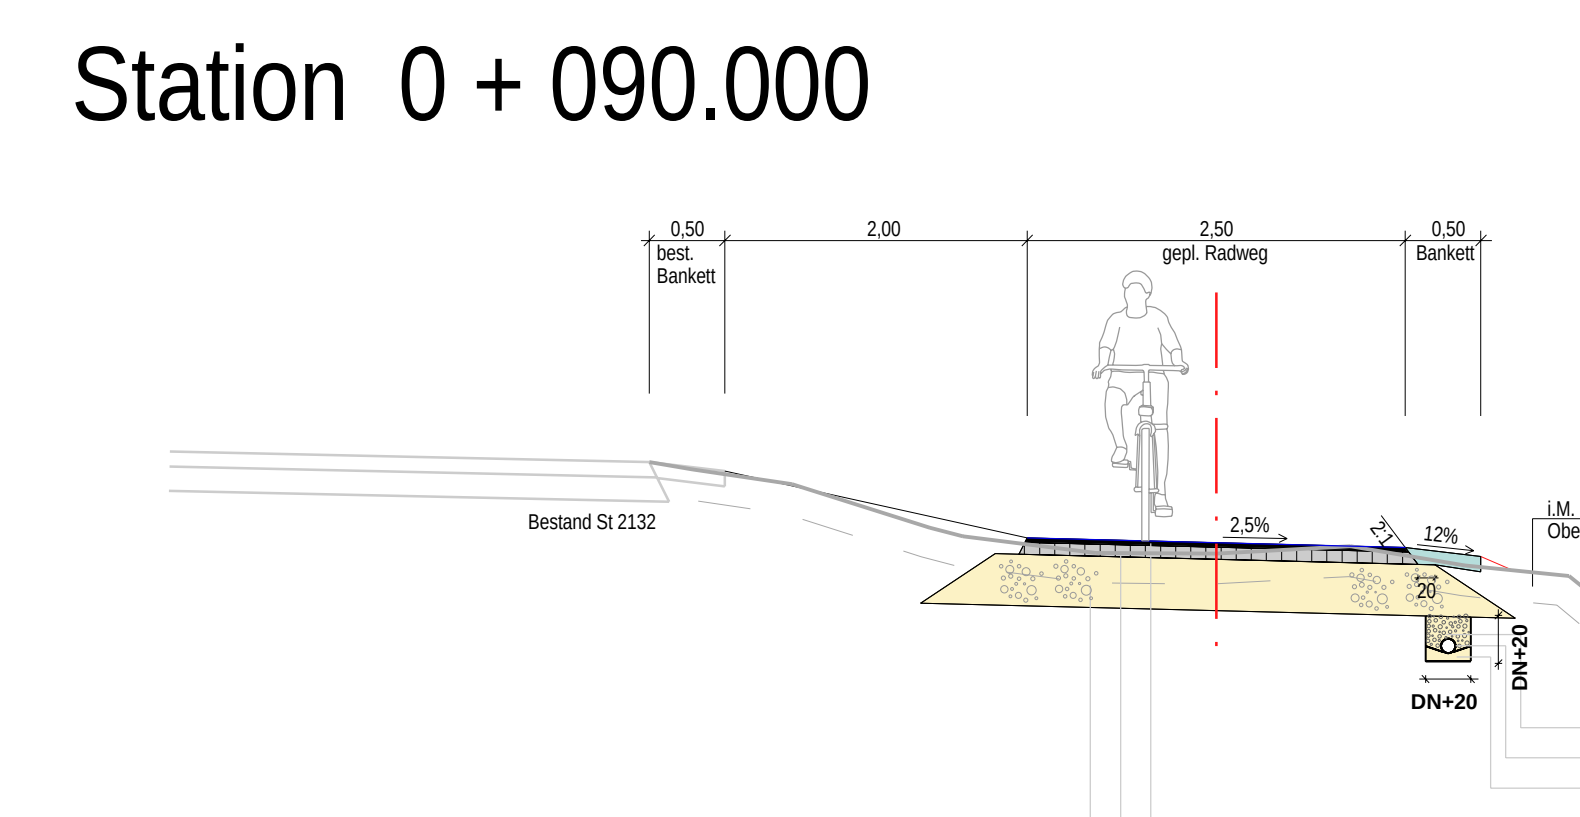


Fahrbahnaufbau Geh- und Radweg	
3cm	Asphaltbetondeckschicht AC8 DN
8cm	Asphalttragschicht AC 22 TN
39cm	Frostschuttschicht E ₆₀ >100 MN/m ²
50cm	Gesamtaufbau

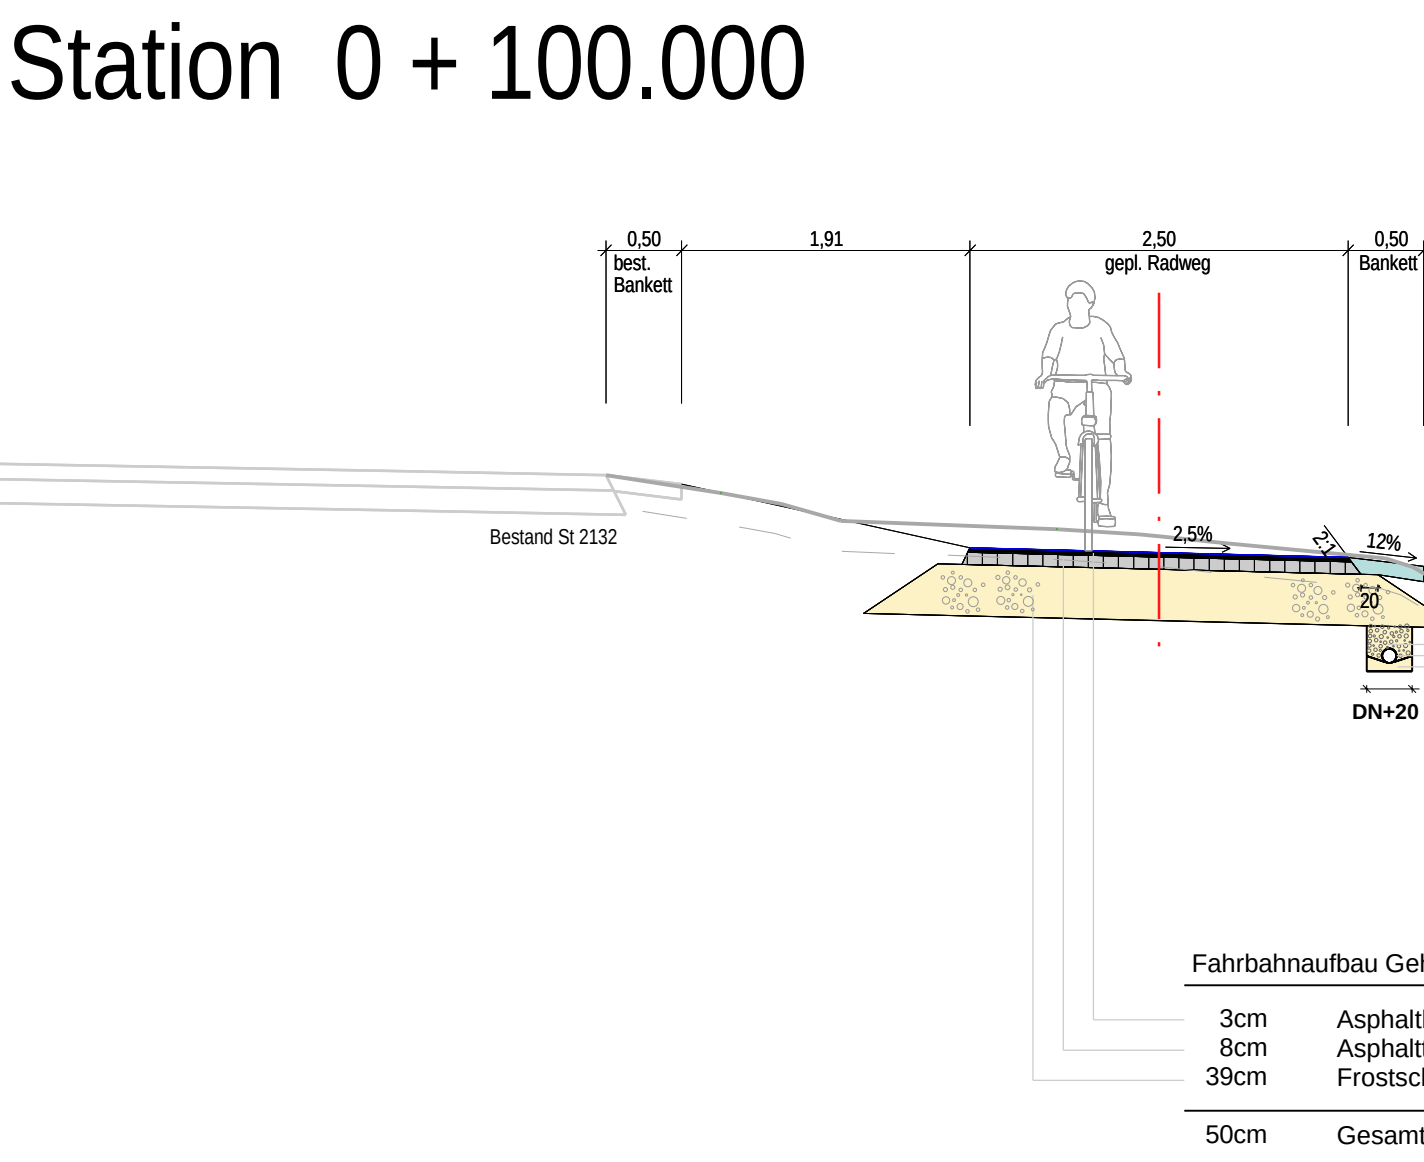


Fahrbahnaufbau Geh- und Radweg	
3cm	Asphaltbetondeckschicht AC8 DN
8cm	Asphalttragschicht AC 22 TN
39cm	Frostschuttschicht E ₆₀ >100 MN/m ²
50cm	Gesamtaufbau

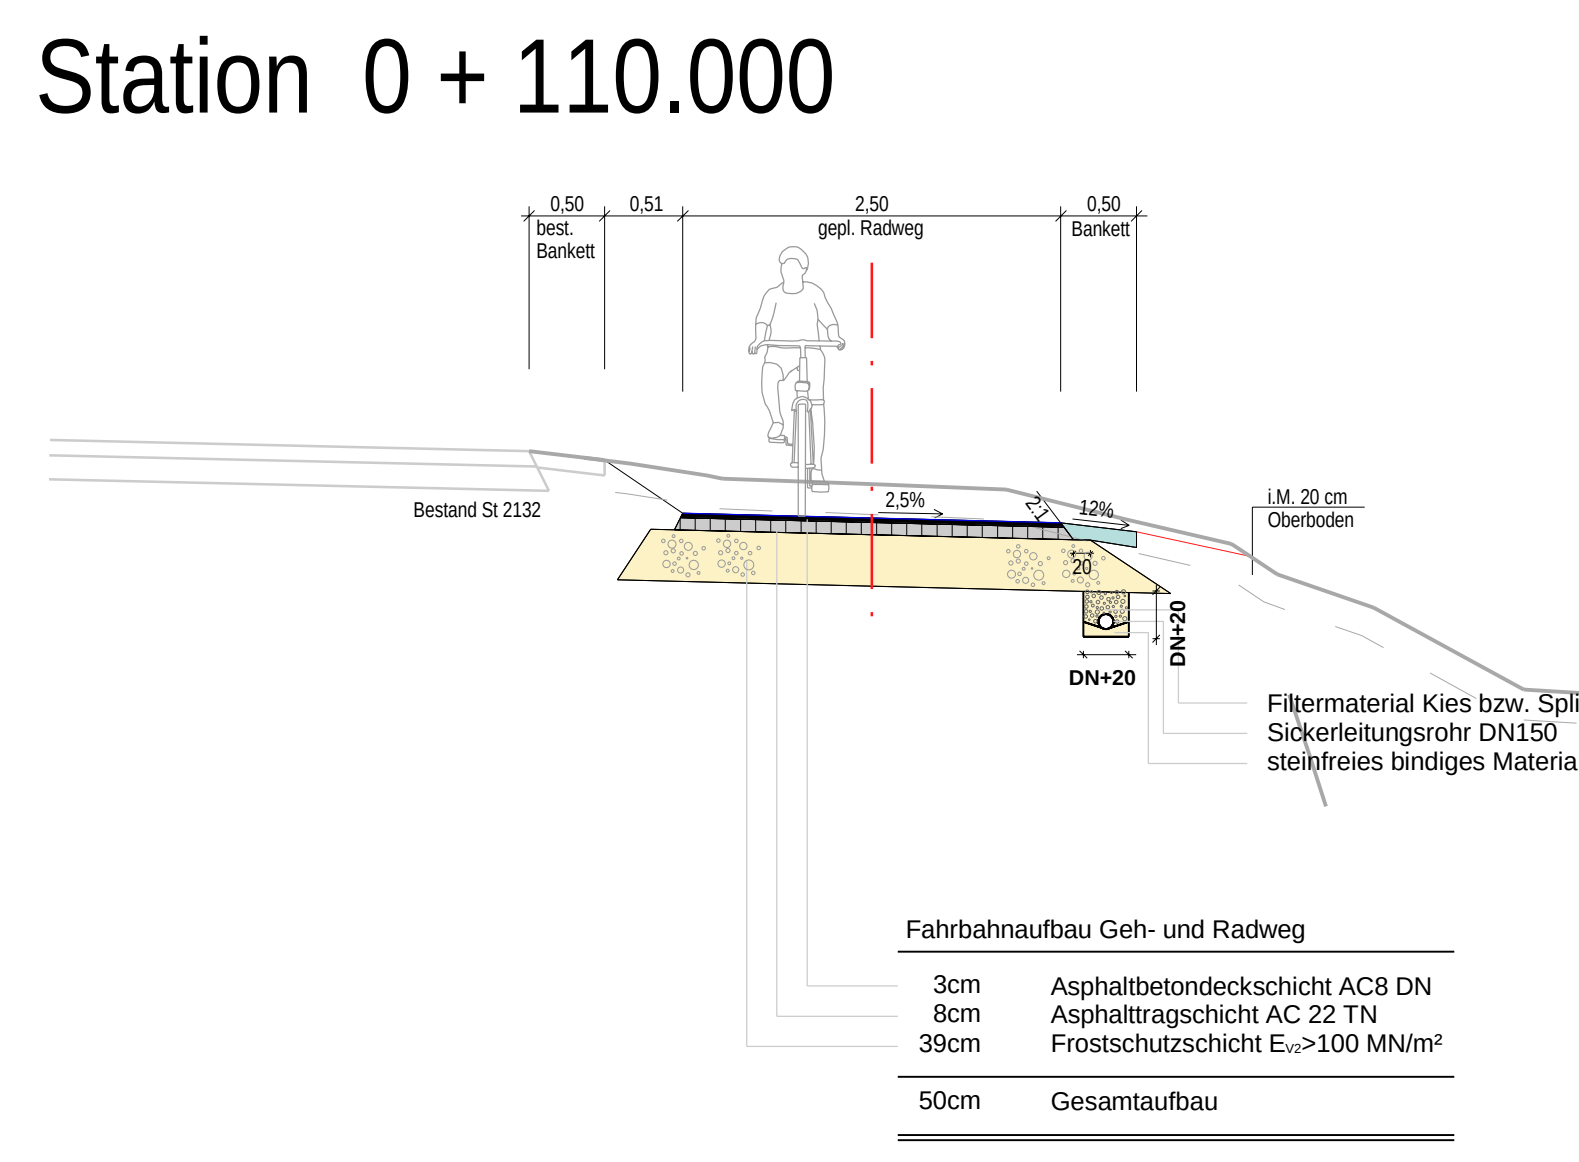

Fahrbahnaufbau Geh- und Radweg	
3cm	Asphaltbetondeckschicht AC8 DN
8cm	Asphalttragschicht AC 22 TN
39cm	Frostschuttschicht E ₆₀ >100 MN/m ²
50cm	Gesamtaufbau

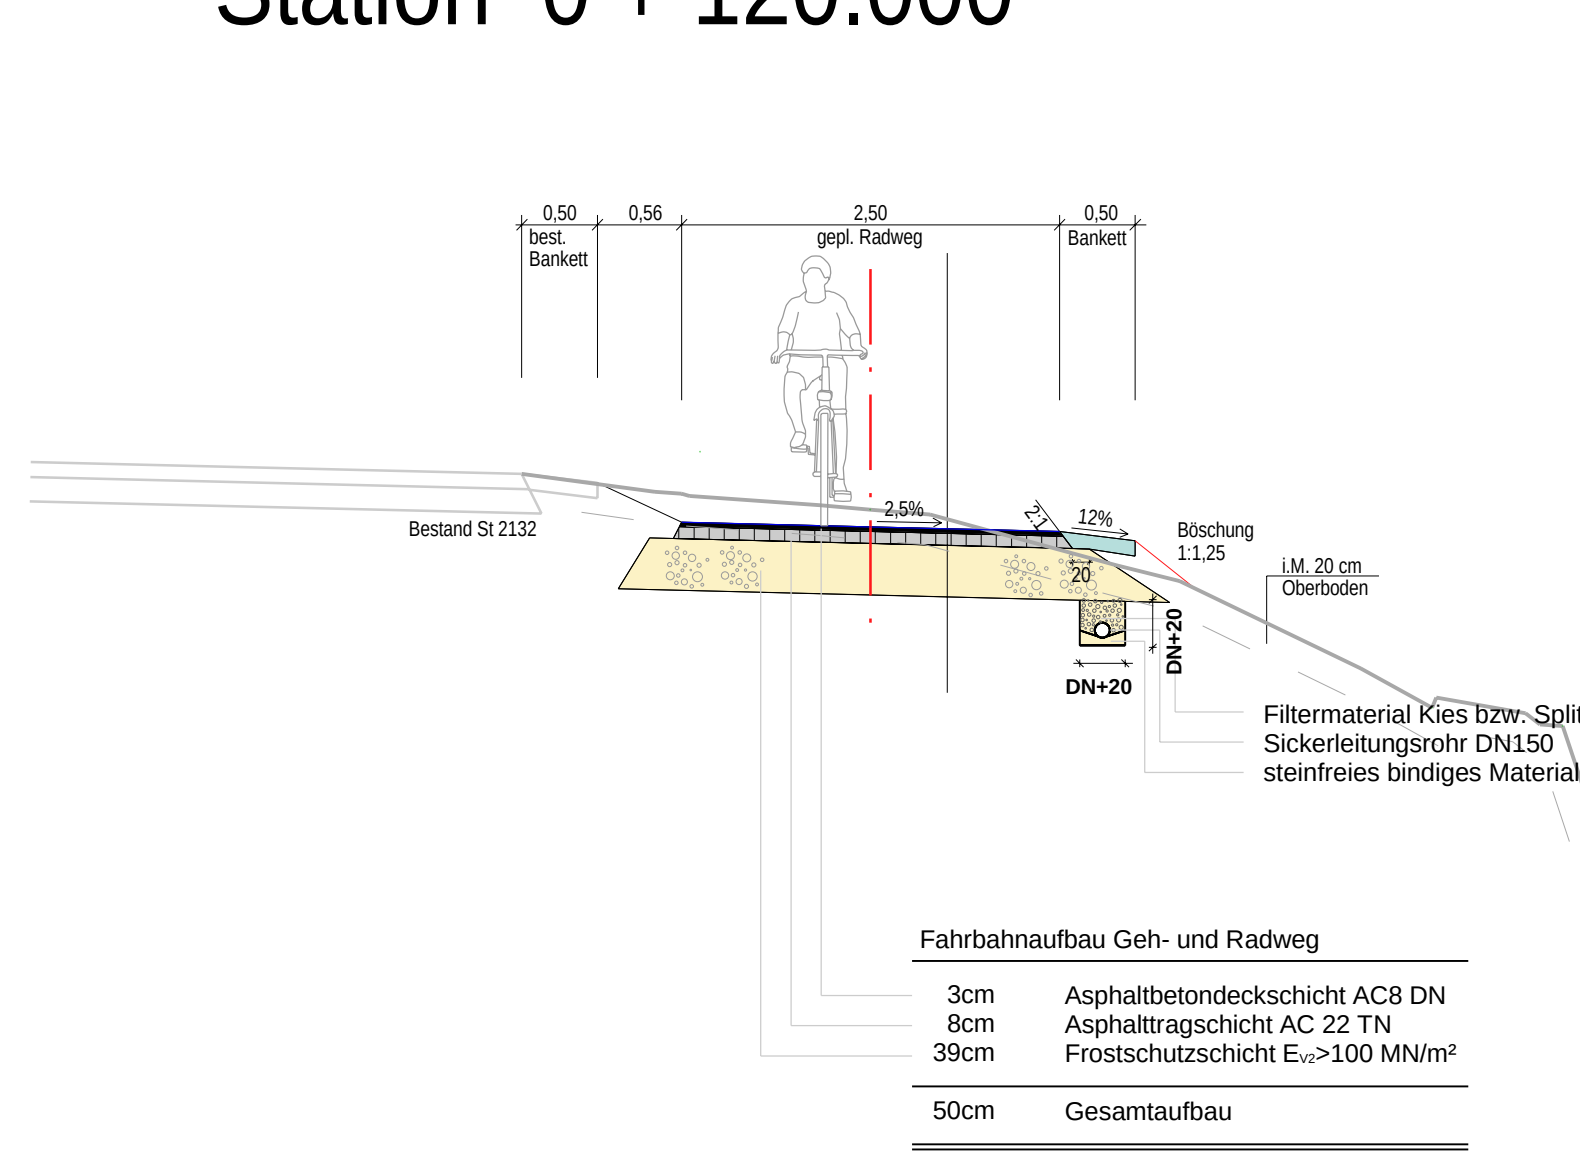

Fahrbahnaufbau Geh- und Radweg	
3cm	Asphaltbetondeckschicht AC8 DN
8cm	Asphalttragschicht AC 22 TN
39cm	Frostschuttschicht E ₆₀ >100 MN/m ²
50cm	Gesamtaufbau

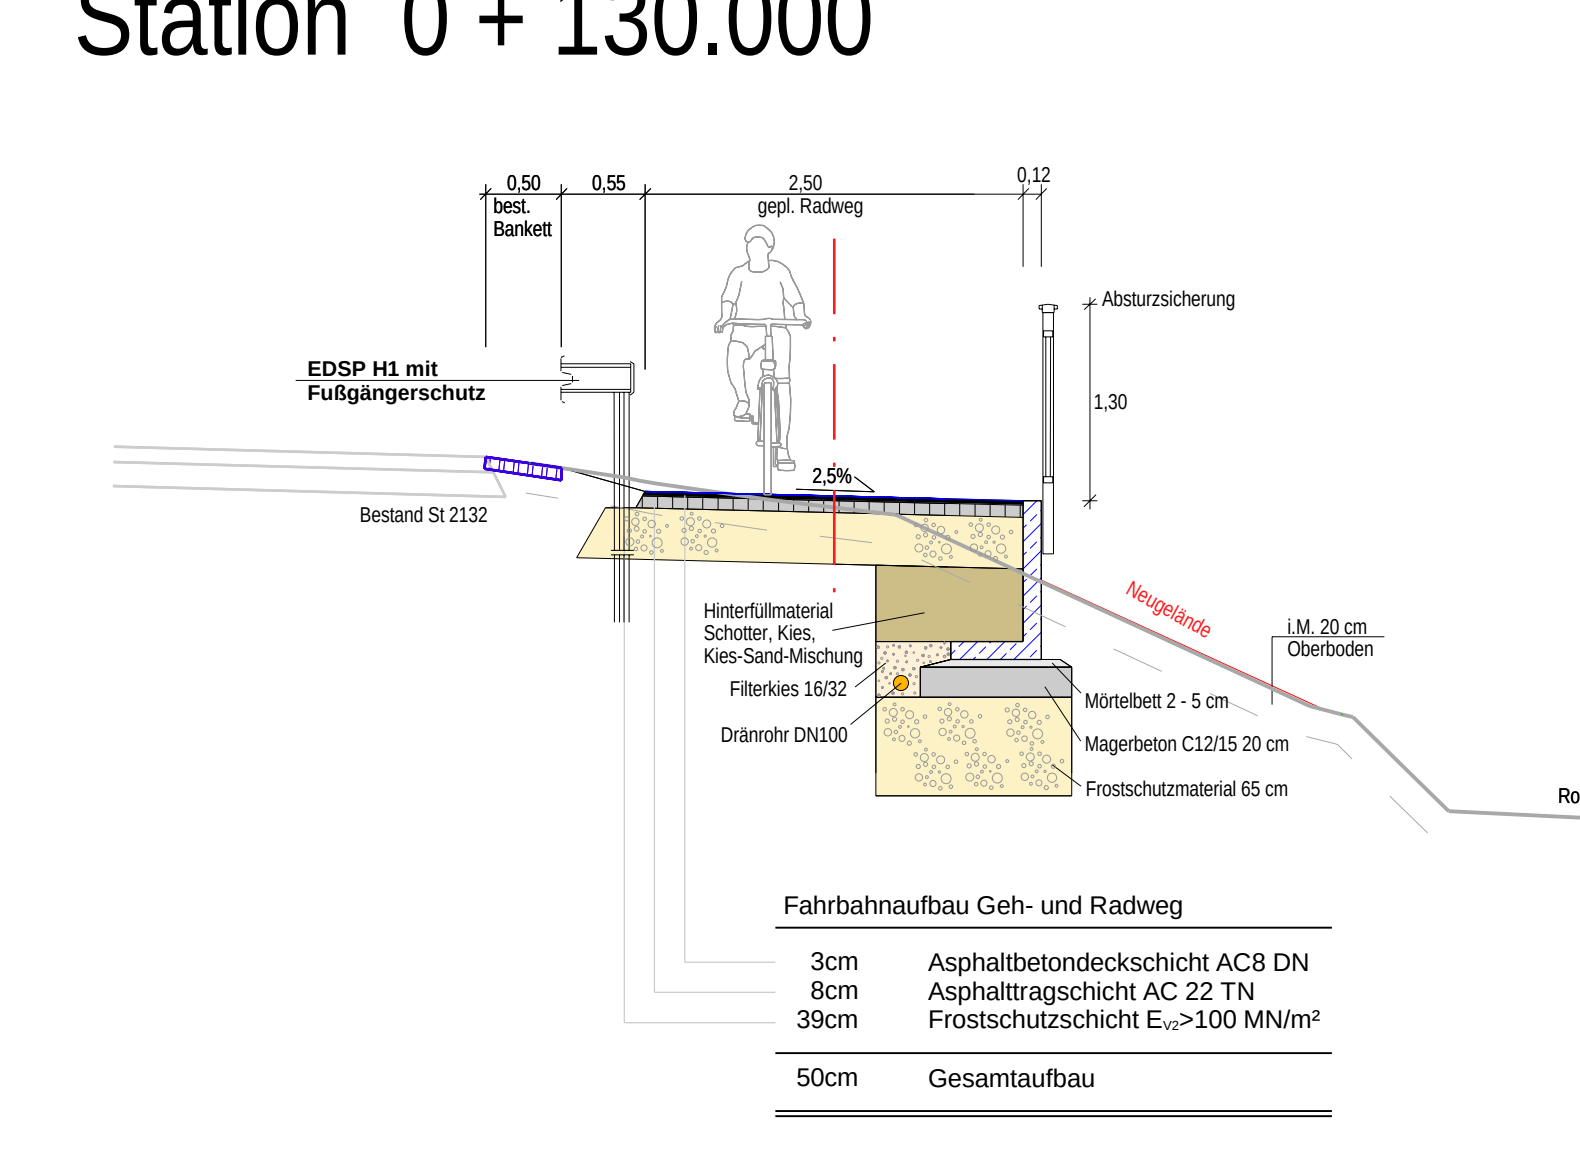

Fahrbahnaufbau Geh- und Radweg	
3cm	Asphaltbetondeckschicht AC8 DN
8cm	Asphalttragschicht AC 22 TN
39cm	Frostschuttschicht E ₆₀ >100 MN/m ²
50cm	Gesamtaufbau

Gemeinde Lindberg		Zwieselauer Straße 1 94227 Lindberg	
St 2132 Zwiesel - Frauenau Neubau RGW Dampfsäge		Projektnr.	2435-22
St 2132_400_1.821 - St 2132_410_0.045		Planner	7.1
Regelquerschnitte Station 0+020 km bis 0+130 km		Maßstab	1:50
Ausschreibungsplan		Bearb.	05/2026 WJO
		Gez.	05/2026 WJO