



0 + 152.500

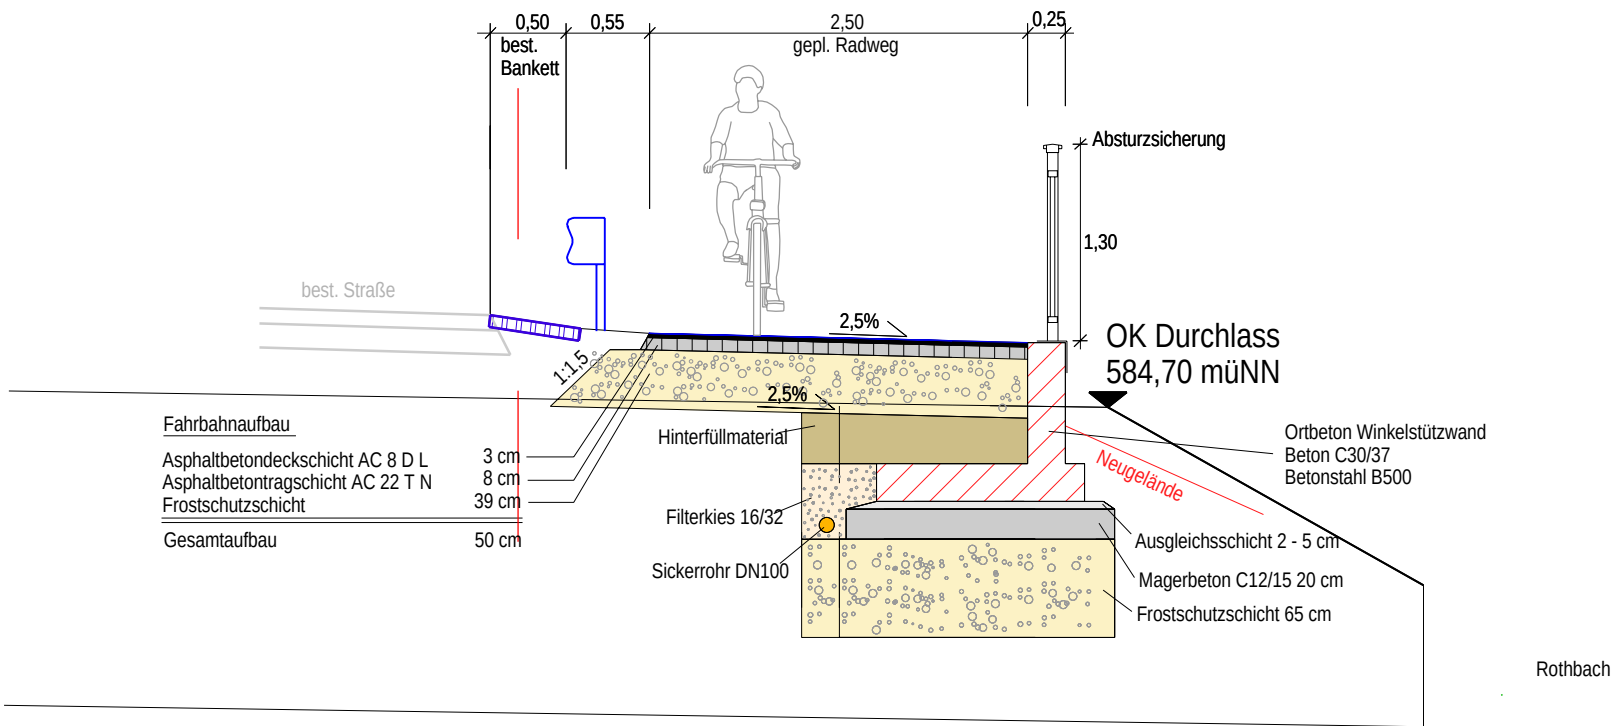

0 + 154.000

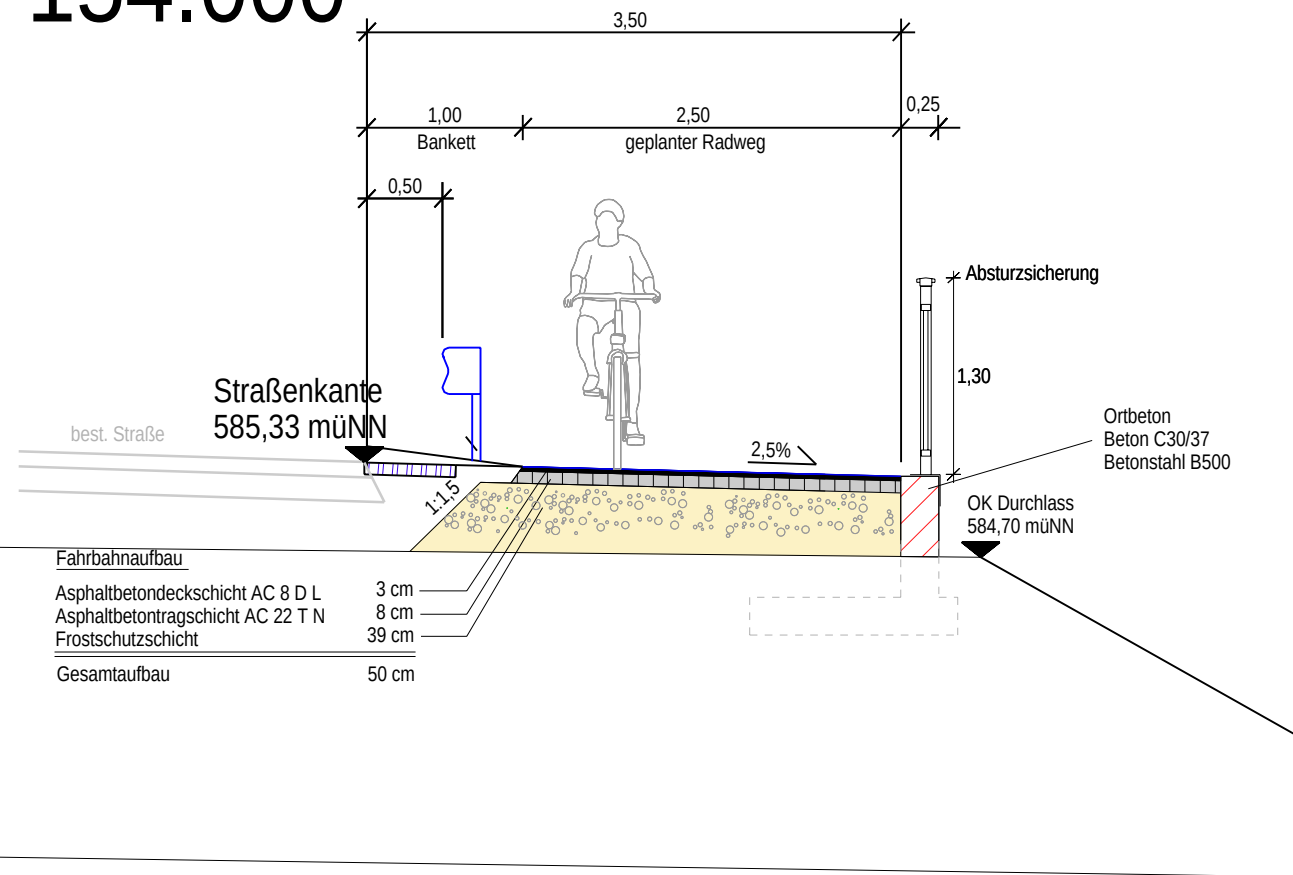

Bauherr	Zwieselauer Straße 1		
	94227 Lindberg		
Projekt	St 2132 Zwiesel - Frauenau Neubau RGW Dampfsäge	Projektnr.	2435-22
		Plannr.	7.3
Planart	Regelquerschnitt Bereich Durchlassbauwerk	Maßstab	1:50
		Bearb.	05/2026 WD
Ergänzung	Ausschreibungsplan	Gez.	05/2026 WD