


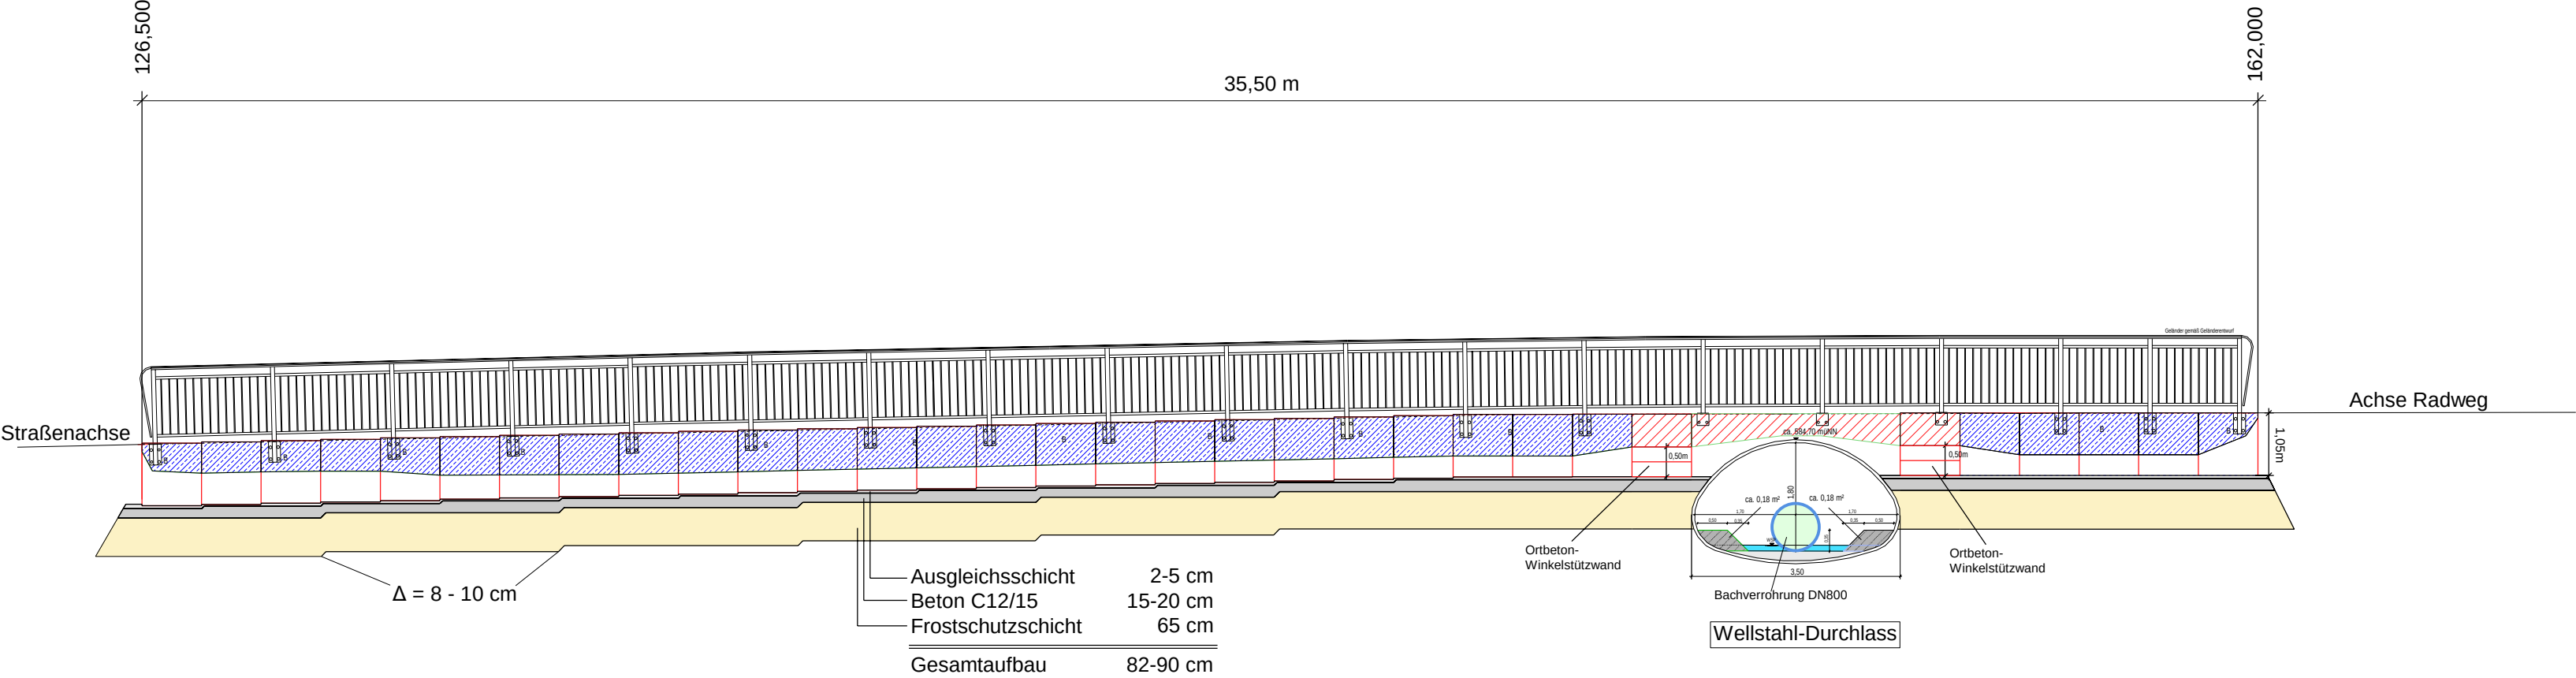

LEGENDE

Fertigbetonteil

Ortbeton

Bauherr	Zwieselauer Straße 1		
	94227 Lindberg		
Projekt	St 2132 Zwiesel - Frauenau Neubau RGW Dampfsäge	Projektnr.	2435-22
		Plannr.	8.1
Planart	Ansicht Winkelstützmauer und Durchlassbereich	Maßstab	1:100
Ergänzung		Bearb.	05/2026 WD
	Ausschreibungsplan	Gez.	05/2026 WD