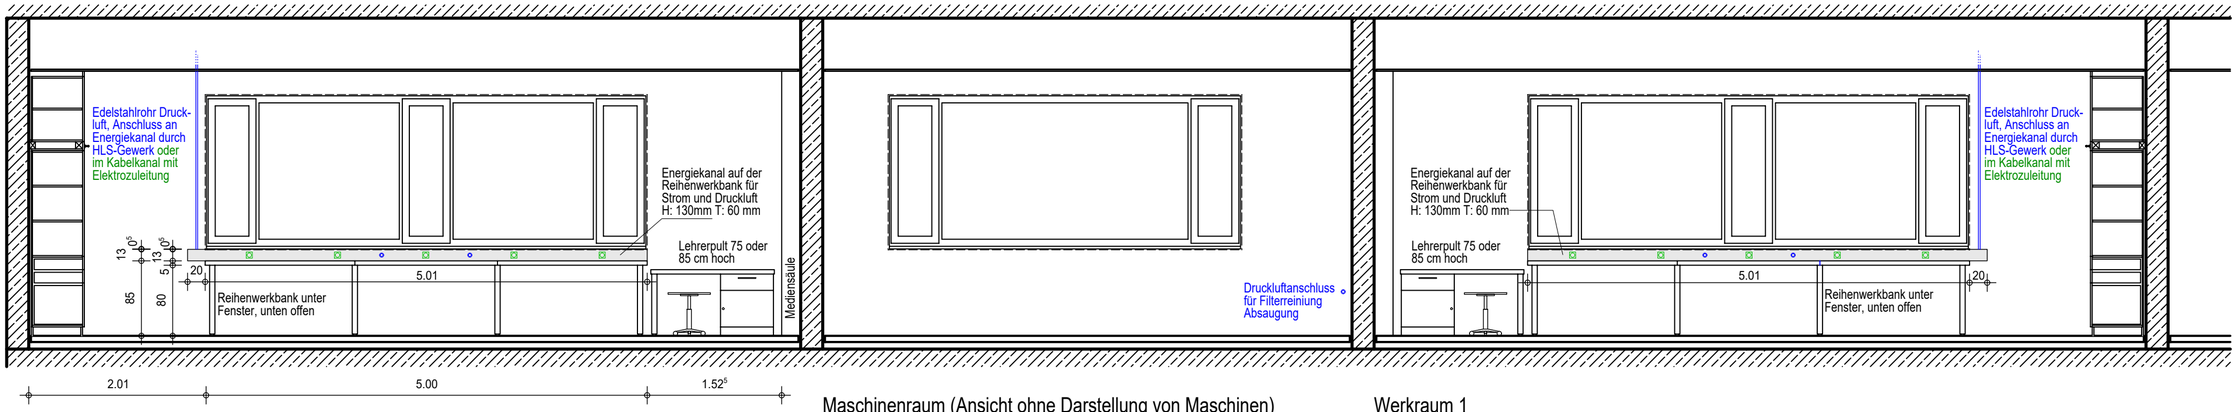

Werkraum 2
Ansicht Reihenwerkbank Fensterseite

Maschinenraum (Ansicht ohne Darstellung von Maschinen)

Werkraum 1
Ansicht Reihenwerkbank Fensterseite

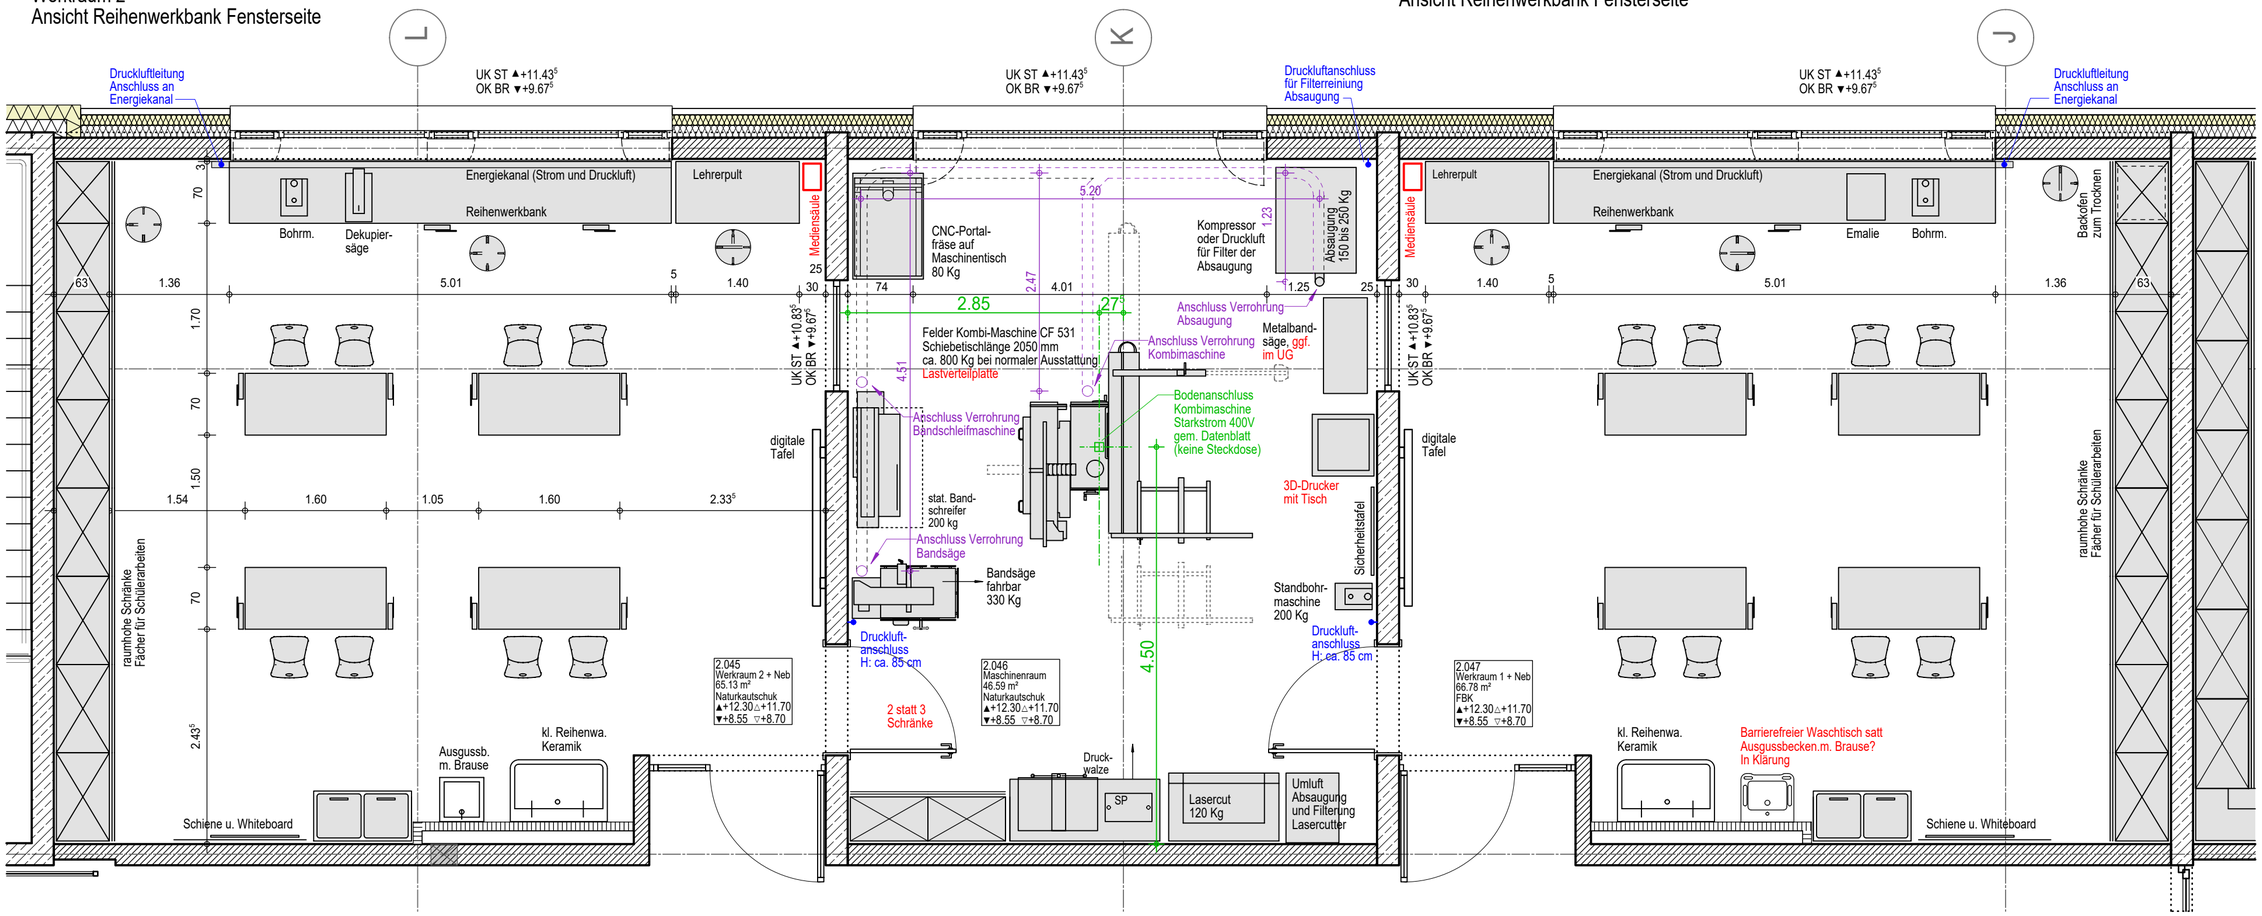

FFHLW - Fritz-Felsenstein-Haus e.V.
Neubau Außenstelle Langweid
Ecke Schulstraße / Römerstraße / Schubertstraße
86462 Langweid am Lech

Bauherr:
Fritz-Felsenstein-Haus e.V.
für Körperbehinderte
Karwendelstraße 6-8
86343 Königsbrunn

RAUMBILDENDER AUSBAU
Werkplan W013b
Werkräume - 2. OG

Plannummer:
FFHLW_5_RBA_G013_X_2O_Fb

FFHLW
M 1 : 50
GEZ: TH
31.03.2025