

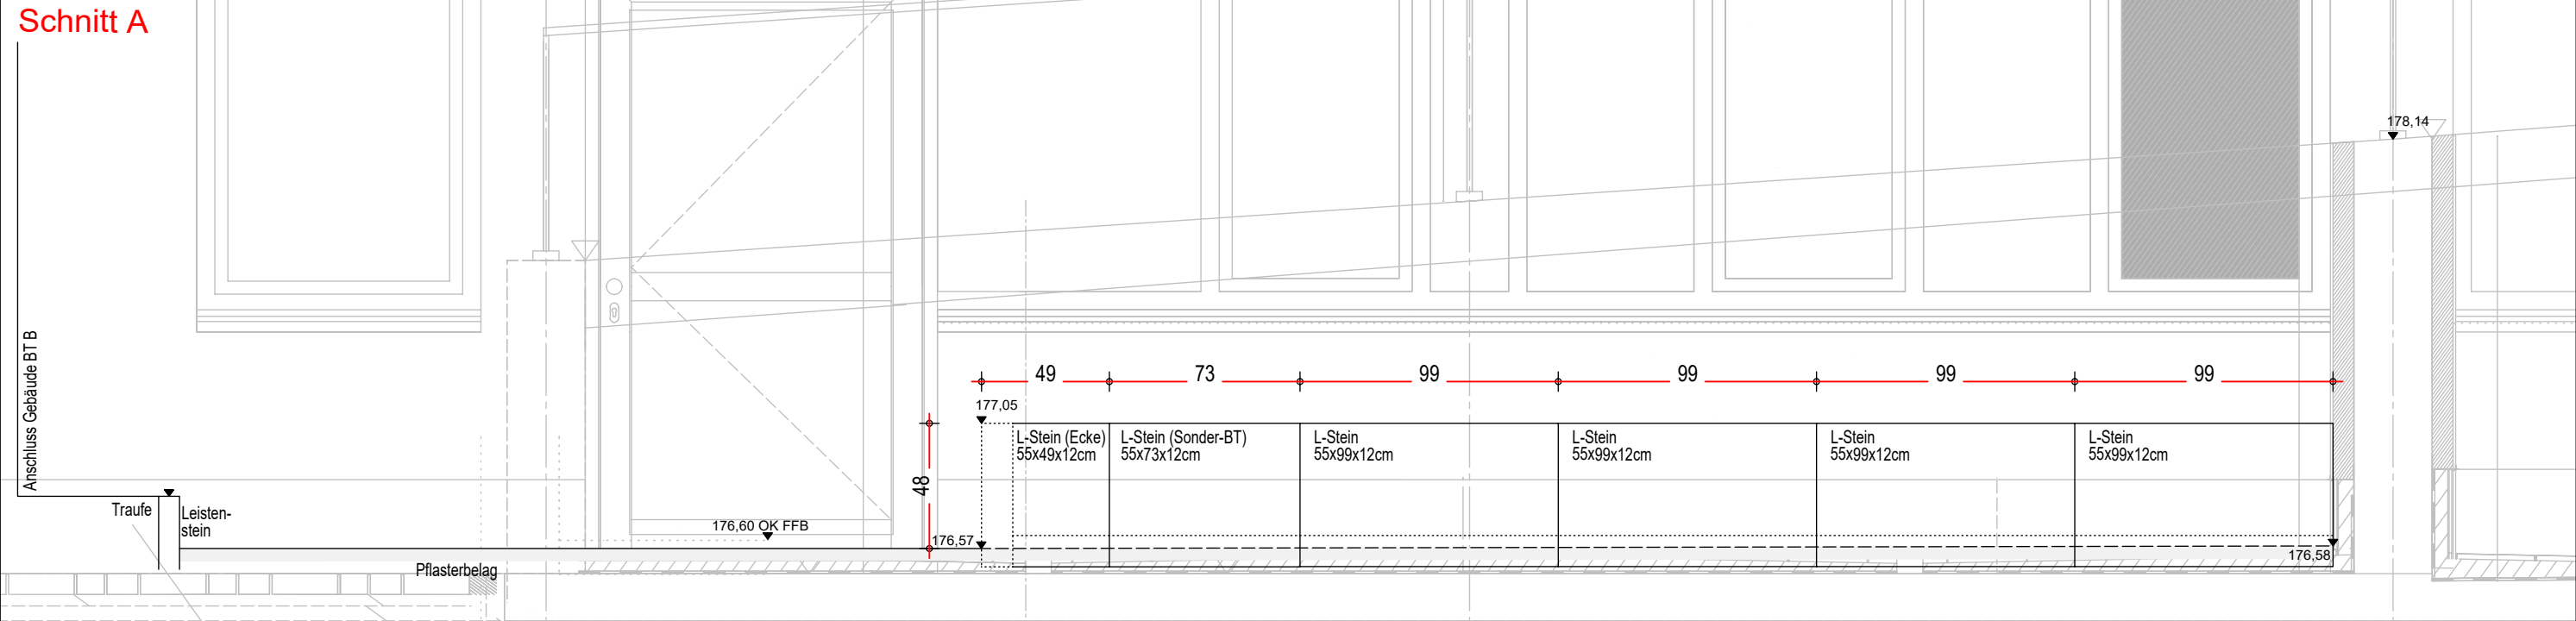


Schnitt A

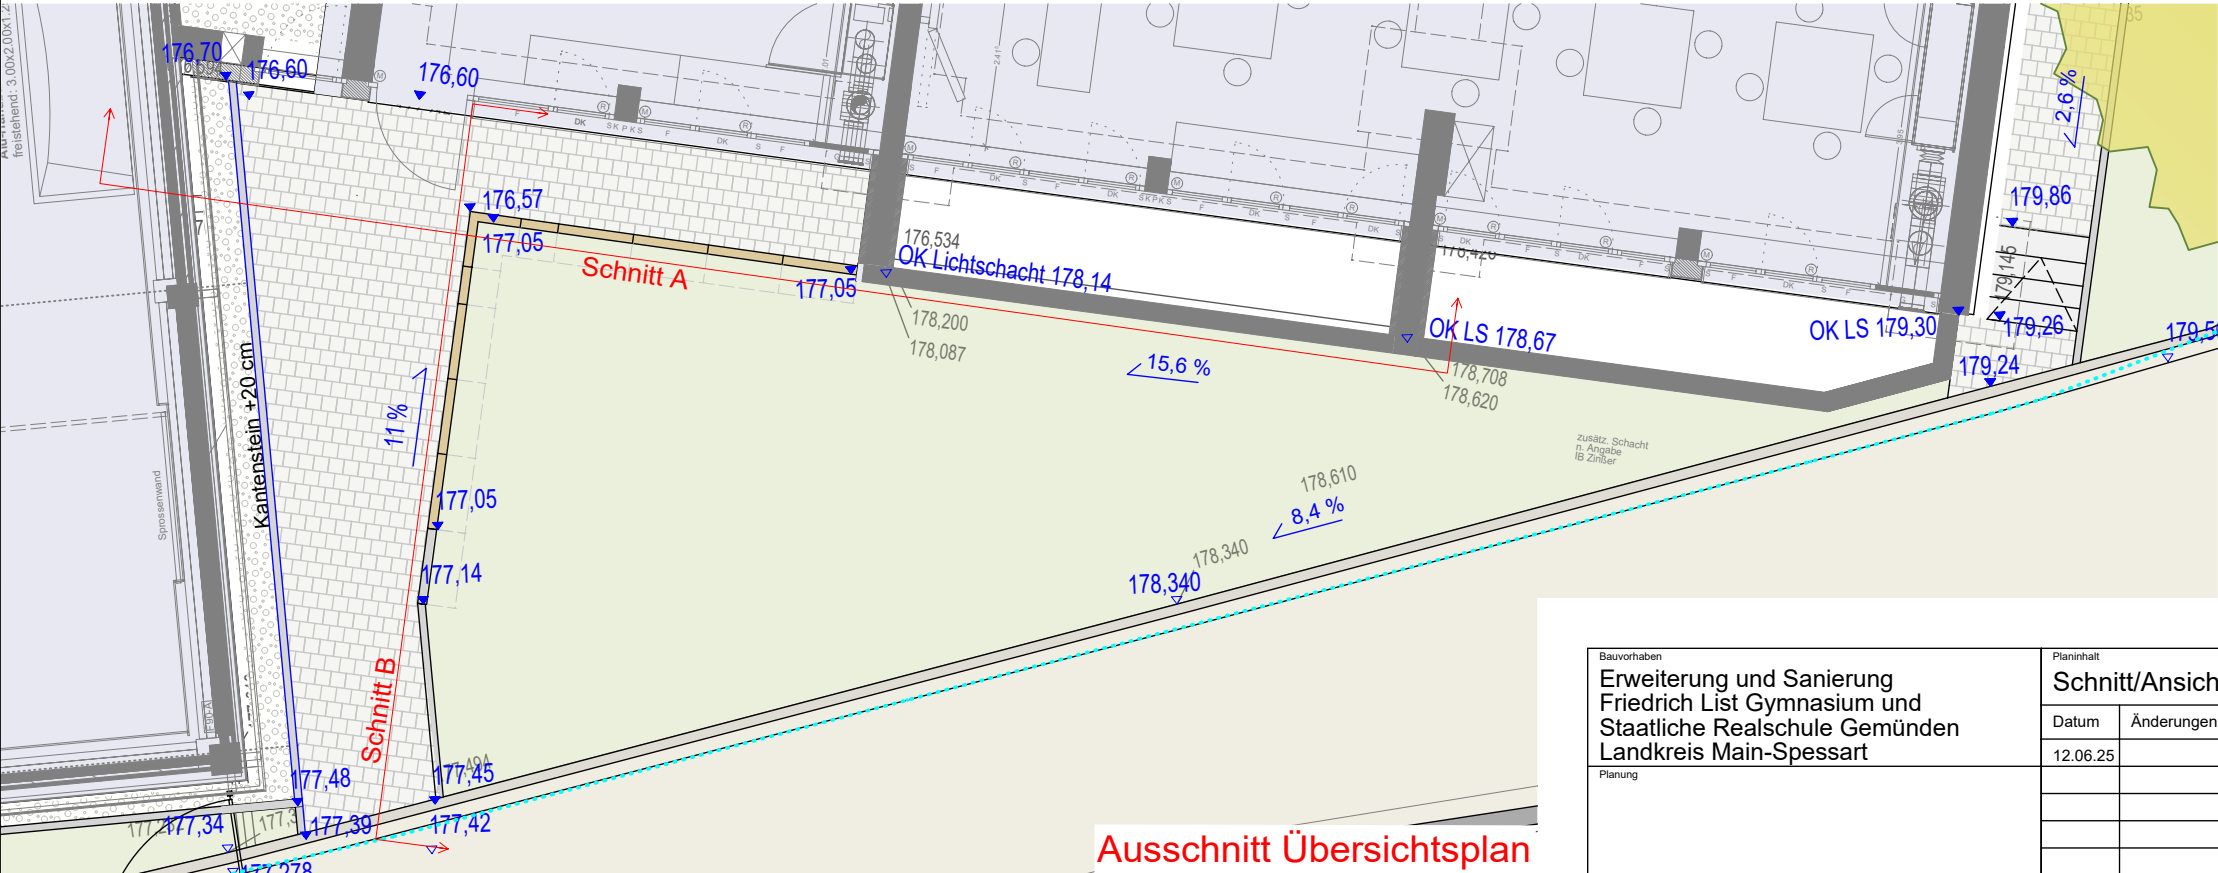

Schnitt B

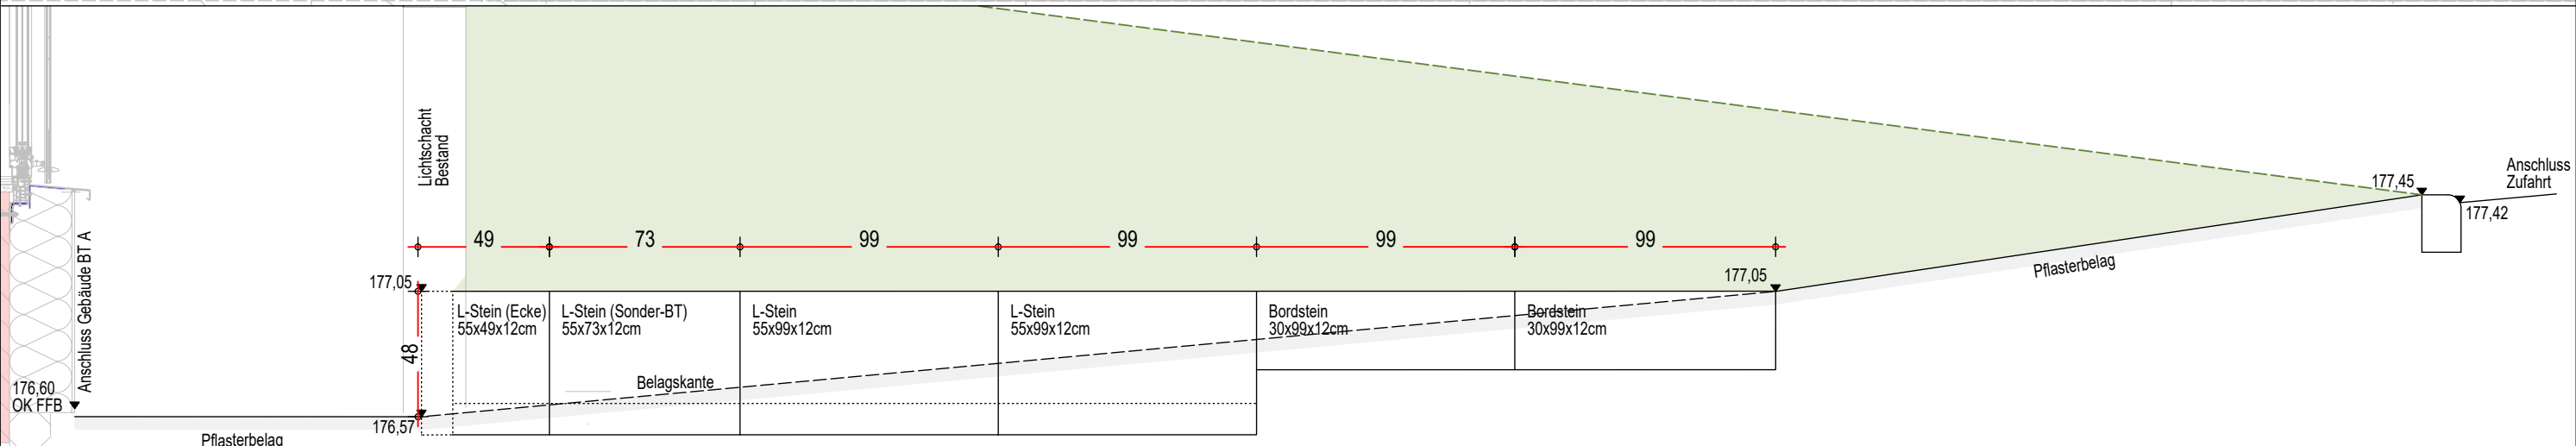

Bauvorhaben Erweiterung und Sanierung Friedrich List Gymnasium und Staatliche Realschule Gemünden Landkreis Main-Spessart	Planinhalt Schnitt/Ansicht Mauerscheiben BT C		Maßstab M 1:25	aktueller Index
	Datum	Änderungen	Index	
	12.06.25			
	Planung			