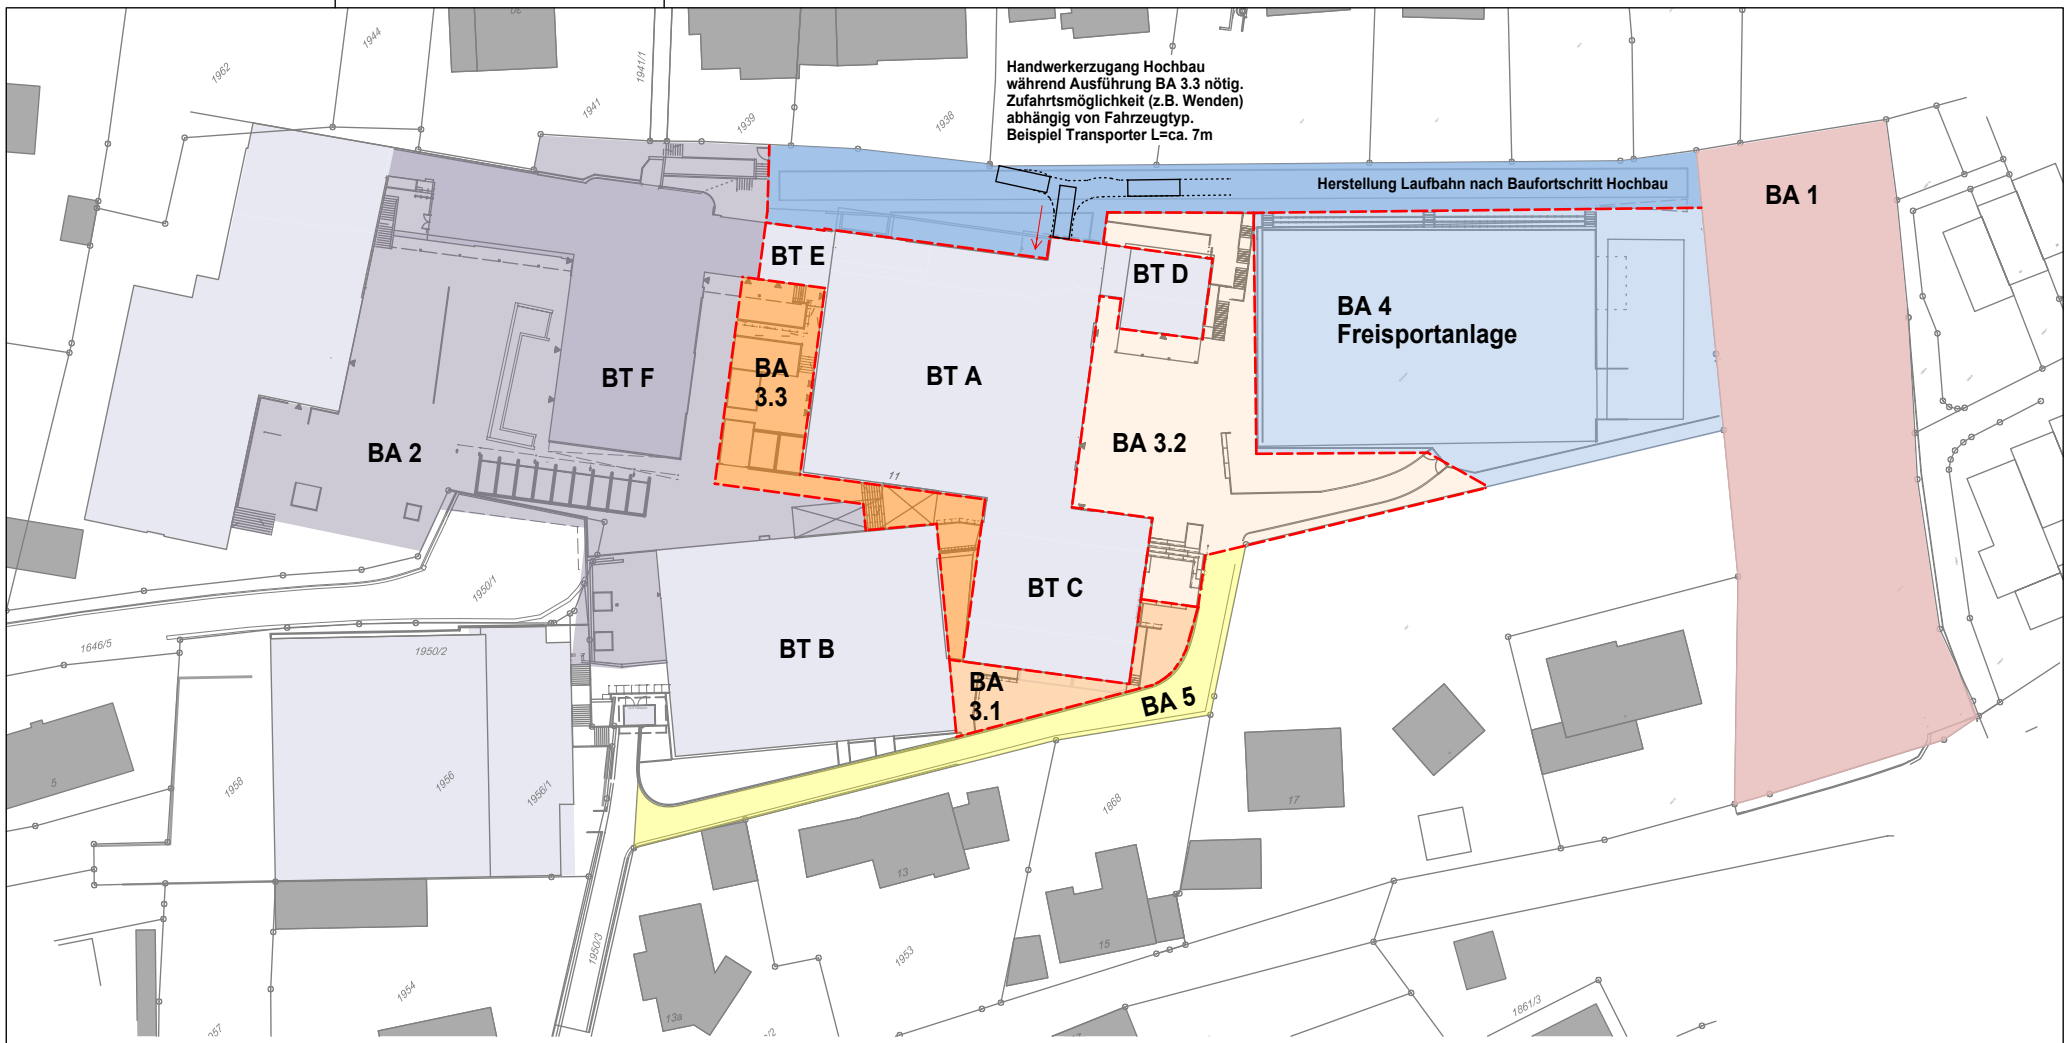

BA 1/2: abgeschlossen

BA 4: Freisportanlagen
ausstehend

BA 5: Feuerwehrzufahrt
Baubeginn: 10/2026
Bauende: 02/2027

BA 3: Freiflächen Friedrich List Gymnasium
BA 3.1: Baubeginn: 08/2026 Bauende: 09/2026
BA 3.2 + BA 5: Baubeginn: 10/2026 Bauende: 02/2027
BA 3.3: Baubeginn: 03/2027 Bauende: 07/2027

Erweiterung und Sanierung Friedrich List Gymnasium und Staatliche Realschule Gemünden Landkreis Main-Spessart Marktplatz 8 97753 Karlstadt	1.8 Übersichtsplan Bauabschnitte M 1 : 1000 16.01.26	