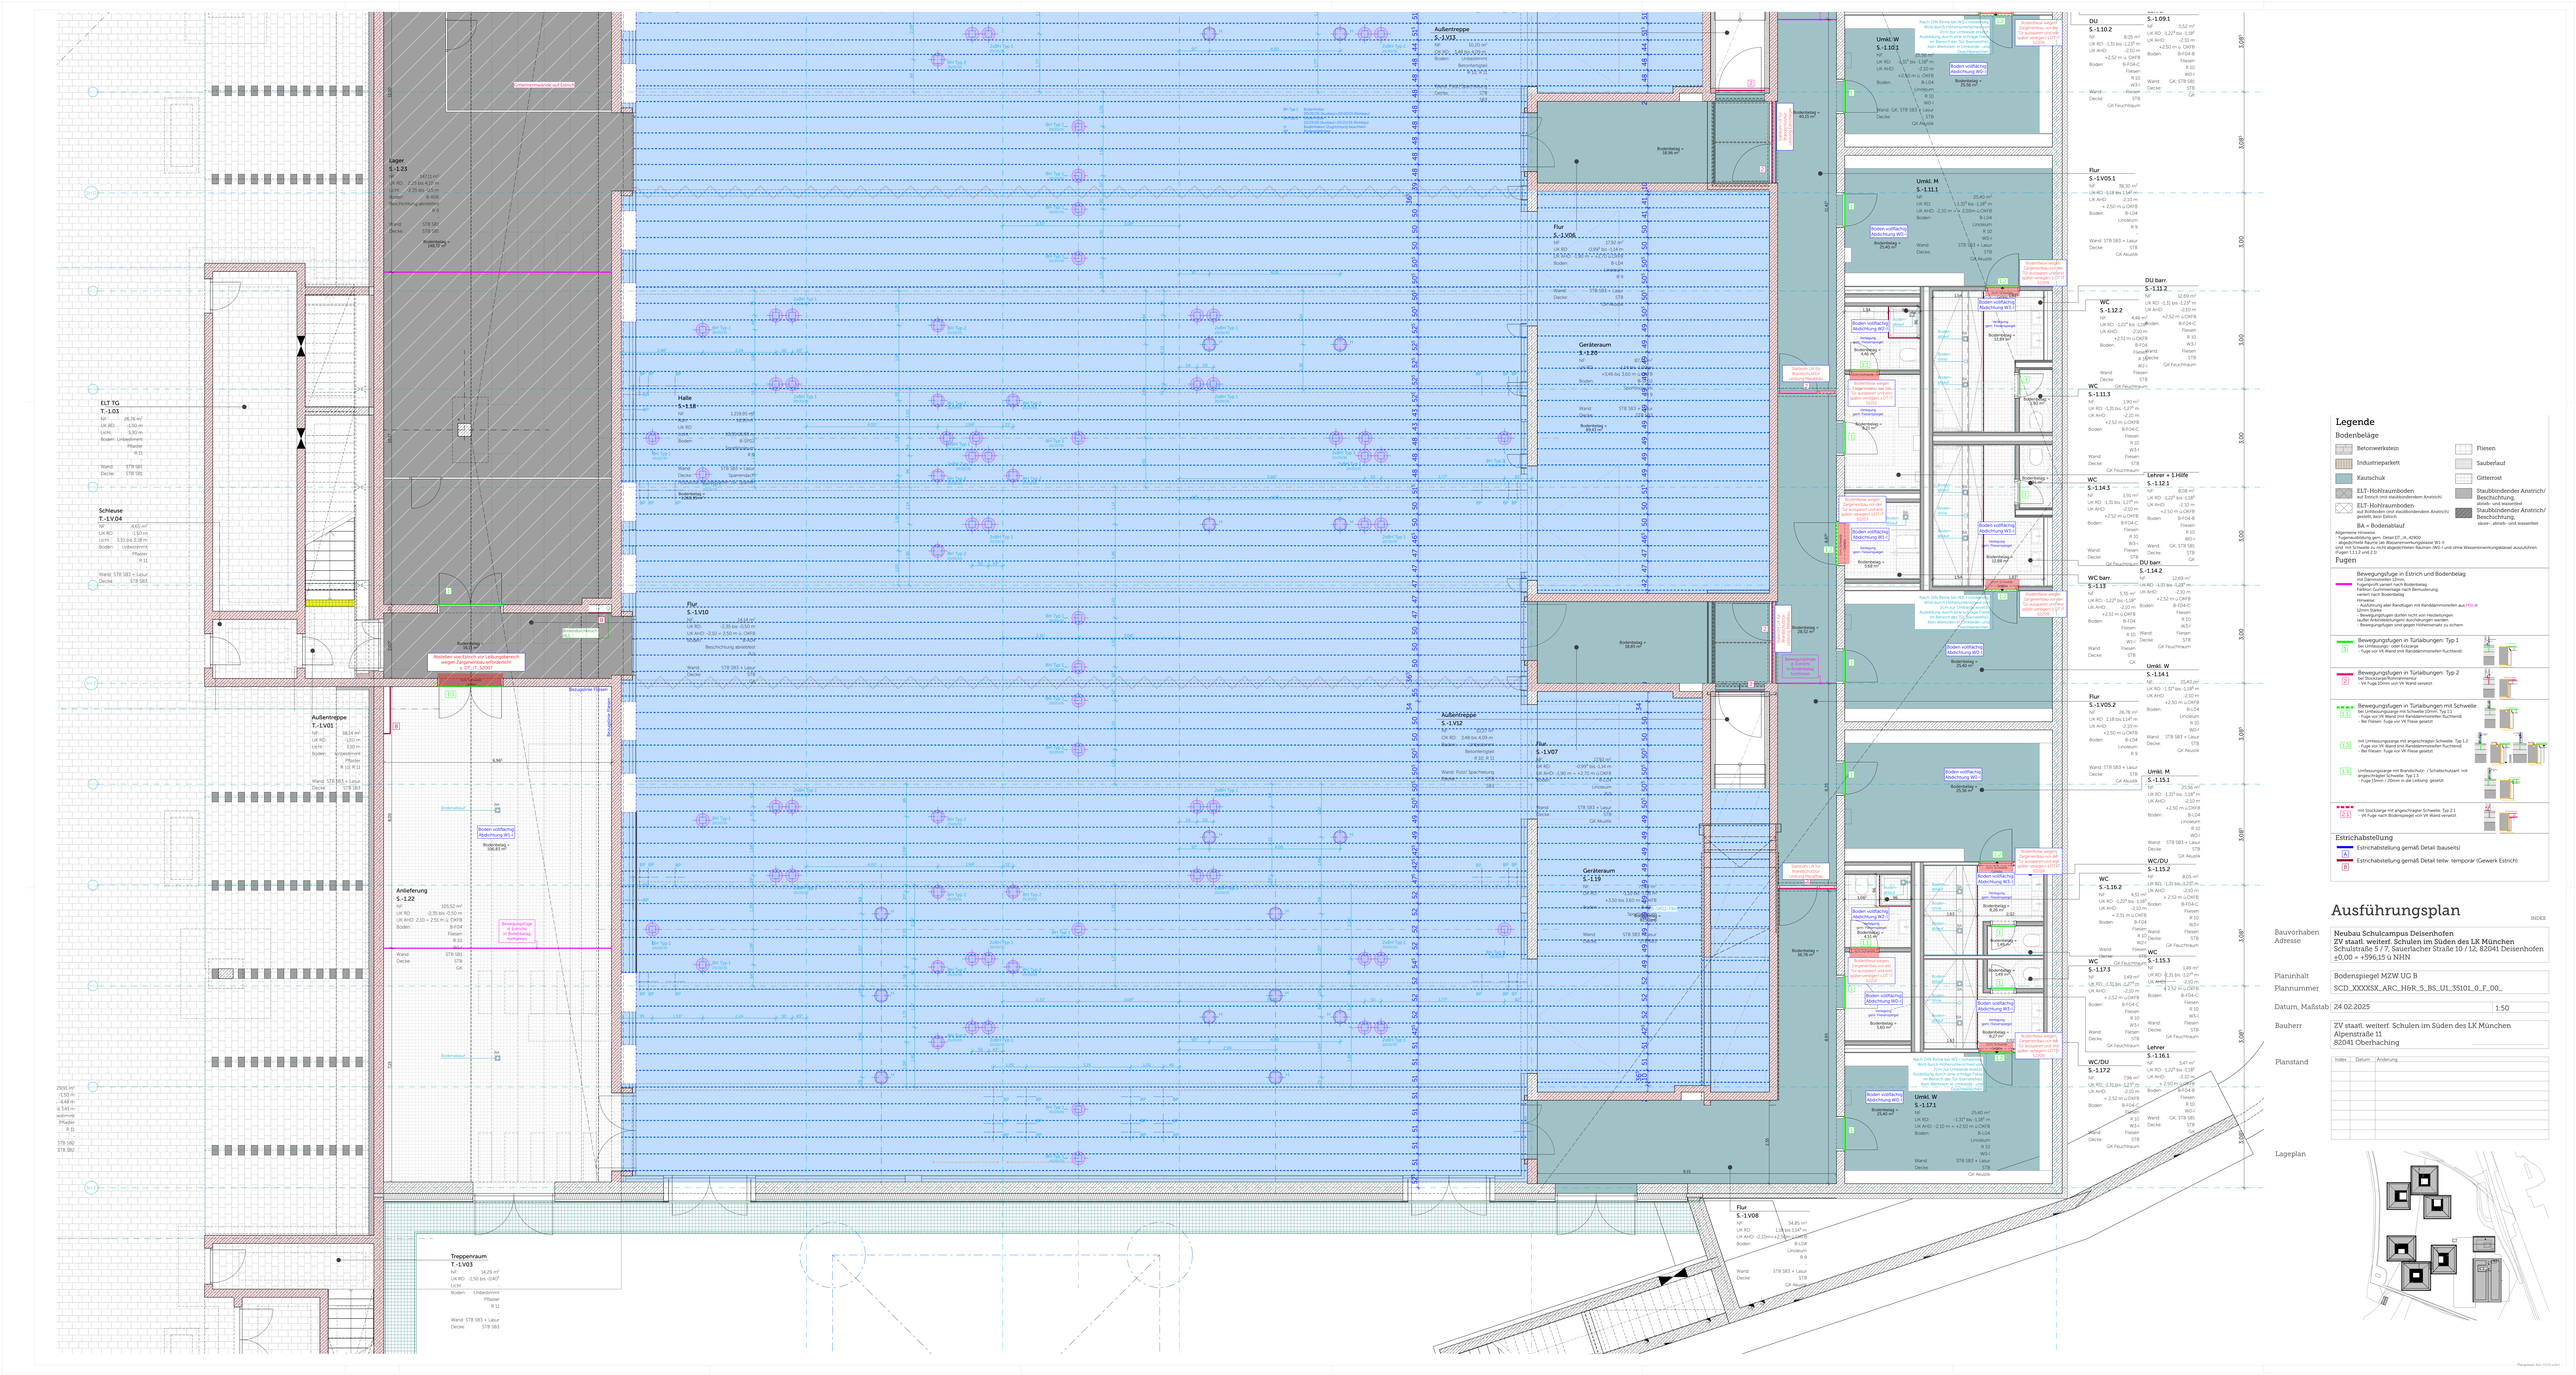
Lager
S-1.23
Halle
S-1.18
Flur
S-1.V10
Außentreppe
T-1.V01
Anlieferung
S-1.22
Treppenraum
T-1.V03
ELT TG
T-1.03
Schleuse
T-1.V04
Außentreppe
S-1.V03
Außentreppe
S-1.V12
Geräteraum
S-1.20
Geräteraum
S-1.19
Flur
S-1.V06
Flur
S-1.V07
Flur
S-1.V08
Umkl. W
S-1.10.1
DU
S-1.10.2
Umkl. M
S-1.11.1
Flur
S-1.V05.1
DU barr.
S-1.11.2
WC
S-1.12.2
WC
S-1.11.3
WC
S-1.14.3
Lehrer + 1 Hilfe
S-1.12.1
WC barr.
S-1.13
DU barr.
S-1.14.2
Umkl. W
S-1.14.1
Flur
S-1.V05.2
Umkl. M
S-1.15.1
WC/DU
S-1.15.2
WC
S-1.16.2
WC
S-1.15.3
S-1.17.3
Lehrer
S-1.16.1
WC/DU
S-1.17.2
Umkl. W
S-1.17.1
Legende
Bodenbeläge
Betonwerkstein
Industrieparkett
Kautschuk
ELT-Hohlraumboden auf Estrich mit feuchtbeständigen Anstrich/ Beschichtung
ELT-Hohlraumboden auf Estrich mit feuchtbeständigen Anstrich/ gemäß Bauteilliste
BA – Bodenablauf
Allgemeine Hinweise:
- Fugenausbildung gem. Detail DT_IA_41900
- abgedichtete Räume (ab Wasserwiderstandsklasse W1-I) sind mit Schwelle zu nicht abgedichteten Räumen (WO-I und ohne Wasserwiderstandsklasse) auszuführen (Fugen 1.1.3 und 2.1)
Fliesen
Sauberlauf
Gitterrost
Staubbindender Anstrich/ Beschichtung
Staubbindender Anstrich/ Beschichtung
silizier-, abrieb- und wasserfest
Fugen
Bewegungsfuge in Estrich und Bodenbelag
Fugenbreite gemäß Detail
Fugenprofil variiert nach Bodenbelag
Farbton Cuminmetge nach Bemusterung
Farbton Bodenbelag
Hinweise:
- Ausführung aller Randfugen mit Randdämmstreifen aus PE
- Fugenbreite
- Bewegungsfugen dürfen nicht von Heizkörpern (außer Anordnetelkörpern) durchfungen werden
- Bewegungsfugen sind gegen Hitzeverlust zu sichern
Bewegungsfugen in Türlaibungen: Typ 1
bei Umfassungs- oder Eckzarge
- Fuge vor VK Wand (mit Randdämmstreifen fluchtend)
Bewegungsfugen in Türlaibungen: Typ 2
bei Futterzarge
- VK Fuge 10mm vor VK Wand versetzt
Bewegungsfugen in Türlaibungen mit Schwelle
bei Umfassungszarge mit Schwelle 10mm, Typ 1.1
- Fuge vor VK Wand (mit Randdämmstreifen fluchtend)
- Bei Fliesen: Fuge vor VK Fliese gesetzt
mit Umfassungszarge mit angeschrägter Schwelle, Typ 1.2
- Fuge vor VK Wand (mit Randdämmstreifen fluchtend)
- Bei Fliesen: Fuge vor VK Fliese gesetzt
Umfassungszarge mit Bindschutz- / Schallschutzanf. mit angeschrägter Schwelle, Typ 1.3
- Fuge 15mm / 20mm in der Leitung gesetzt
mit Stockzarge mit angeschrägter Schwelle Typ 2.1
- VK Fuge nach Bodenbelag vor VK Wand versetzt
Estrichabstellung
Estrichabstellung gemäß Detail (bauseits)
Estrichabstellung gemäß Detail teilw. temporär (Gewerk Estrich)
Ausführungsplan
INDEX
Bauvorhaben
Adresse
Neubau Schulcampus Deisenhofen
ZV staatl. weiterf. Schulen im Süden des LK München
Schulstraße 5 / 7, Sauerlacher Straße 10 / 12, 82041 Deisenhofen
±0,00 = +596,15 ü NHN
Planinhalt
Bodenspiegel M2W UG B
Plannummer
SCD_XXXXSX_ARC_H6R_5_BS_U1_35101_0_F_00_
Datum, Maßstab
24.02.2025
1:50
Bauherr
ZV staatl. weiterf. Schulen im Süden des LK München
Alpenstraße 11
82041 Oberhaching
Planstand
Index
Datum
Änderung
Lageplan