GRUNDRISS 1.OG

OG

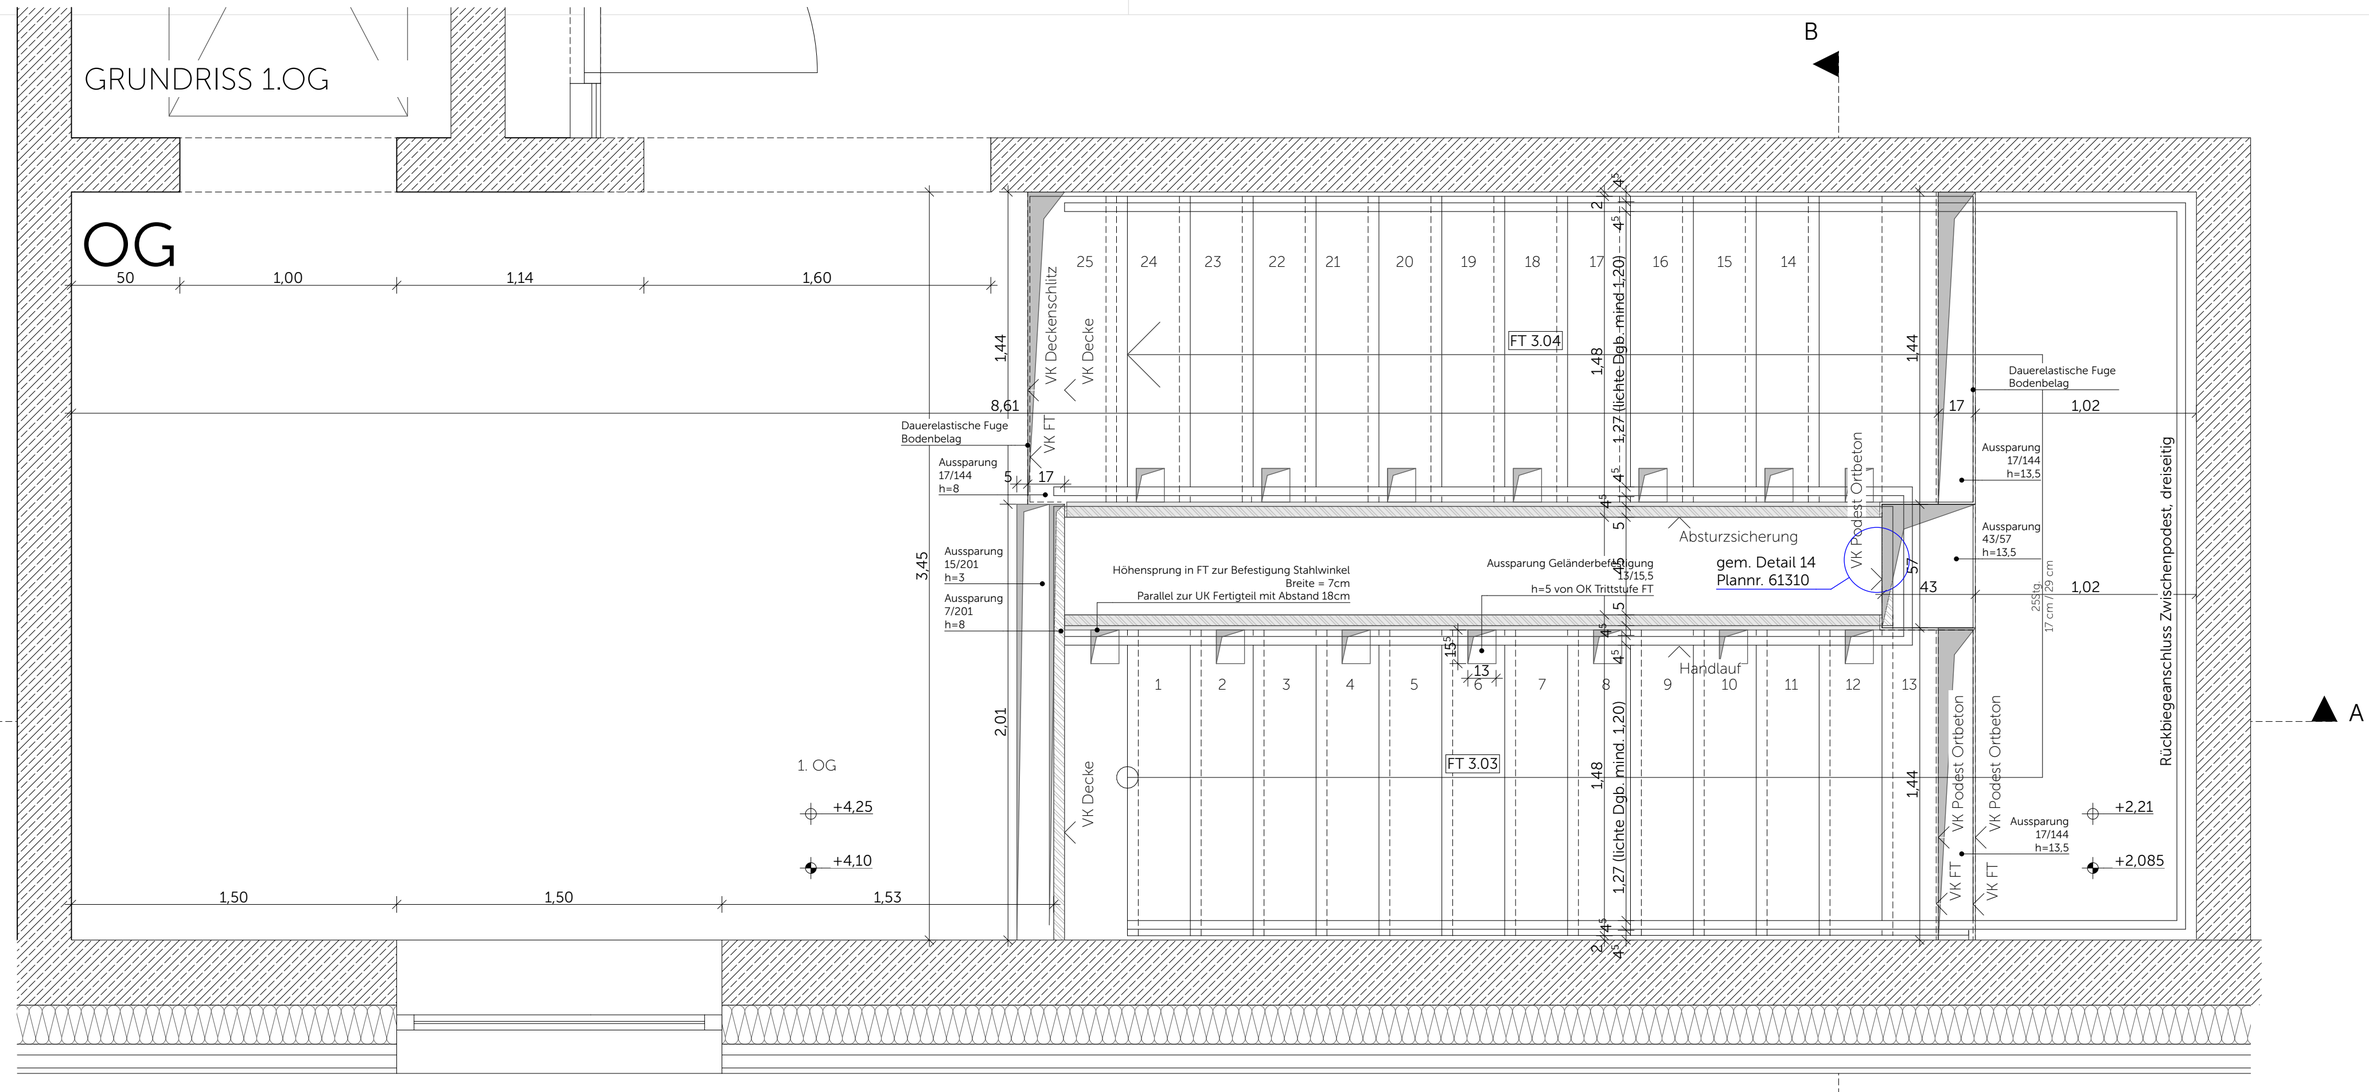

GRUNDRISS EG

EG

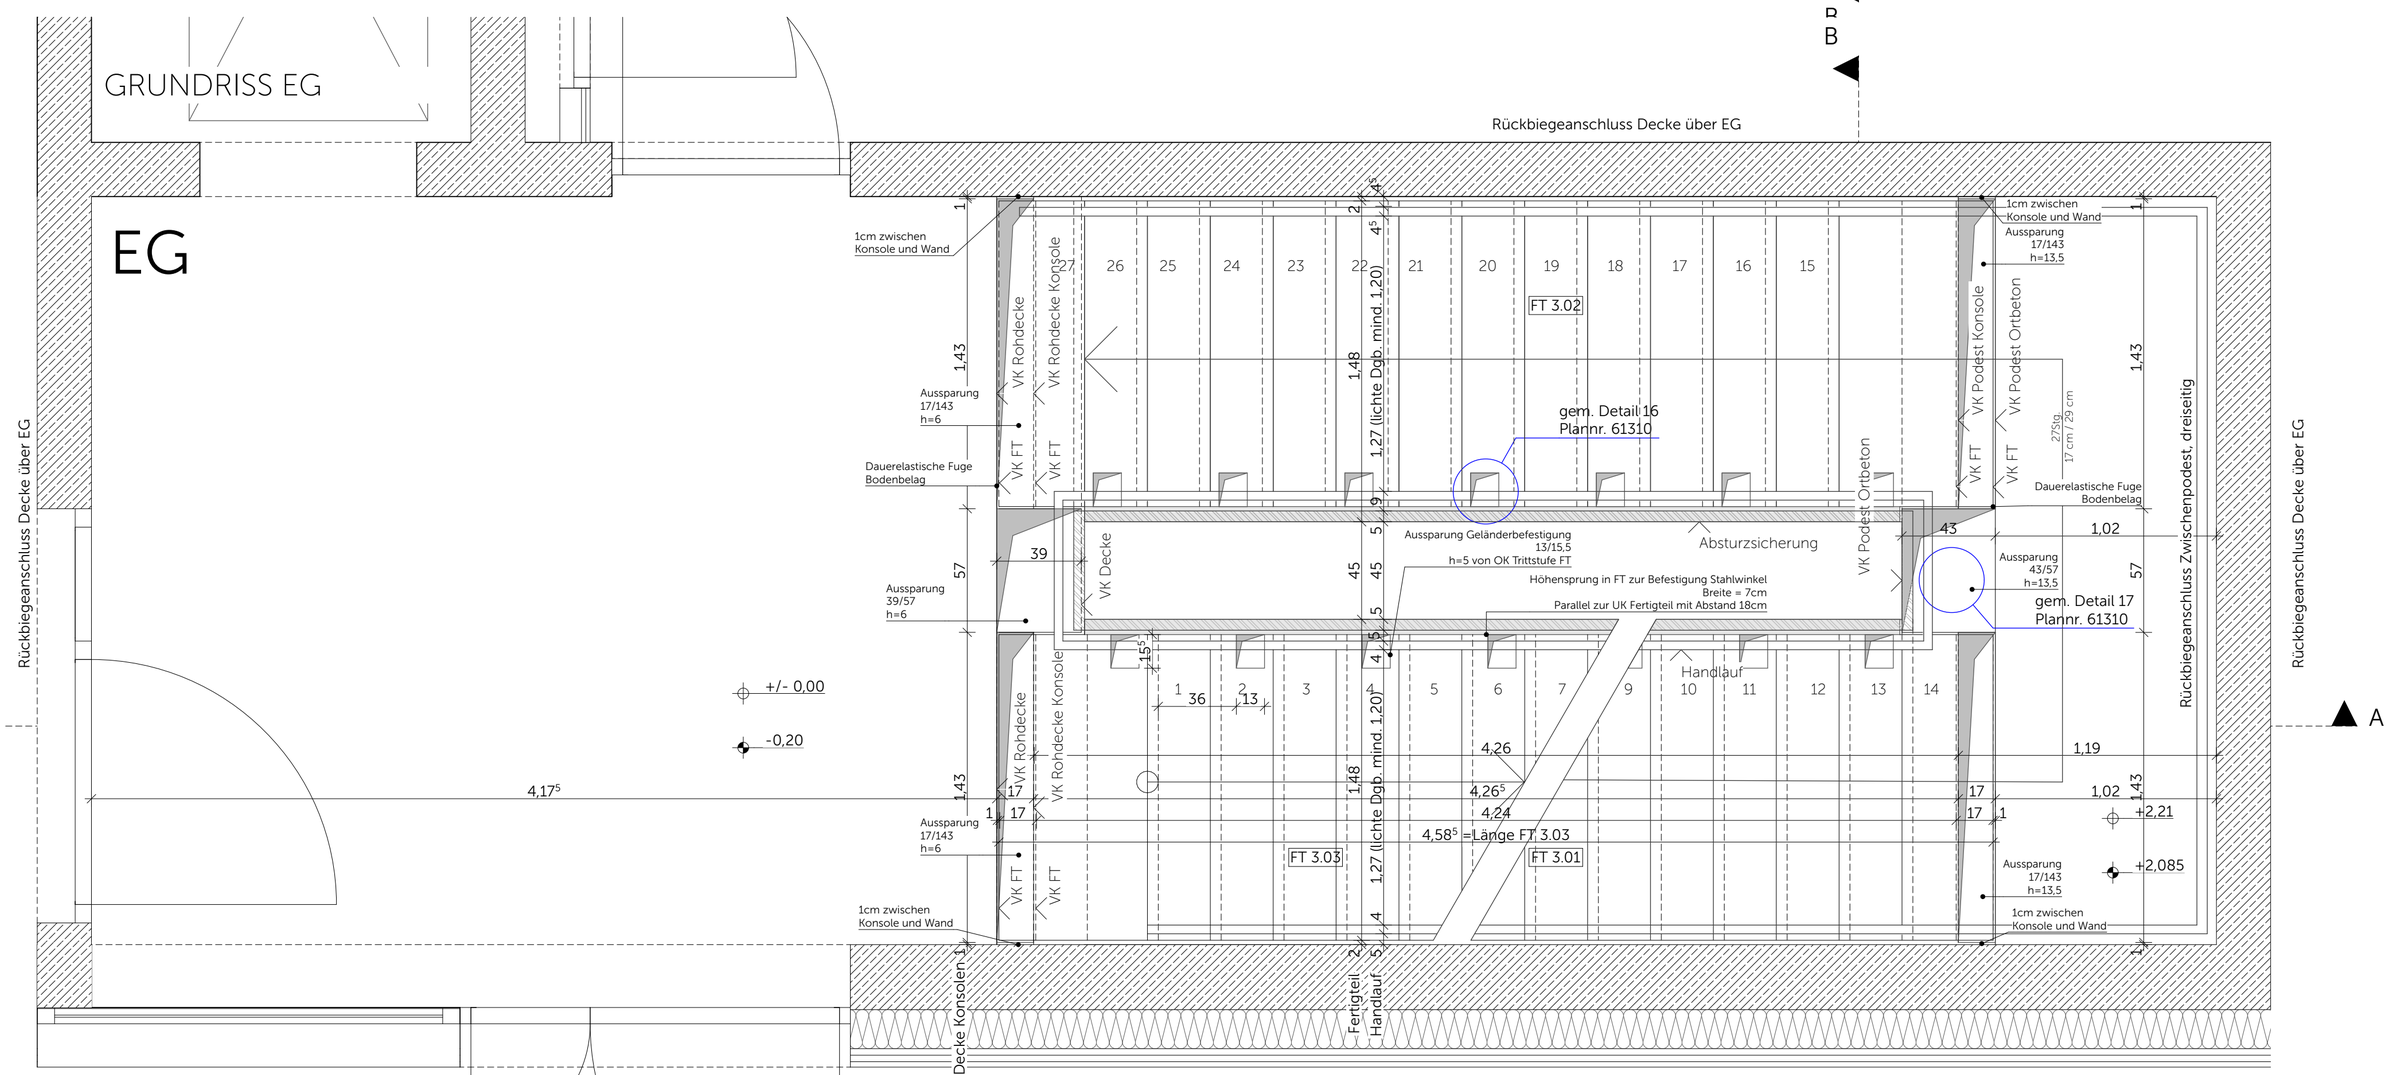

GRUNDRISS UG

UG

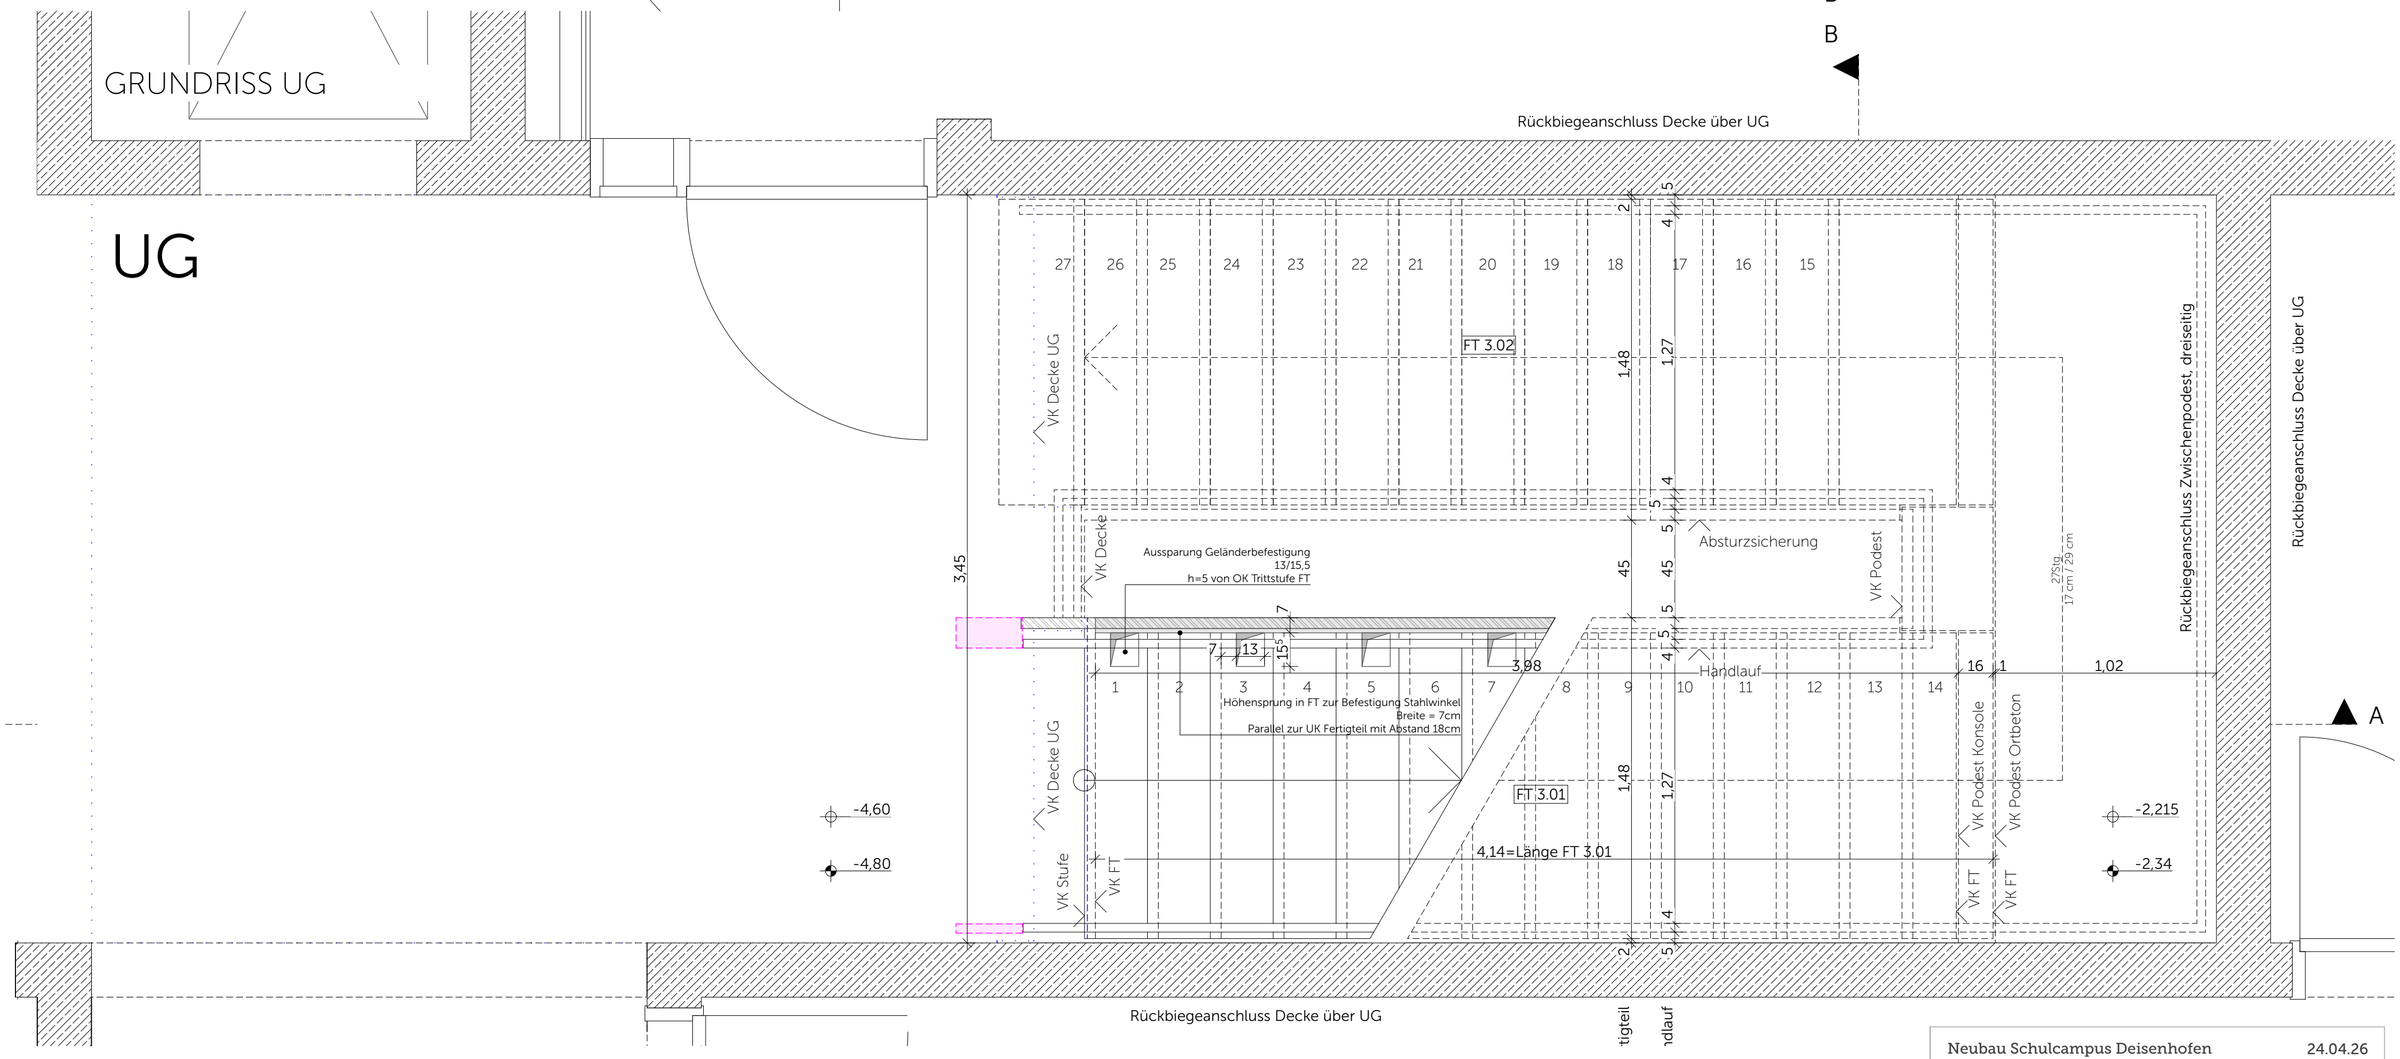

Neubau Schulcampus Deisenhofen — 24.04.26

Bauherr: ZV staatl. weiterf. Schulen im Süden des LK München — 1:20

SCD_XXXMXX_ARC_H&R_5_DT_TR_64100_0_F_01_

Fluchttreppenhaus Mensa Grundrisse

Geländer angepasst

Plangrösse: A1, 594 x 841