




Gefälleausbildung im Duschbereich 1:10

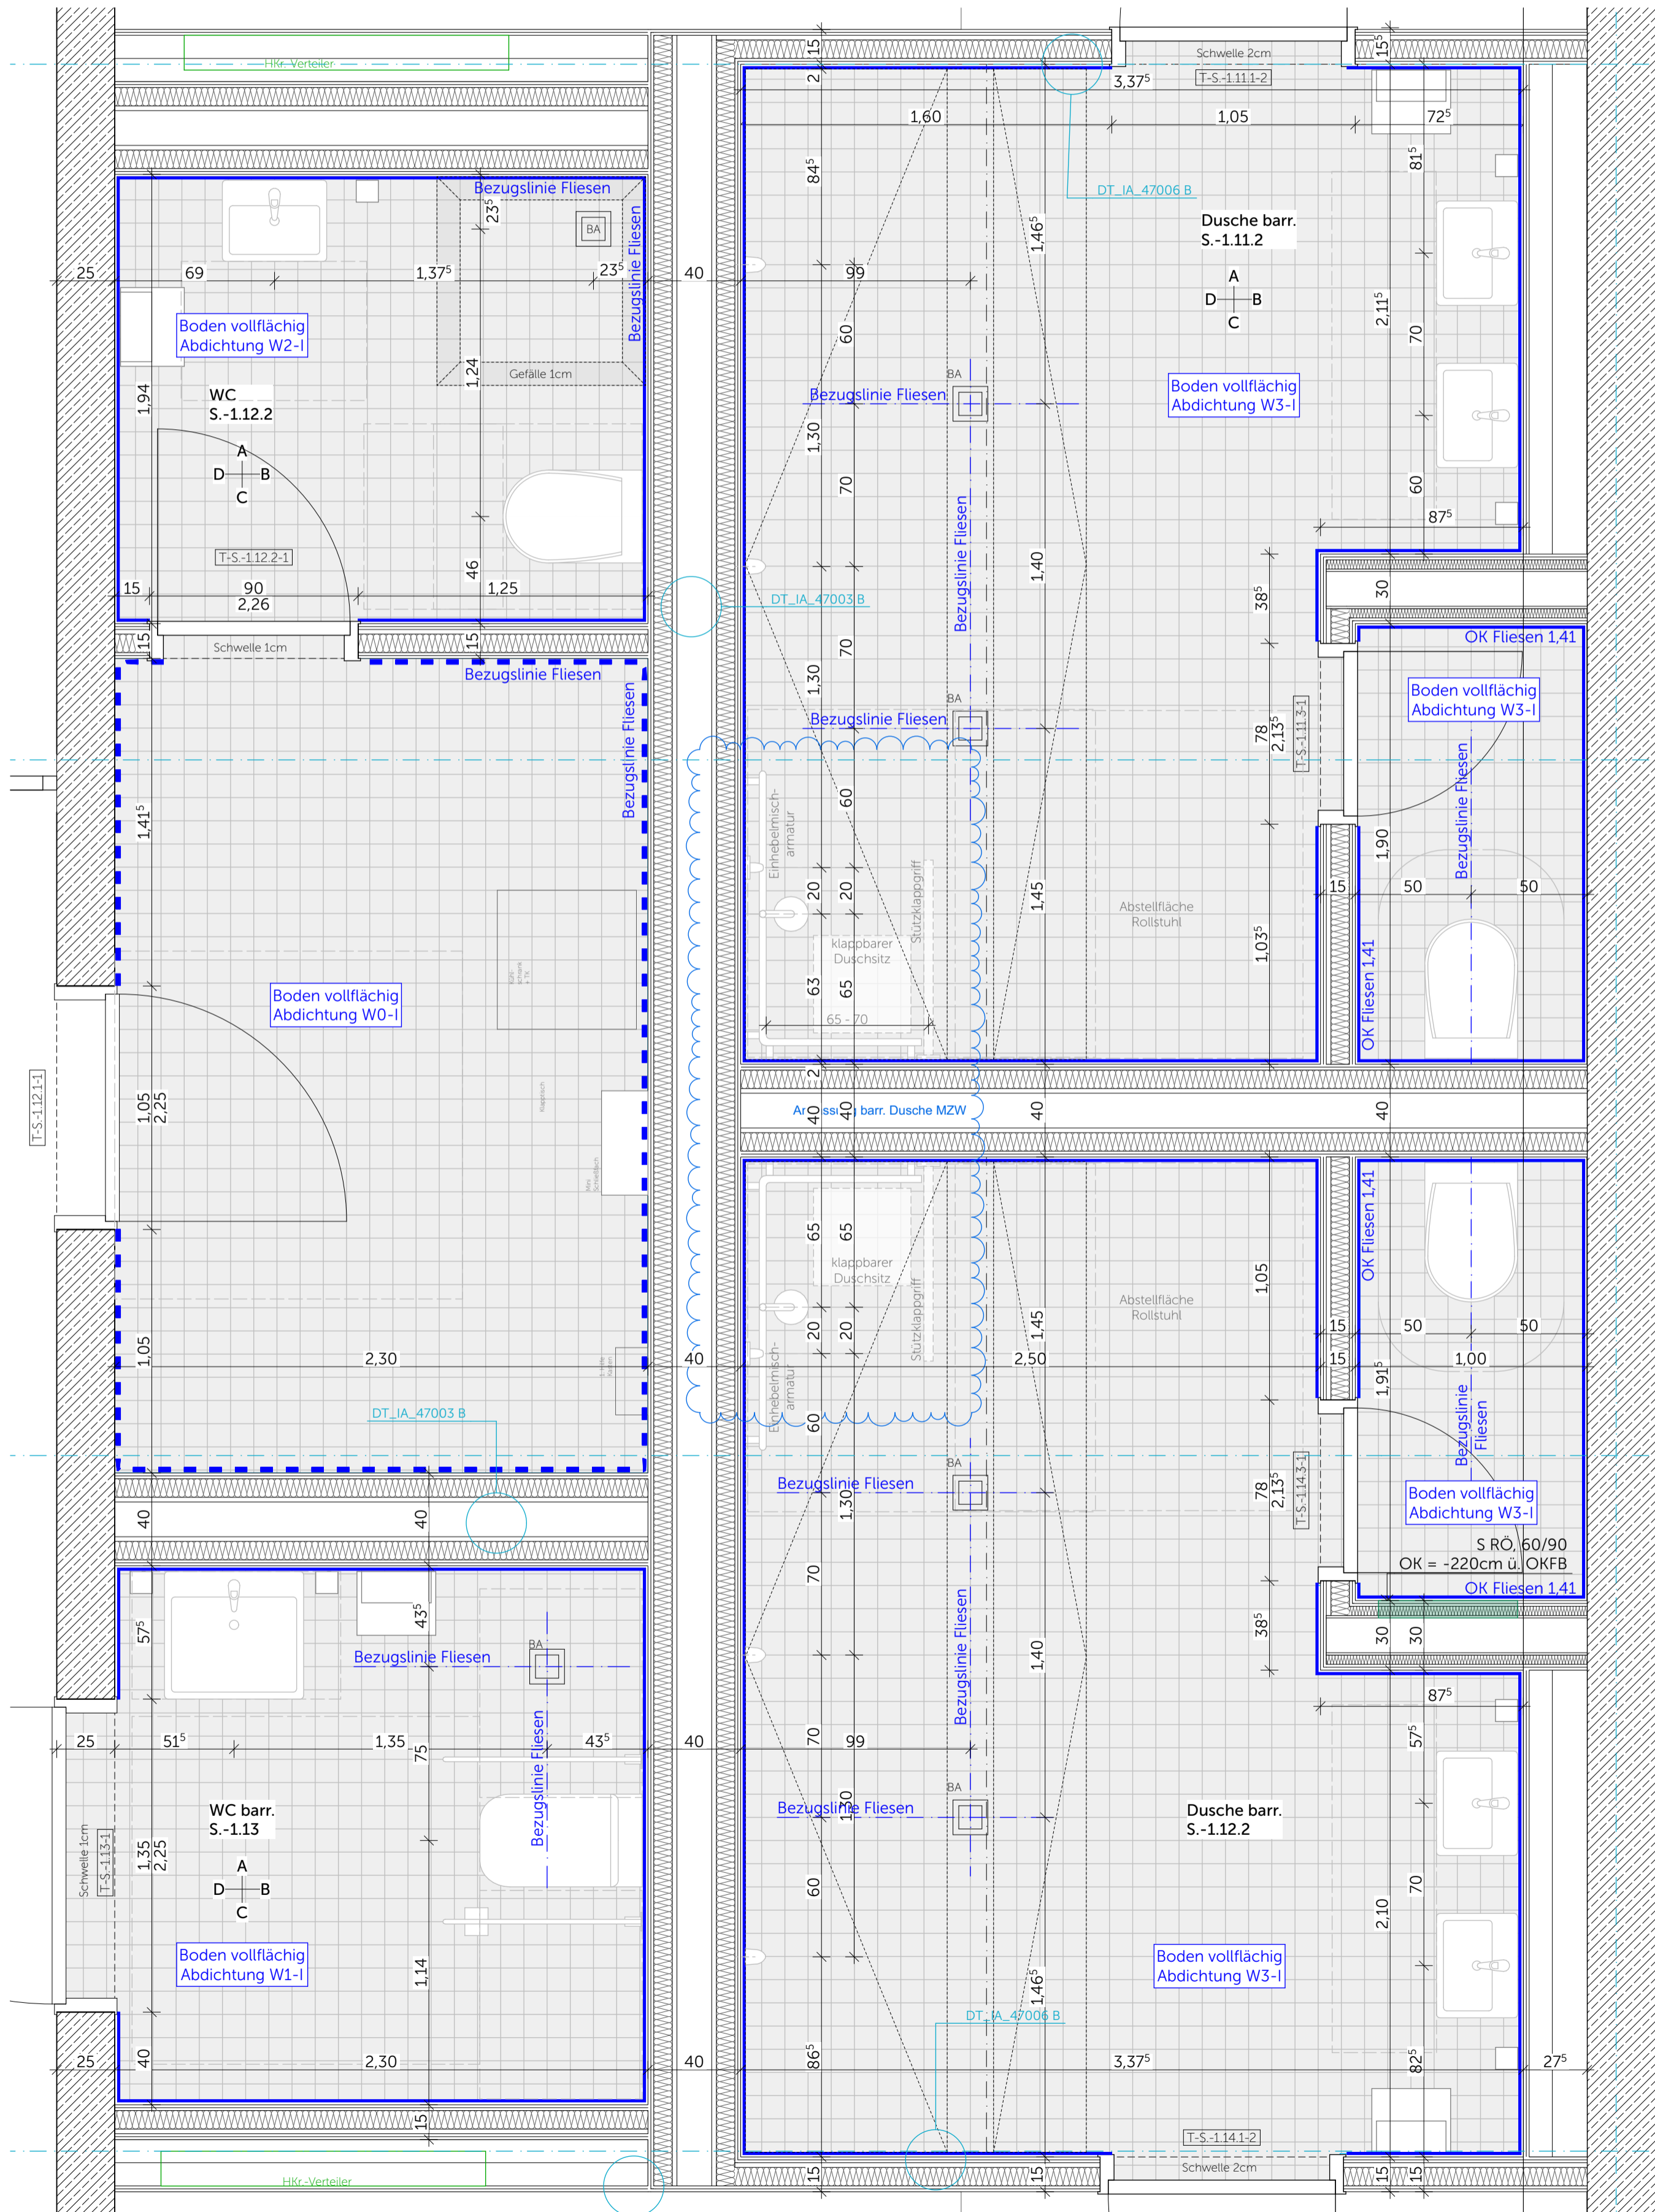


Grundriss Fliesenspiegel

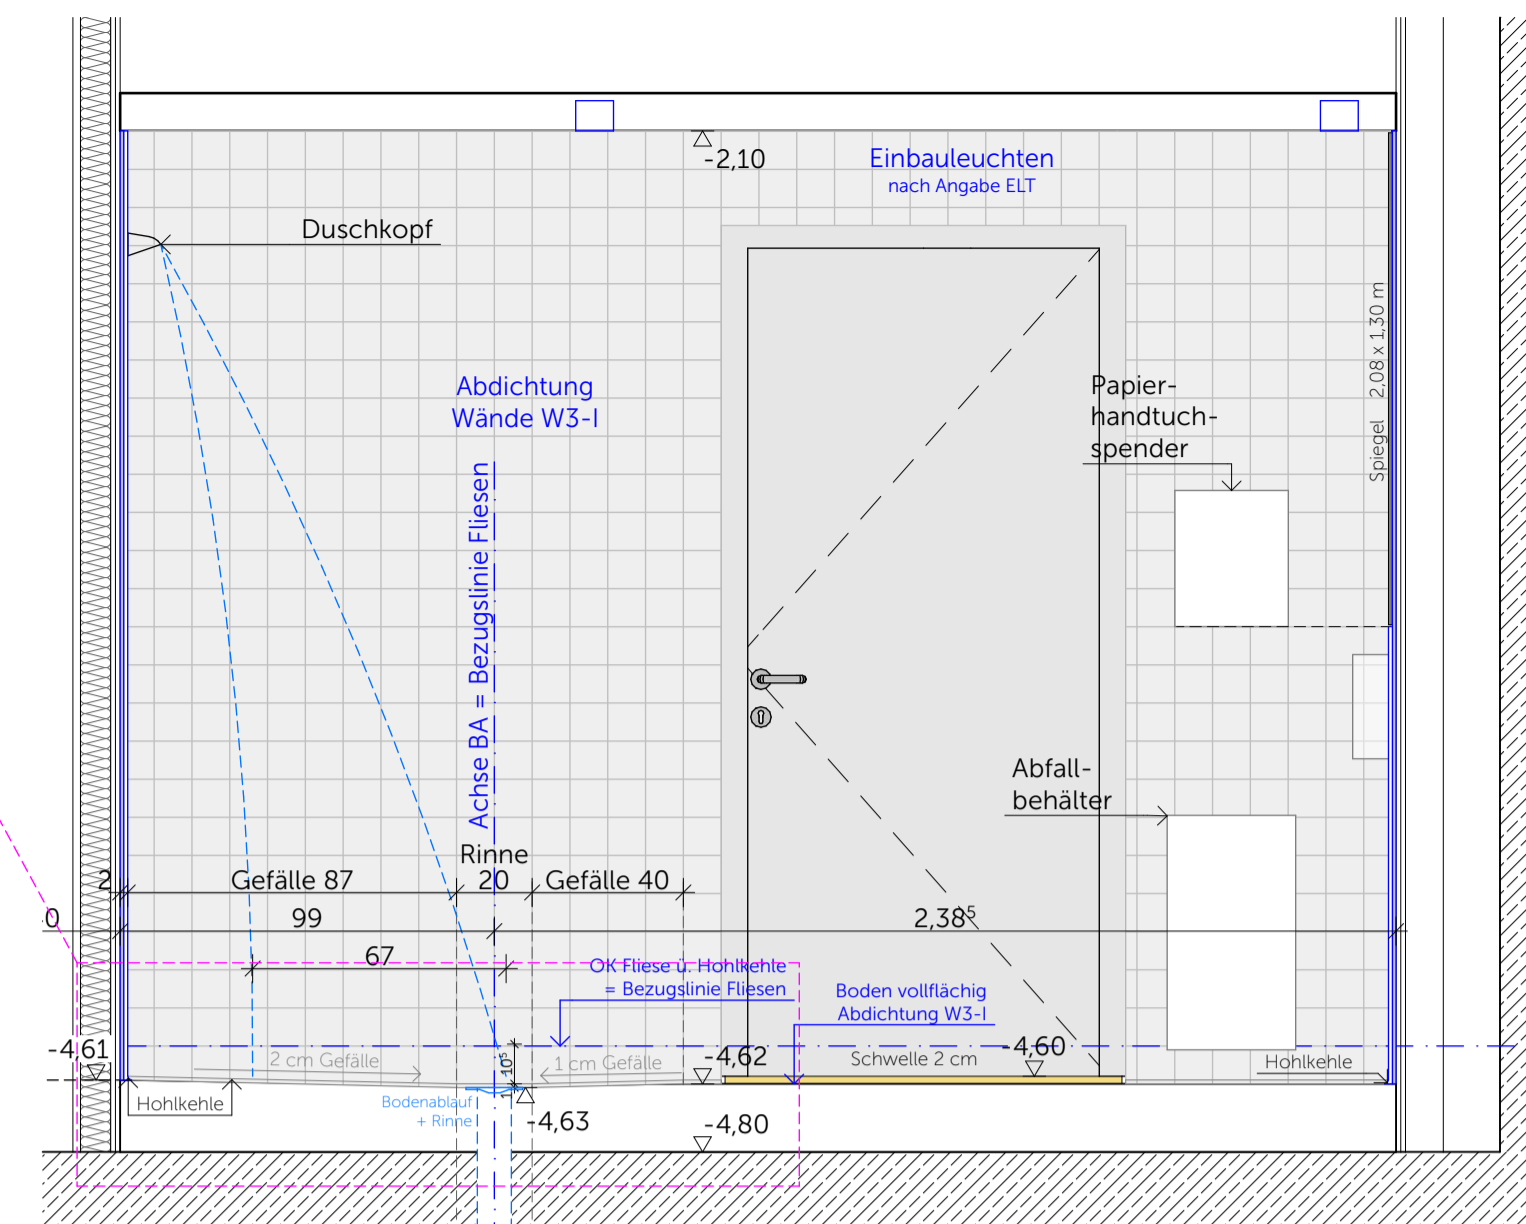


Wandansicht A, Dusche barr. S.-1.11.2
Wandansicht C, Dusche barr. S.-1.14.2 (gespiegelt)

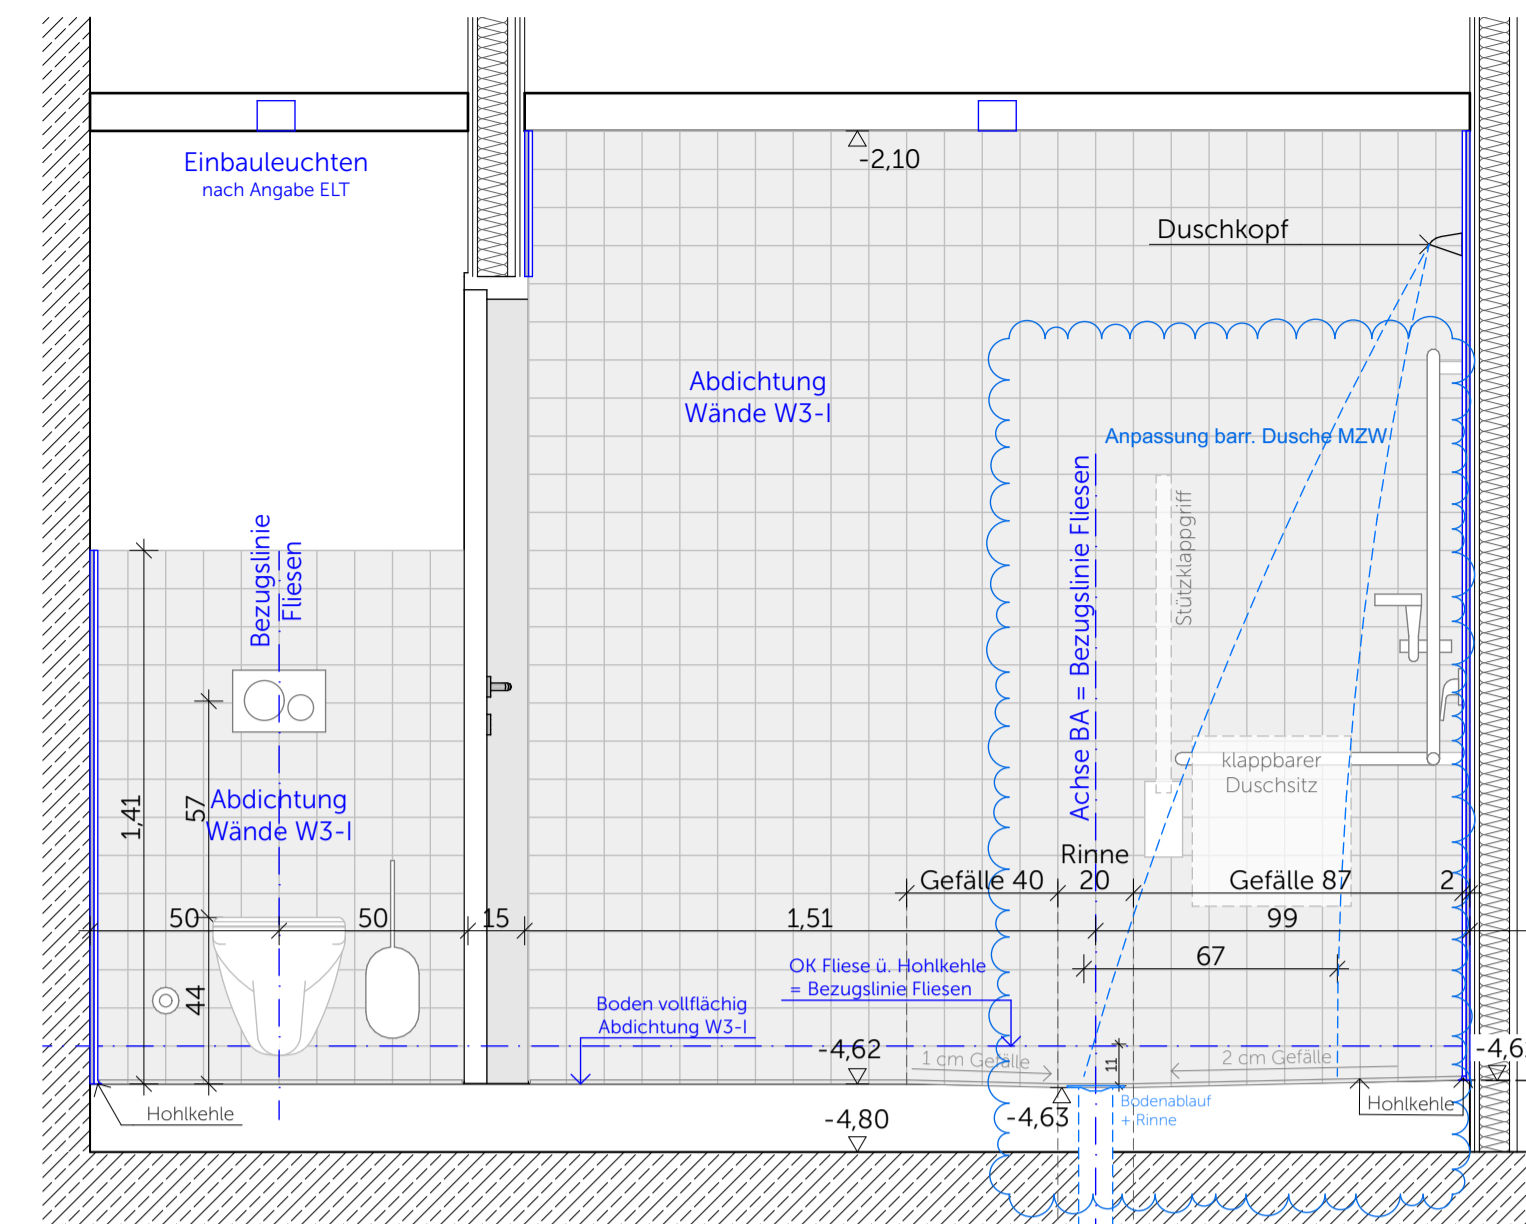


Wandansicht C, Dusche barr. S.-1.11.2
Wandansicht A, Dusche barr. S.-1.14.2 (gespiegelt)

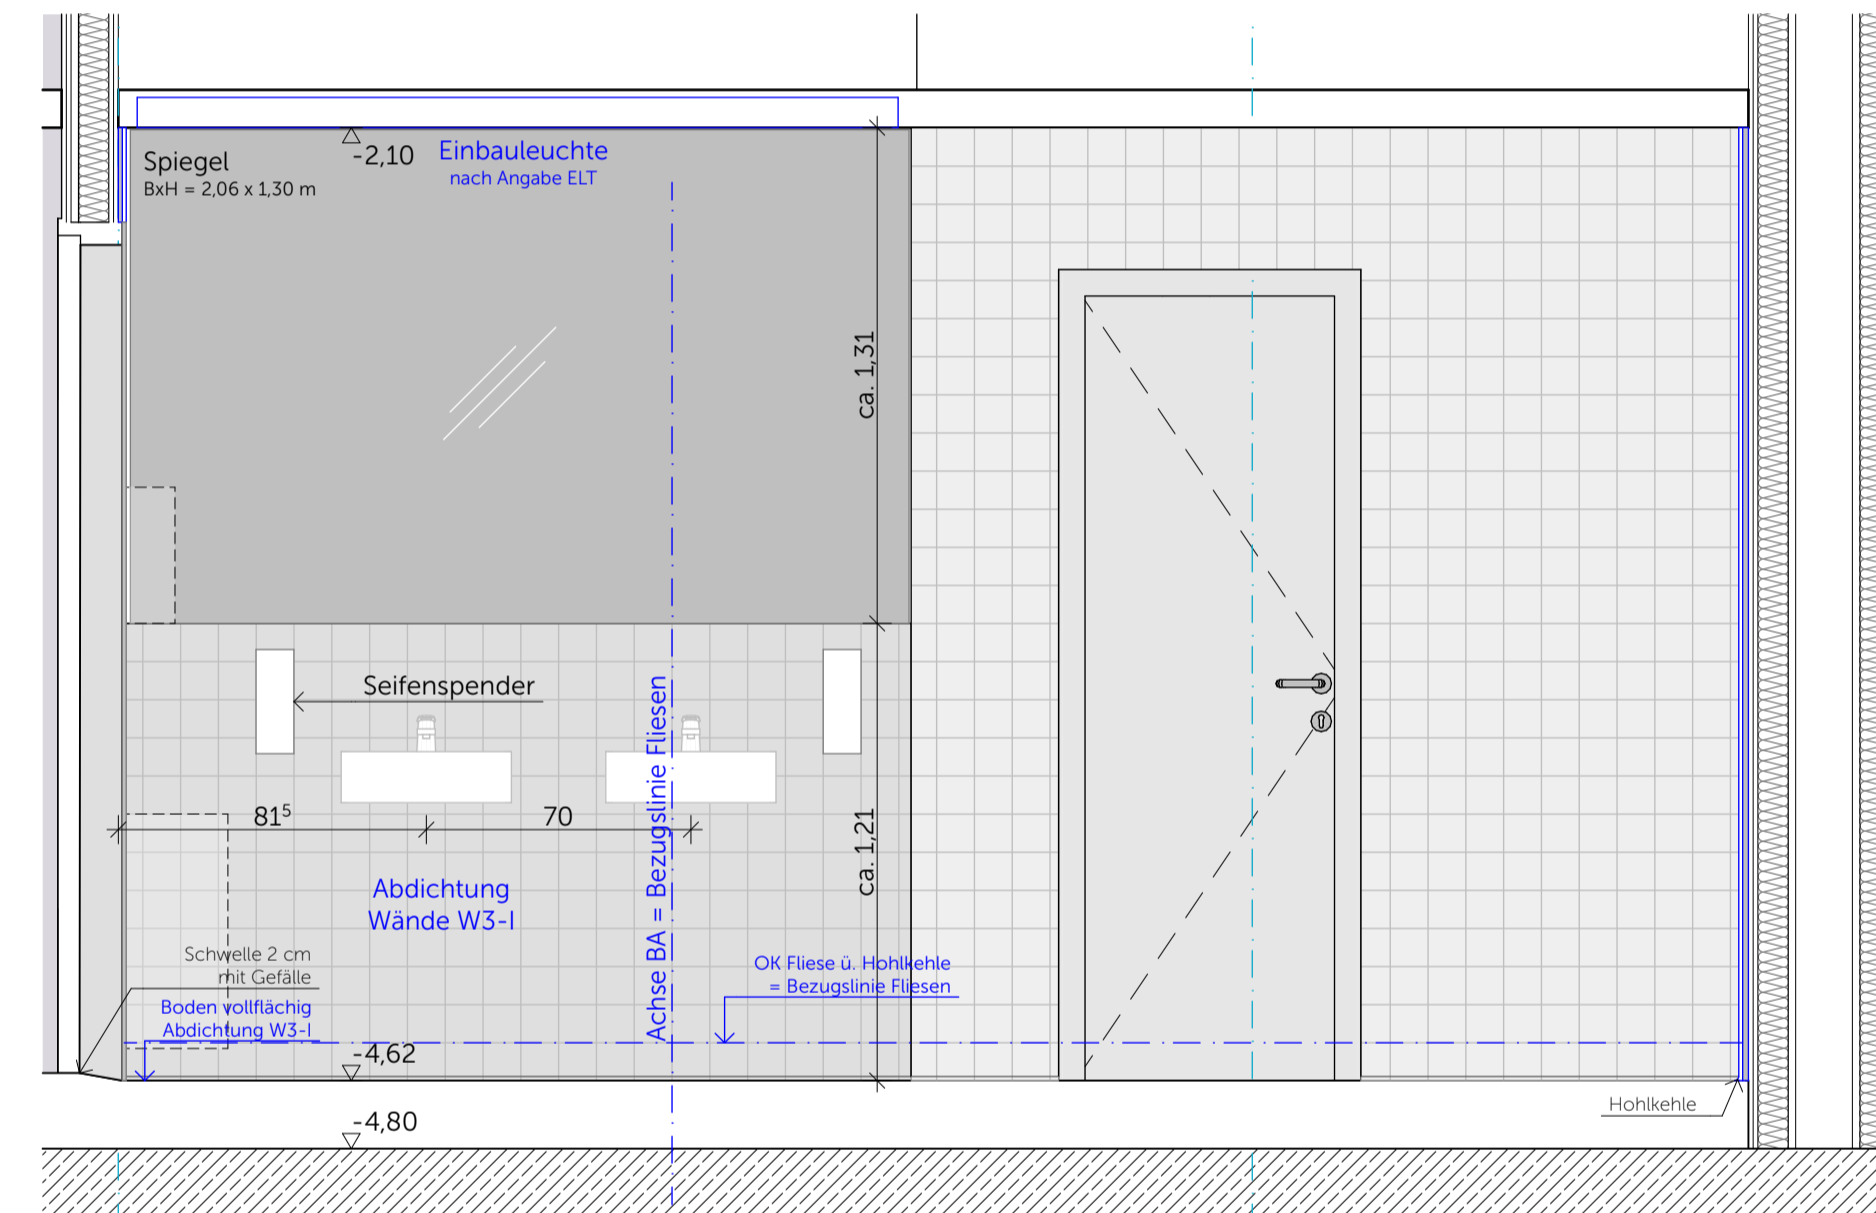

Wandansicht B, Dusche barr. S.-1.11.2
Wandansicht B, Dusche barr. S.-1.14.2 (gespiegelt)

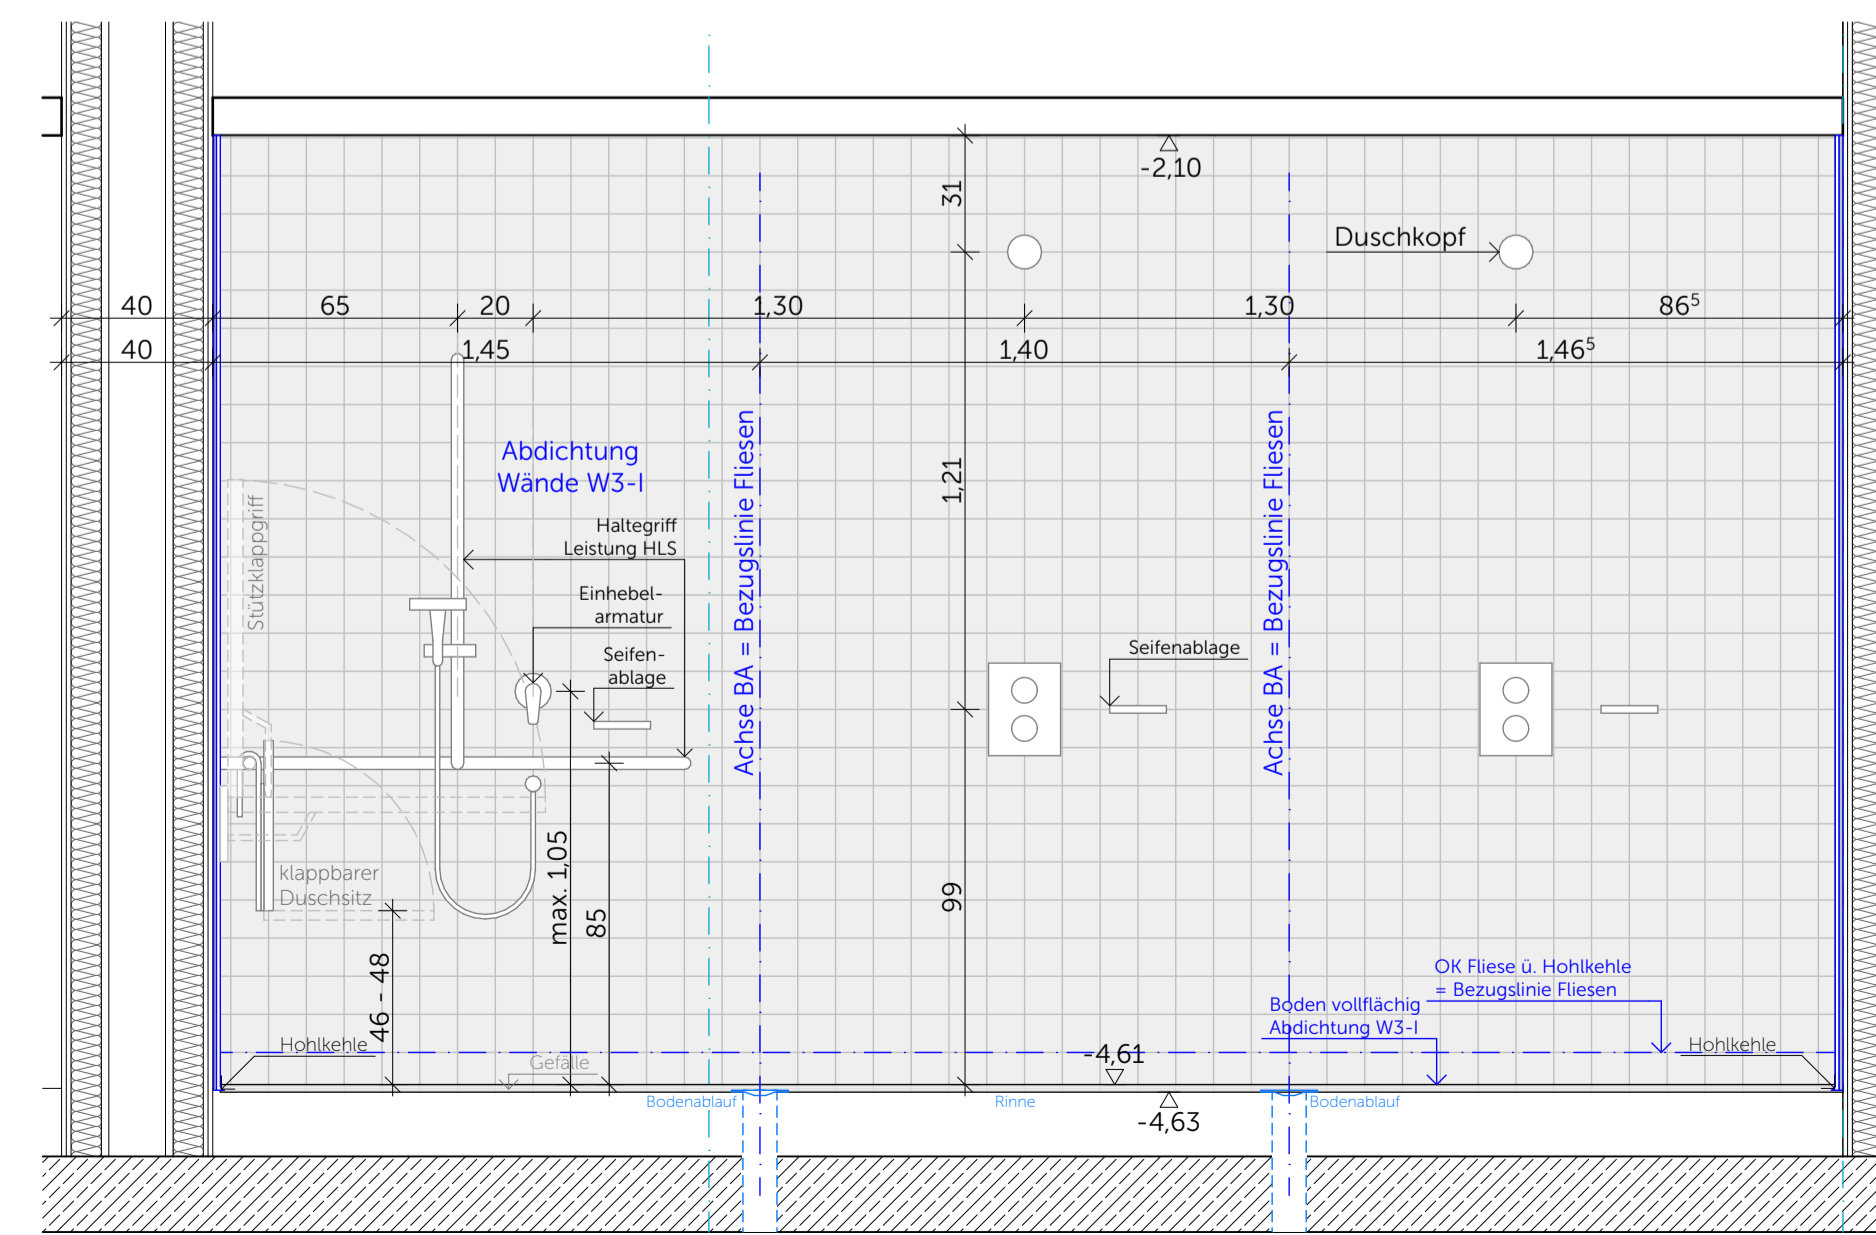

Wandansicht D, Dusche barr. S.-1.11.2
Wandansicht D, Dusche barr. S.-1.14.2 (gespiegelt)

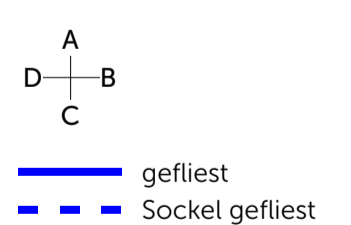

S.-1.11.2 Duschen barr. + S.-1.11.3 WC
S.-1.14.2 Duschen barr. + S.-1.14.3 WC

Duschbereiche + dazugeh. WCs:
Wassereinwirkungsklasse Boden W3-I
Wassereinwirkungsklasse Wand W3-I
Boden und Wand Fliesen 10x10, R10, Farbton nach Bemusterung
Hohlkehlssockel

sonstige Wandflächen gespachtelt, geschliffen und gestrichen
mit wasserfestem Anstrich, Farbton nach Angabe ARCH

Neubau Schulcampus Deisenhofen 19.05.26
Bauherr: ZV staatl. weiterf. Schulen im 1:20
Süden des LK München
SCD_XXXXXX_ARC_H6R_5_DT_WA_73202_0_F_00_0
Fliesenspiegel MZW UG Umkleide Dusche barrierefrei