




Wandansicht A, Vorraum M S.-1.04.1 / S.0.05.1

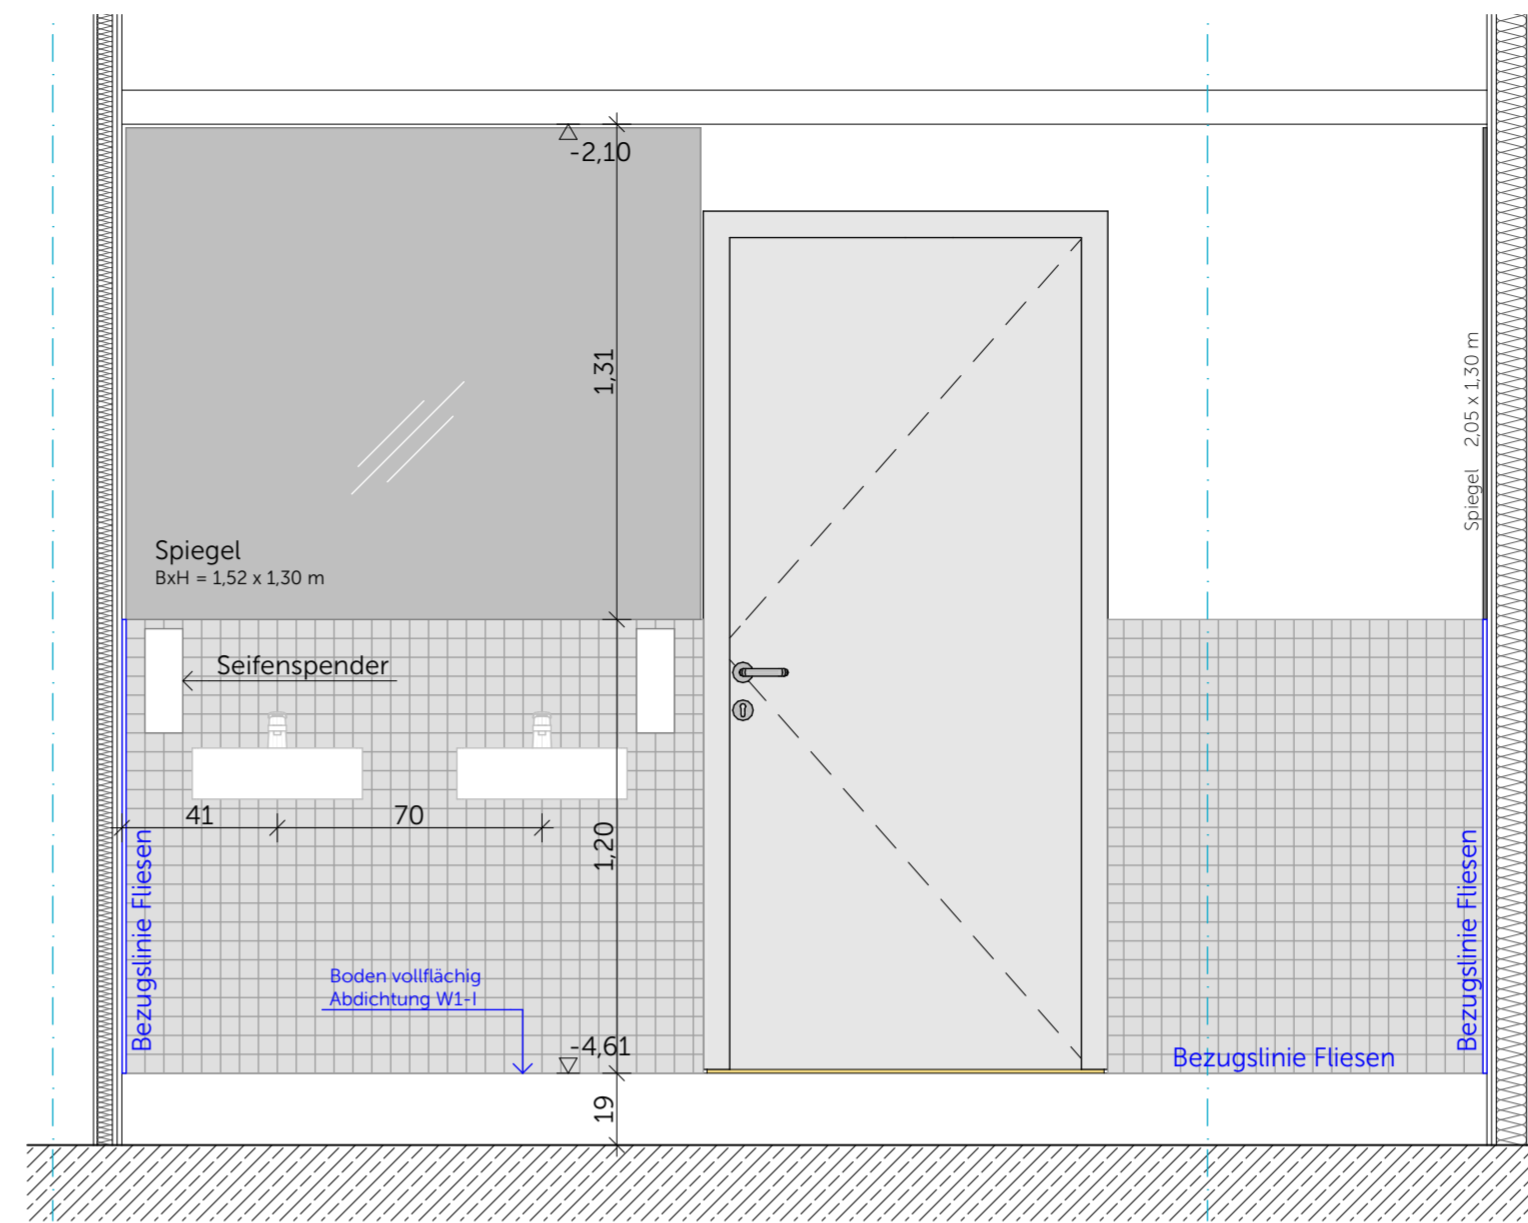


Wandansicht B, Vorraum M S.-1.04.1 / S.0.05.1

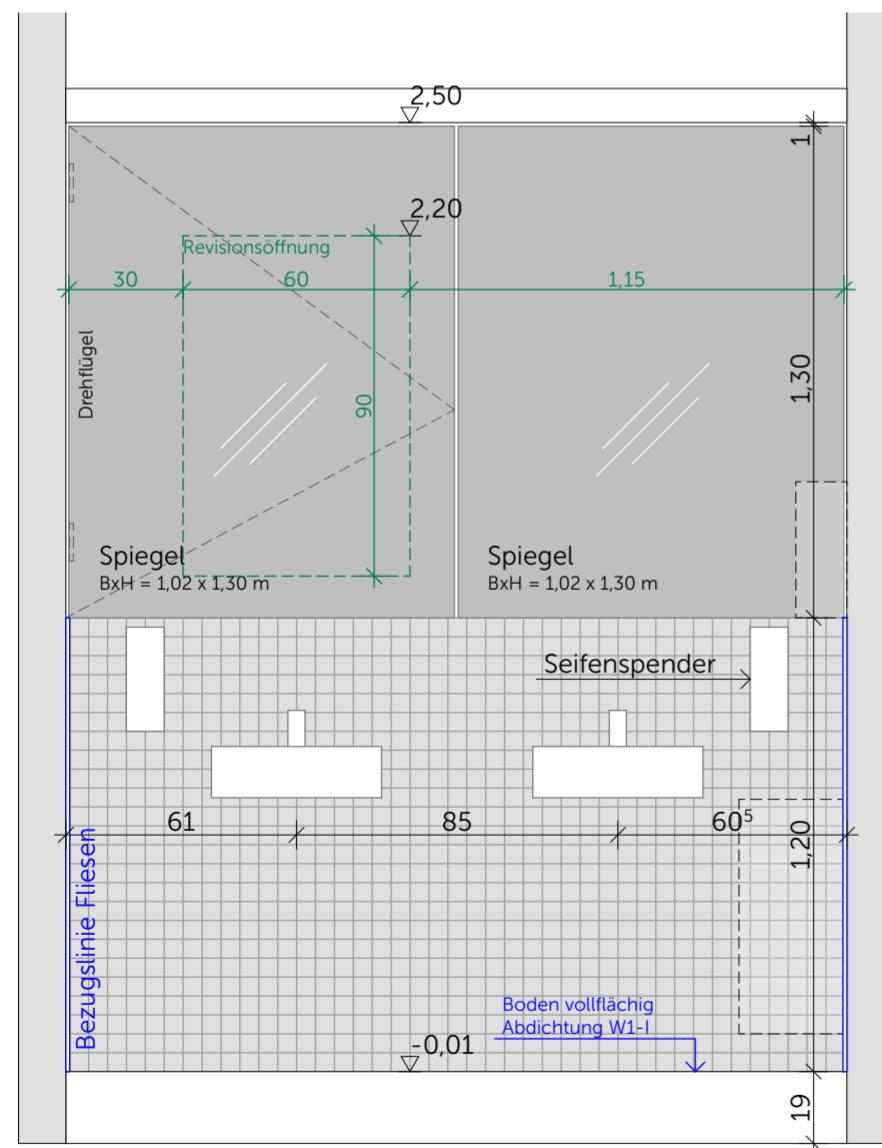

Wandansicht C, Vorraum M S.0.05.1

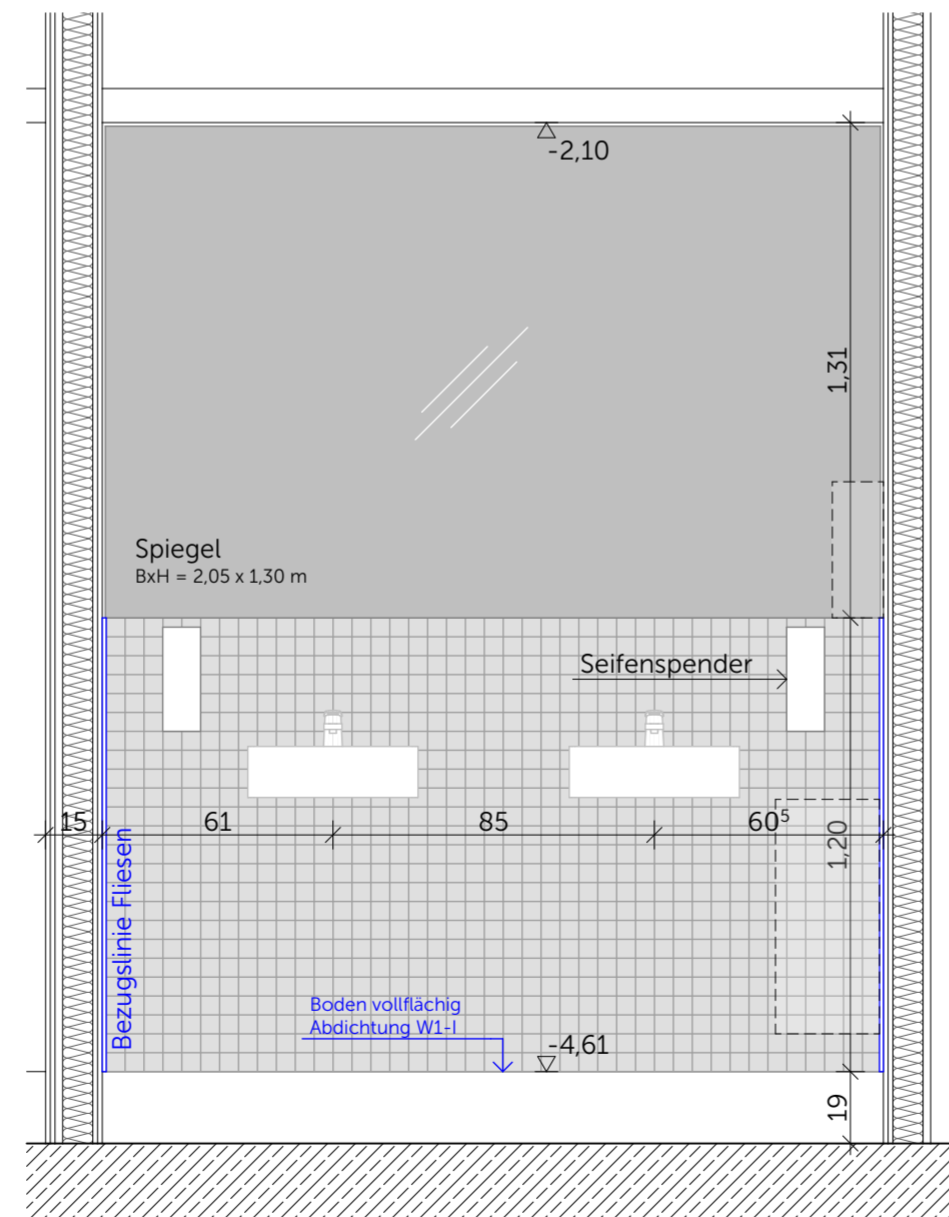

Wandansicht C, Vorraum M S.-1.04.1

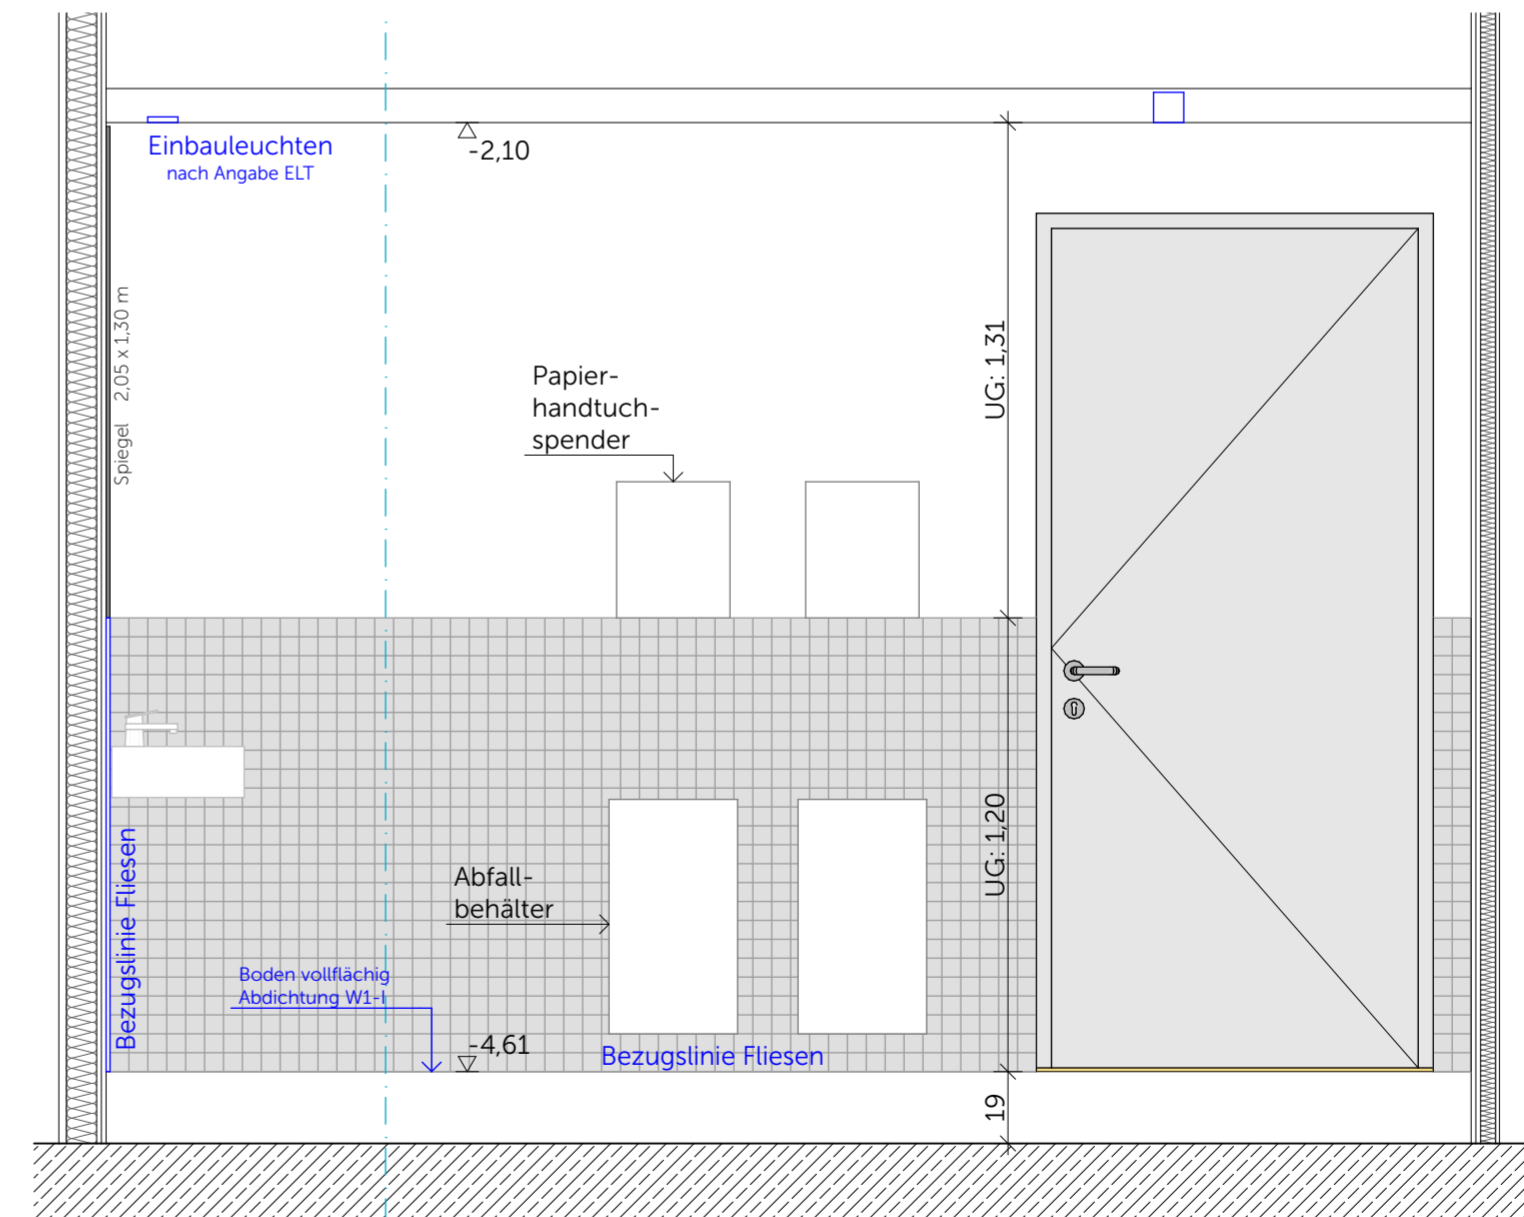

Wandansicht D, Vorraum M S.-1.04.1 / S.0.05.1

S.-1.04.1 Vorraum M + S.0.05.1 Vorraum M

Werkstein Boden 30x60, R10, Farbton nach Bemusterung
 Fliesen Wand 5x5, Farbton nach Bemusterung
 OK Fliesen = 1,20m ü. OKFB
 Wassereintragsklasse Boden W1-I
 Wassereintragsklasse Wand W0-I (geflister Bereich)

sonstige Wandflächen gespachtelt, geschliffen und gestrichen
 mit wasserfestem Anstrich, Farbton nach Angabe ARCH

Neubau Schulcampus Deisenhofen 19.05.26
 Bauherr: ZV staatl. weiterf. Schulen im Süden des LK München 1:20
 SCD_XXXXSX_ARC_H&R_5_DT_WA_73207_0_F_00_
 Fliesenspiegel MZW UG+EG WC Besucher Vorr M WA

Ausführung der Installationen TGA nur in Verbindung mit Planunterlagen der Fachplaner