




Wandansicht A, WC Besucher M S.-1.04.2 / S.0.05.2

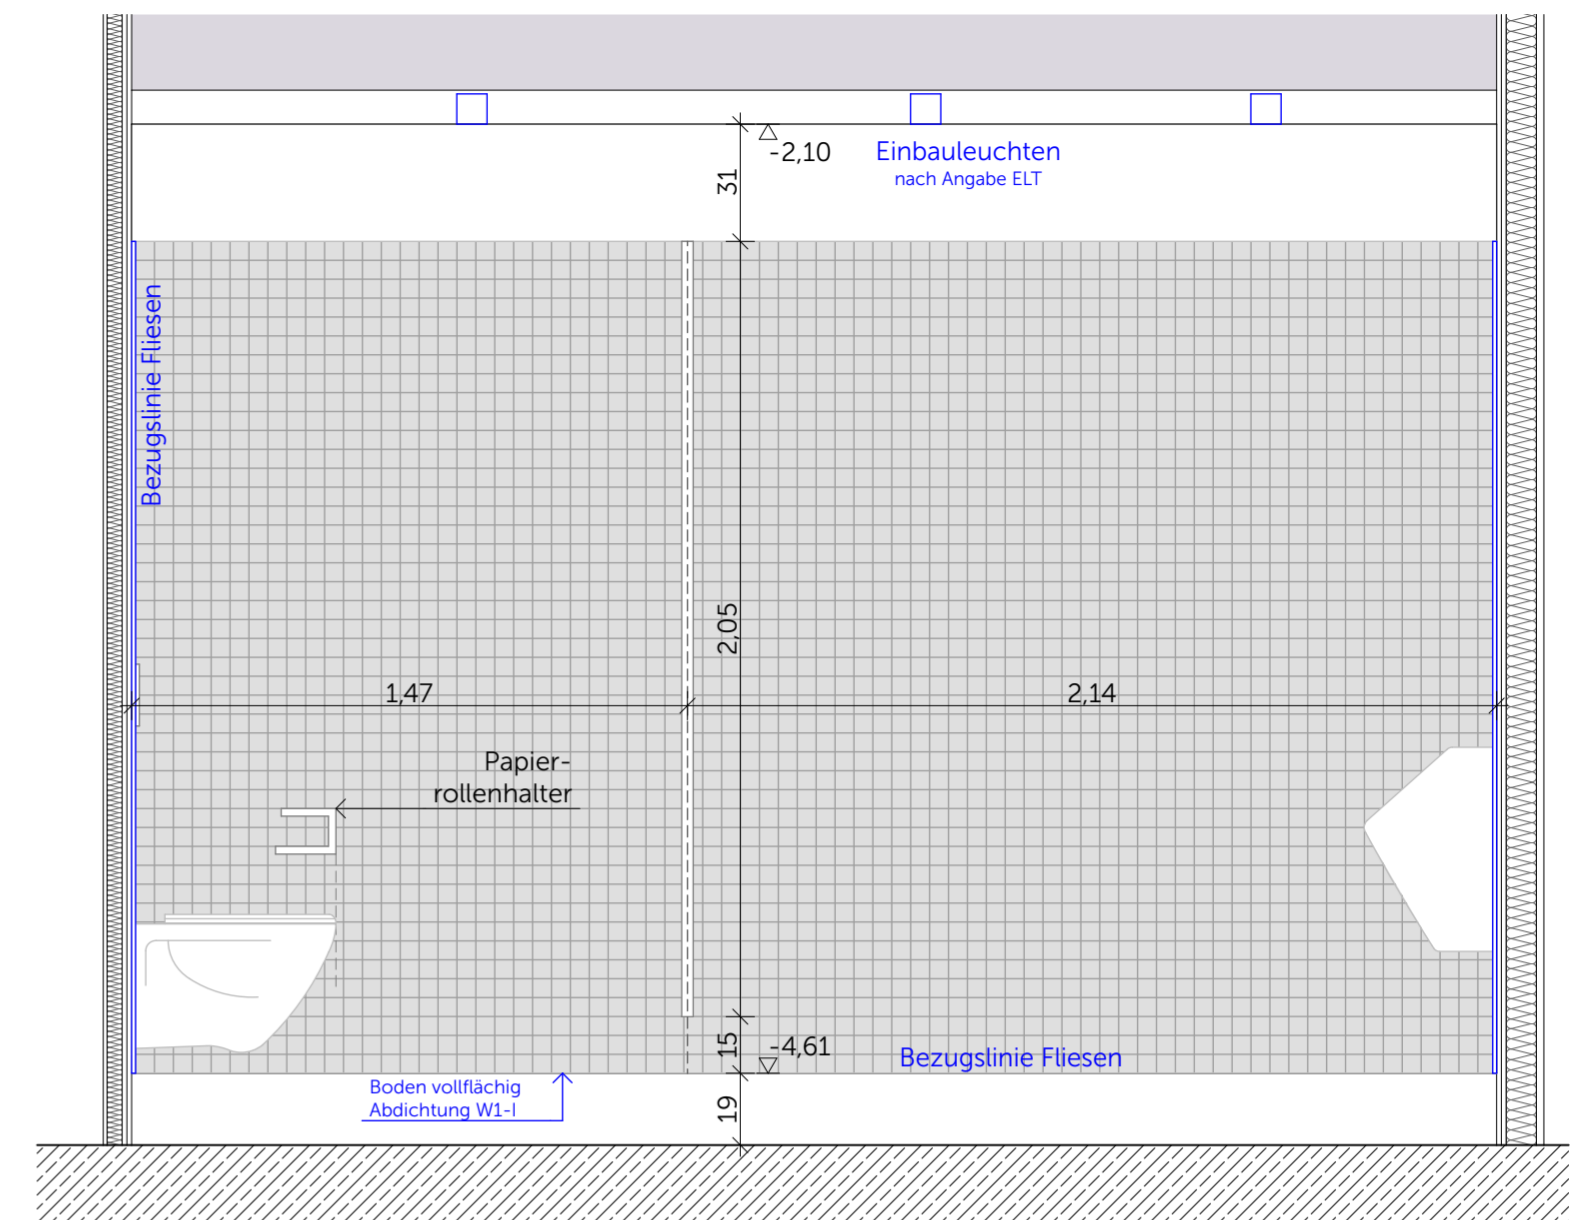

Wandansicht B, WC Besucher M S.-1.04.2 / S.0.05.2

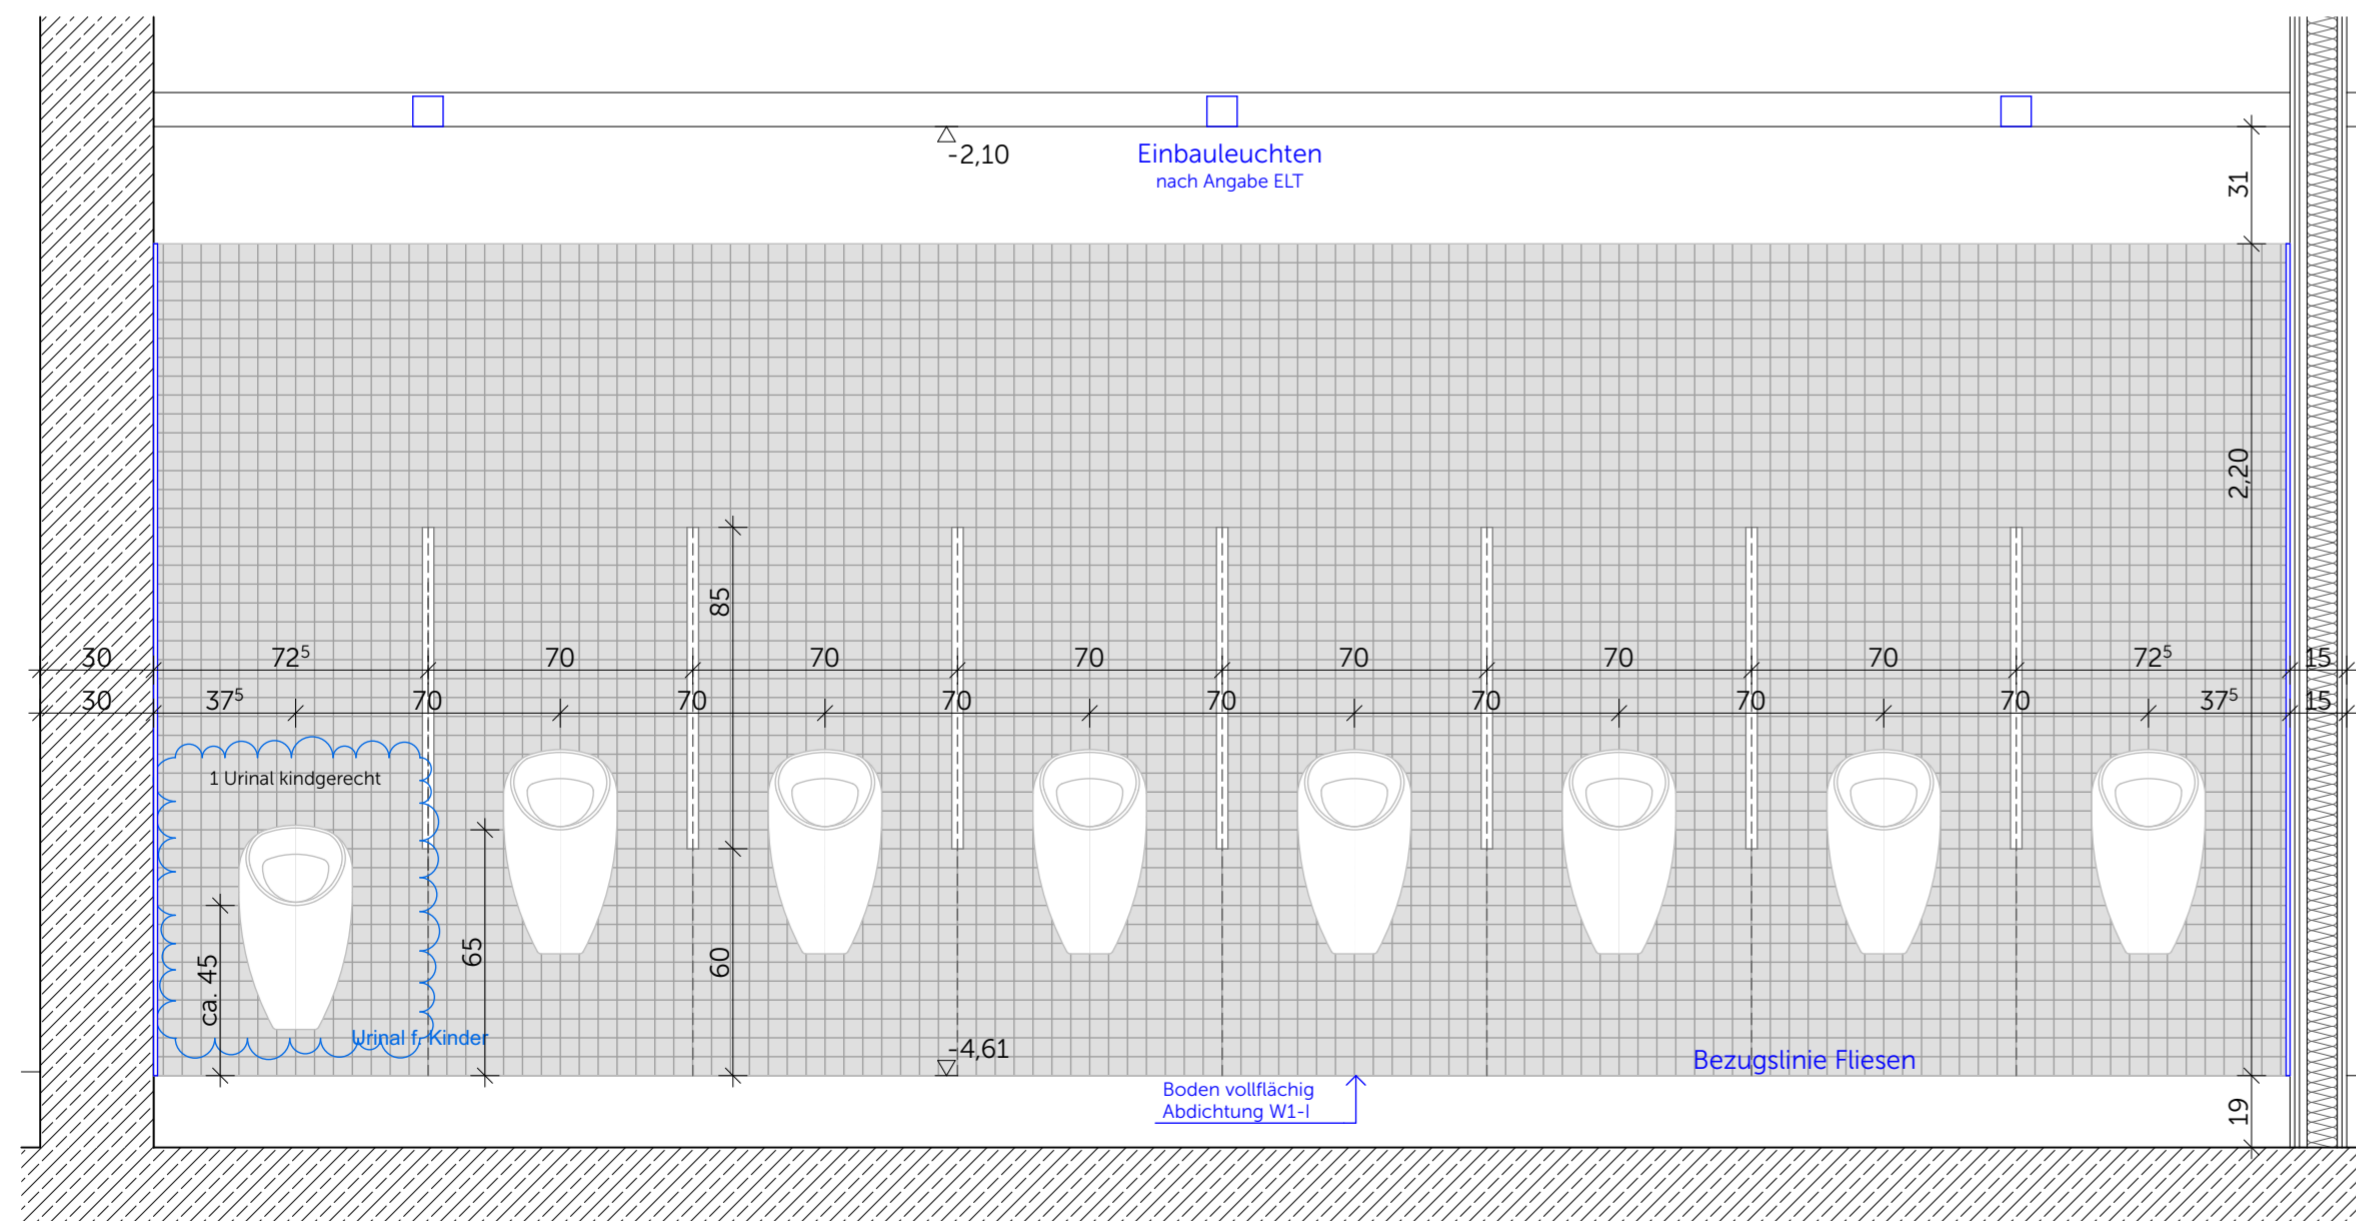

Wandansicht C, WC Besucher M S.-1.04.2 / S.0.05.2

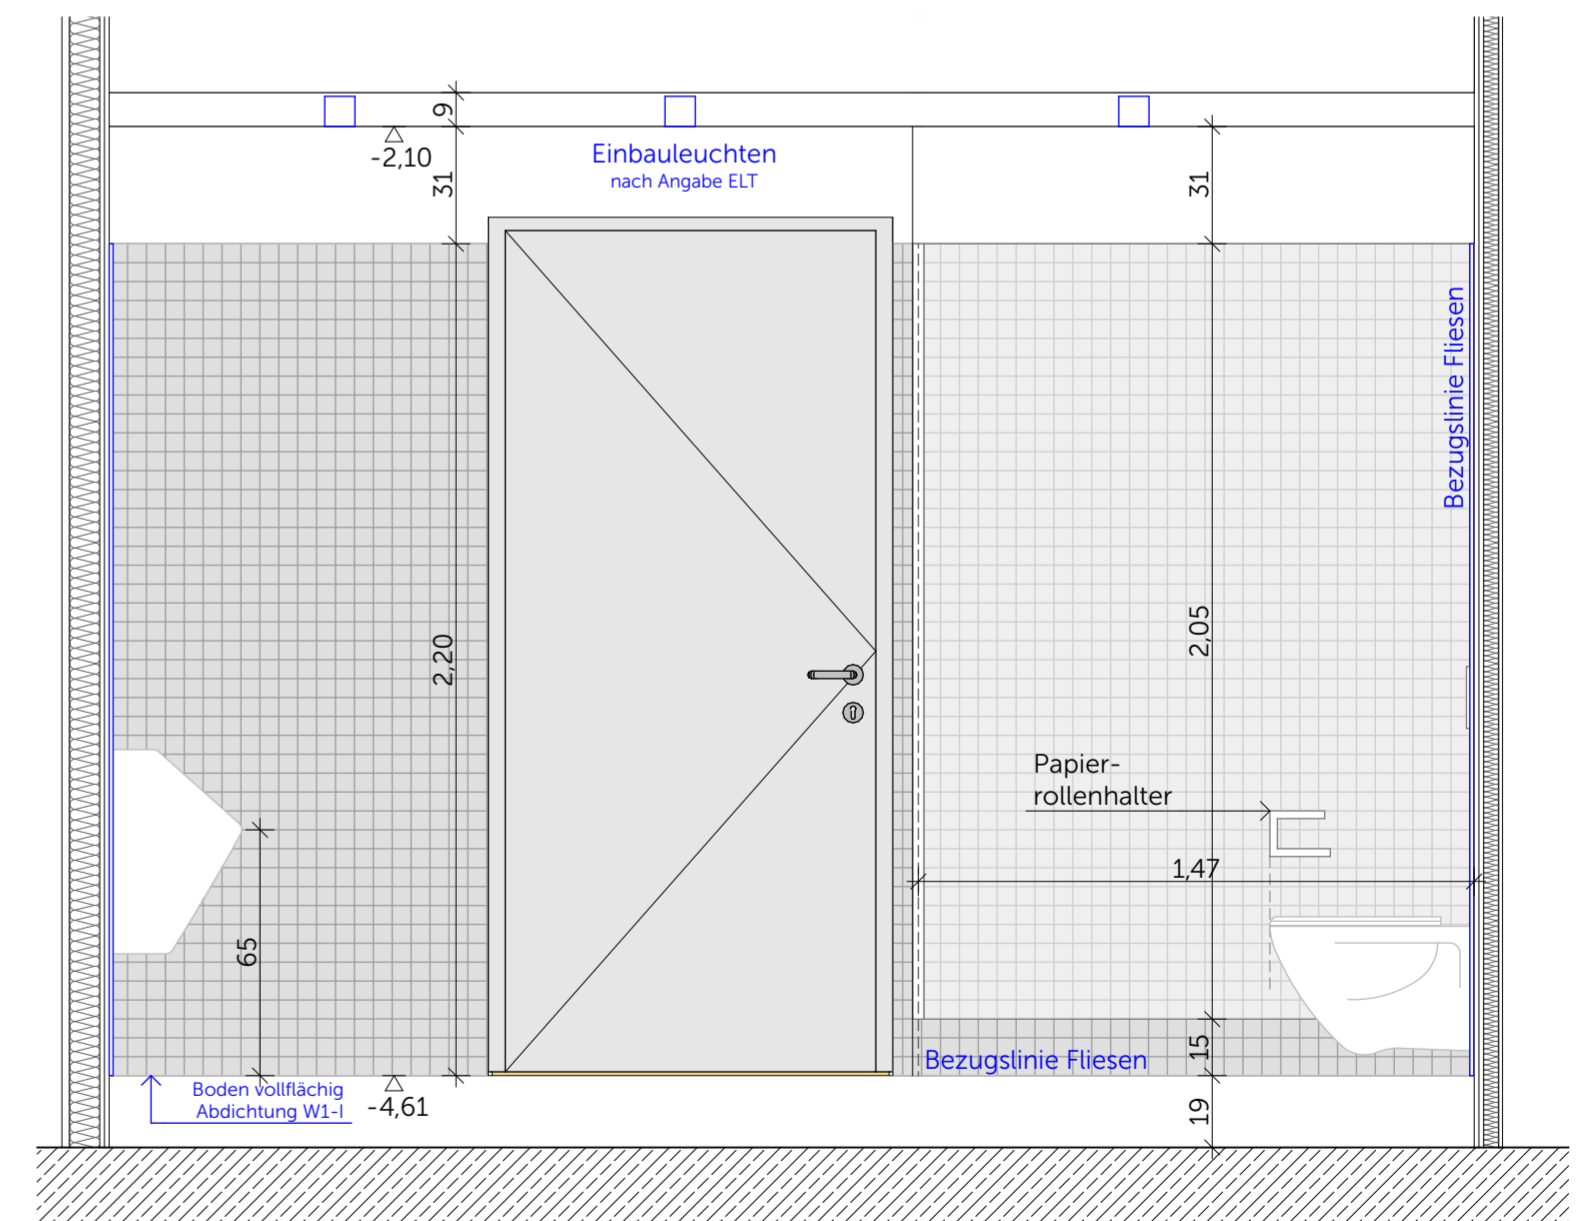

Wandansicht D, WC Besucher M S.-1.04.2 / S.0.05.2

S.-1.04.2 Vorraum M + S.0.05.2 Vorraum M

Werkstein Boden 30x60, R10, Farbton nach Bemusterung
 Fliesen Wand 5x5, Farbton nach Bemusterung
 OK Fliesen = 2,20m ü. OKFB (entspricht Trennwandhöhe)
 Wassereintragsklasse Boden W1-I
 Wassereintragsklasse Wand W0-I (geflister Bereich)

sonstige Wandflächen gespachtelt, geschliffen und gestrichen
 mit wasserfestem Anstrich, Farbton nach Angabe ARCH

Ausführung der Installationen TGA nur in Verbindung mit Planunterlagen der Fachplaner

Neubau Schulcampus Deisenhofen 19.05.26
 Bauherr: ZV staatl. weiterf. Schulen im Süden des LK München 1:20
 SCD_XXXXSX_ARC_H&R_5_DT_WA_73208_0_F_00_
 Fliesenspiegel MZW UG+EG WC Besucher WC M WA