




Wandansicht A, Vorraum + WC S.1.71 / S.1.72

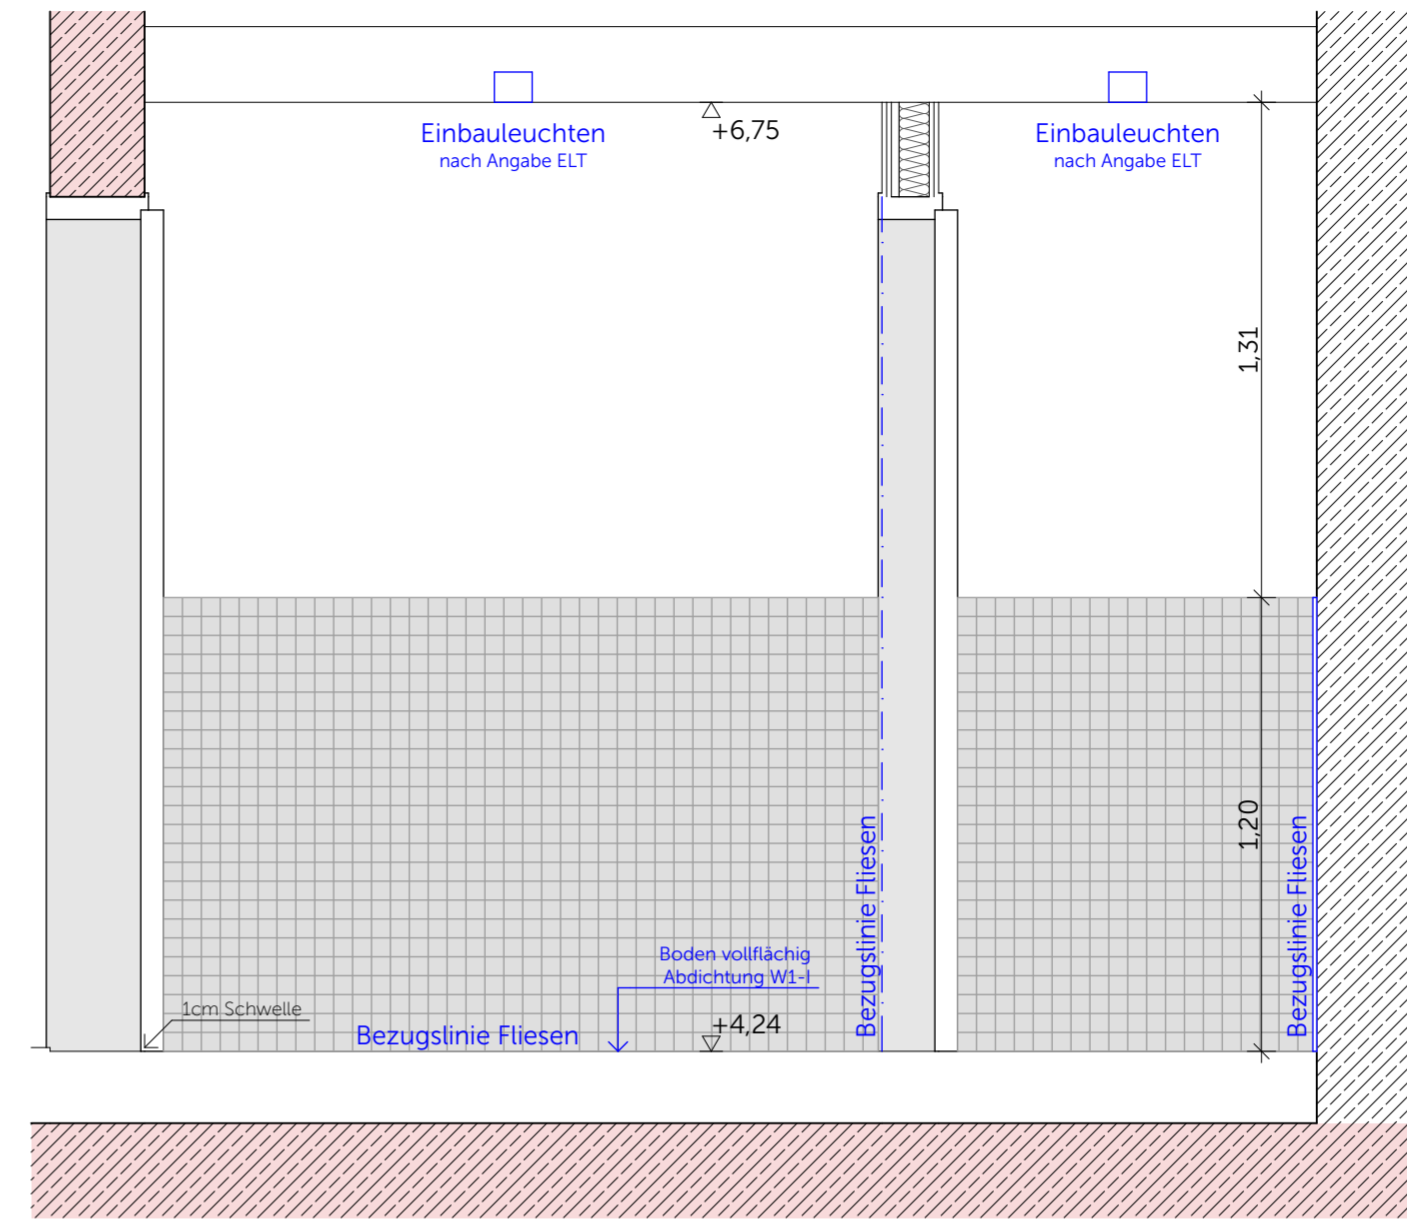


Wandansicht C, Vorraum + WC S.1.71 / S.1.72

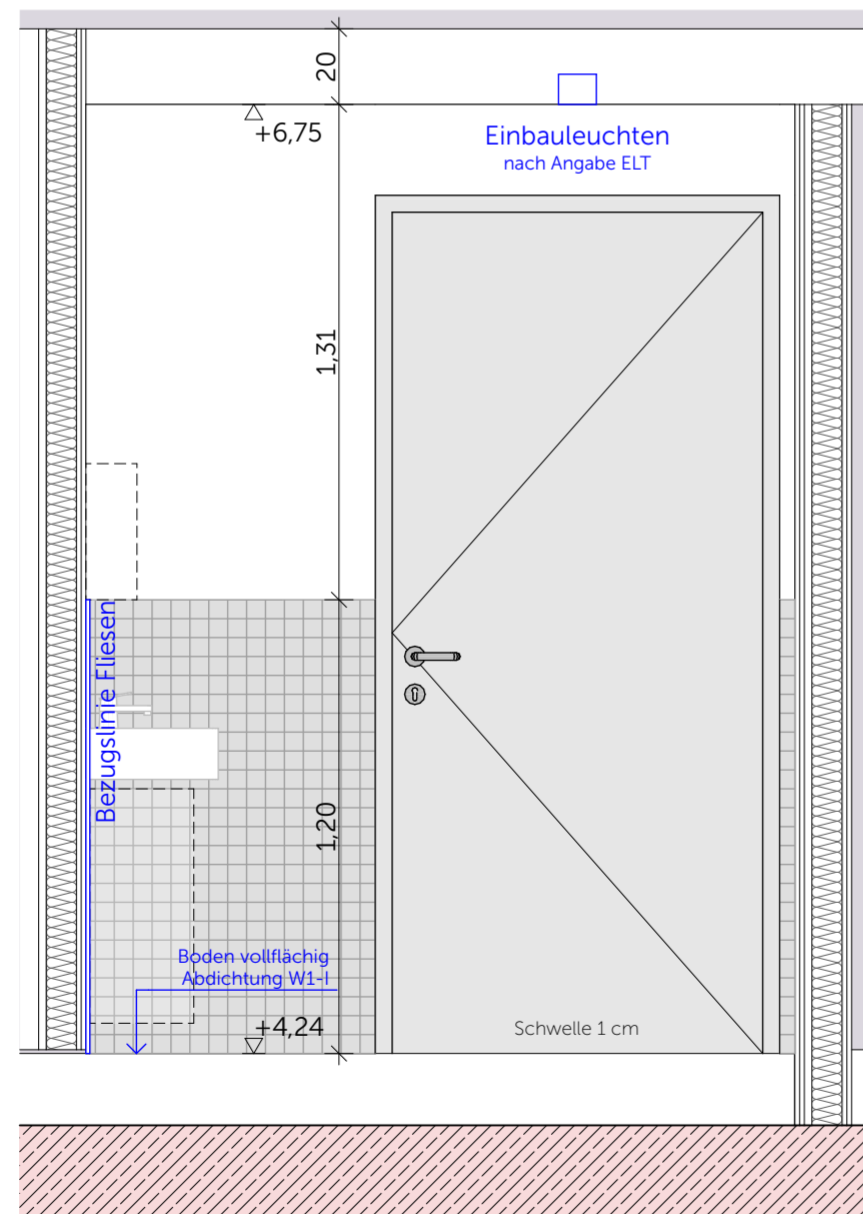

Wandansicht B, Vorraum S.1.71

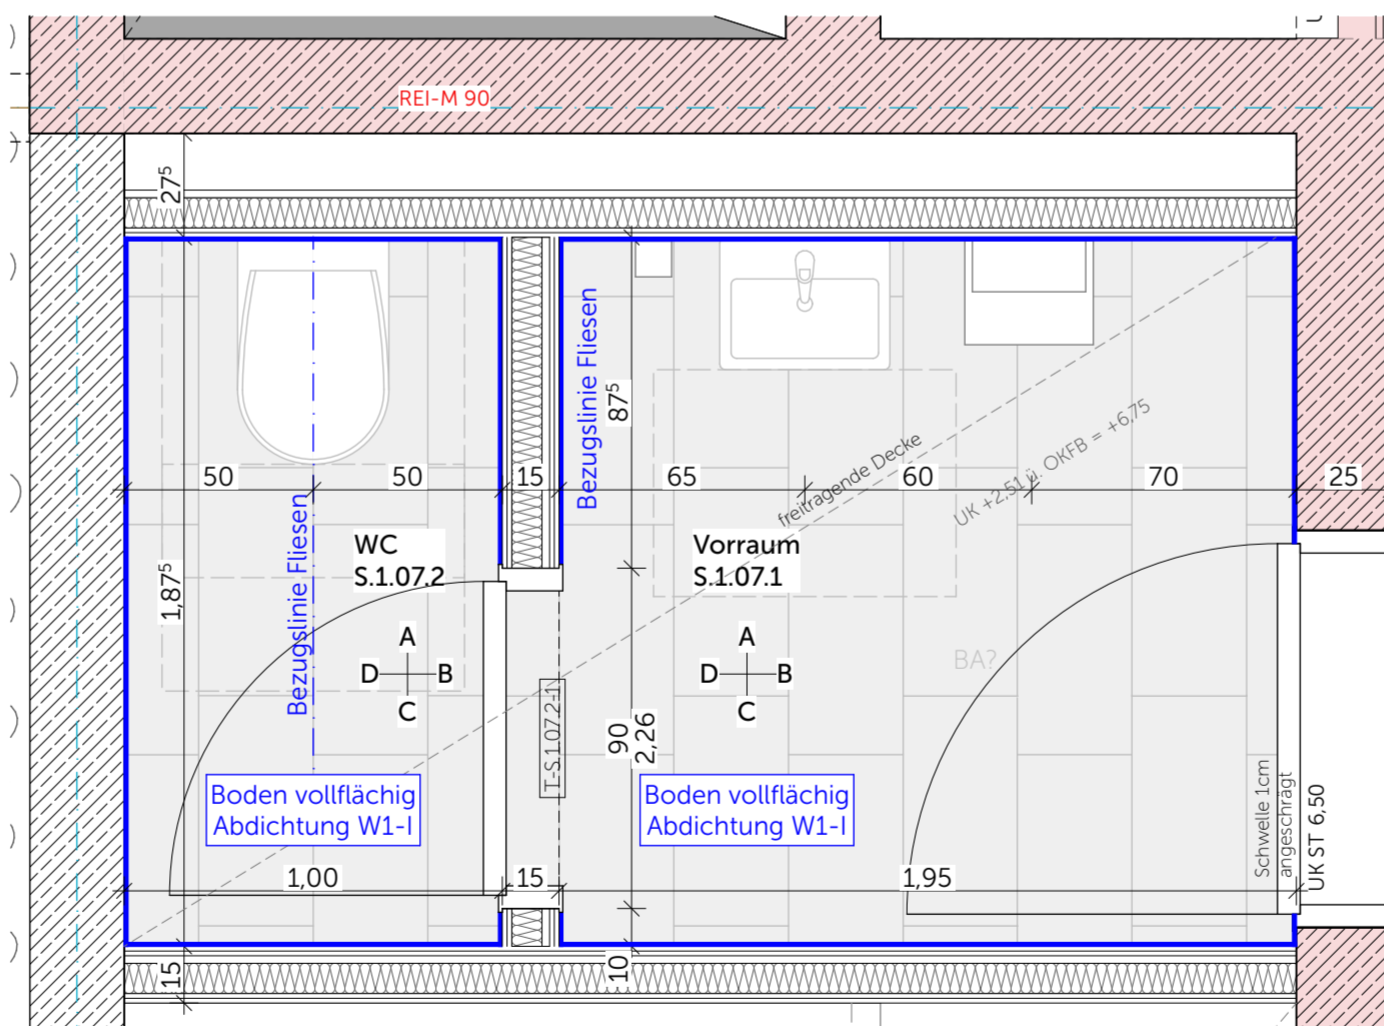

Grundriss Fliesenspiegel

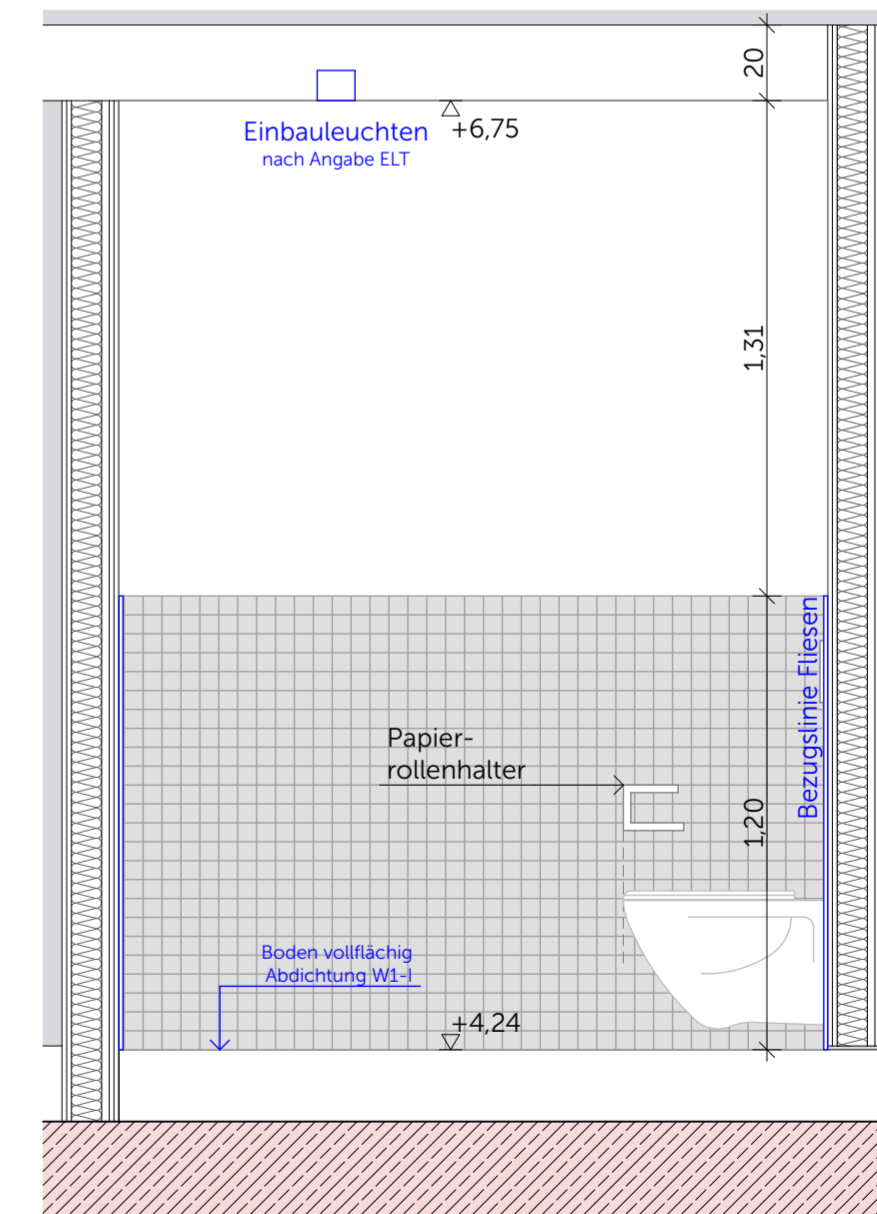

Wandansicht D, WC S.1.72

S.1.07.1 Vorraum + S.1.07.2 WC

Werkstein Boden 30x60, R10, Farbton nach Bemusterung
 Fliesen Wand 5x5, Farbton nach Bemusterung
 OK Fliesen = 1,20m ü. OKFB
 Wassereinwirkungsklasse Boden W1-I
 Wassereinwirkungsklasse Wand W0-I (geflister Bereich)

sonstige Wandflächen gespachtelt, geschliffen und gestrichen
 mit wasserfestem Anstrich, Farbton nach Angabe ARCH

Ausführung der Installationen TGA nur in Verbindung mit Planunterlagen der Fachplaner

Neubau Schulcampus Deisenhofen 19.05.26
 Bauherr: ZV staatl. weiterf. Schulen im 1:20
 Süden des LK München
 SCD_XXXXSX_ARC_H&R_5_DT_WA_73210_0_F_00_
 Fliesenspiegel MZW OG Besucher