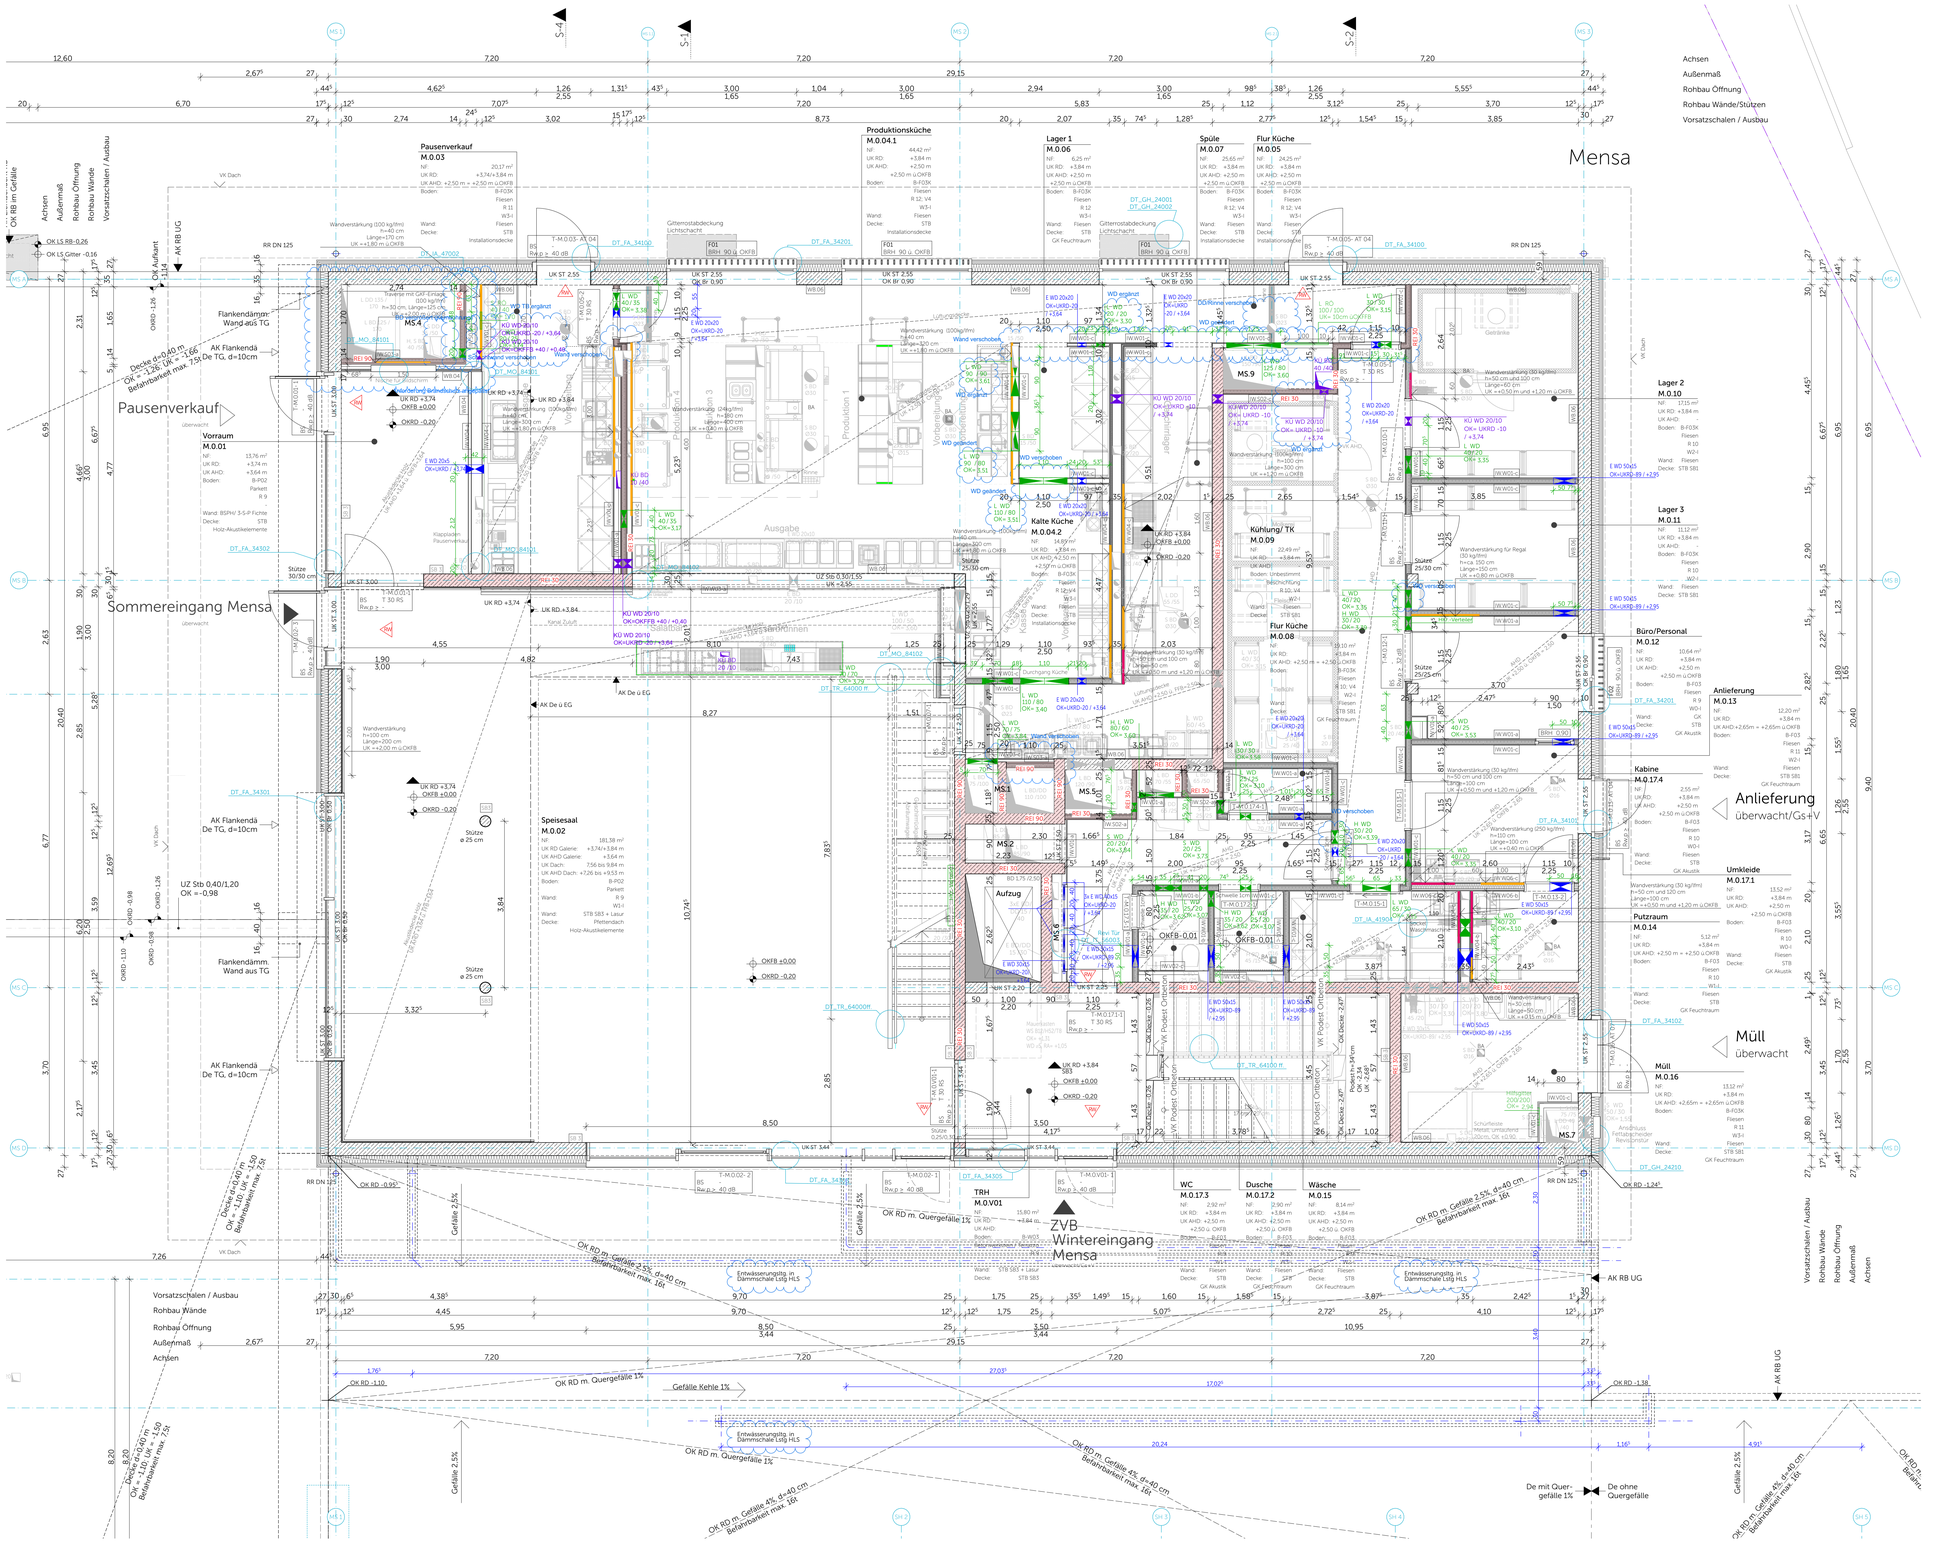

Legende

Materialien

- Stahlbeton Güten nach Statik
- Betonfertigteil
- Brettsperrholz
- Baubuche FSH Bu
- Dämmung Mineralwolle
- Dämmung XPS
- Stahl
- Geländer Boden gewachsen
- WU-Beton Güten nach Statik
- Mauerwerk
- Brettschichtholz BSH
- Abbruch
- Dämmung Zellulose
- Dämmung PUR
- Aluminium
- Kiestragschicht Untergrund tragfähig
- Beton unbewehrt
- Estrich
- Holzträger
- Dämmung Mineralwolle ≤1.000°C
- Dämmung EPS
- Dämmung Schaumglas
- Gitterrost
- Kies Hinterfüllung verdichtet

Abkürzungen

OK	Oberkante	FB	Fertigfußboden
UK	Unterkante	RB	Rohfußboden
RD	Rohdecke	KB	Kernbohrung
RDS	Rohdeckensprung	D	Durchmesser
BRH	Brüstungshöhe über OK FB	RR	Regenfallrohr
RH	Raumhöhe (Rohbau)	HK	Heizkörper
E/H/ L/S	Elektro / Heizung / Lüftung / Sanitär	UV	Unterverteilung
UZ	Unterzug	UEZ	Überzug
VK	Vorderkante	RÖ-A	Revisionsöffnung Sinkkasten (Typ A)
		RÖ-B	Revisionsöffnung Sinkkasten (Typ B)
T30-RS	Feuerschutztür T30 rauchdicht, selbstschließend	VD	Tür vollwandig, dichtschließend
T90-RS	Feuerschutztür T30 rauchdicht, selbstschließend	D	Tür dichtschließend
VDS	Tür vollwandig, dicht- und selbstschließend	RS	Tür rauchdicht, selbstschließend
		F30	Brandschutzverglasung (hier EI 30)
		F90	Brandschutzverglasung (hier EI 90)

Symbole

- OK FB OK Fertigfußboden
- OK RD OK Rohdecke
- UK RD UK Rohdecke
- WD/KB/RH/FD Wanddurchbruch/ Kernbohrung/Rohrhülse/ Fundamentdurchbruch
- RA Rohrachse
- BD Deckendurchbruch
- DD Deckendurchbruch
- Kernbohrzone ELT / HLS
- OK RD OK Rohdecke
- OK FB OK Fertigfußboden
- UK AHD UK Abhangdecke
- WS/WA/FS/FA Wandschlitz-/ aussparung
- Bodenablauf
- BS/BA Bodenschlitz/ -aussparung
- DS/DA Deckenschlitz
- Planänderung des angezeigten Indexes

Darstellung

- Aufsichtslinie
- Unteransichtslinie
- Detail-Detailverweis mit Zeichnungsnummer
- Achse

WICHTIGE HINWEISE:
- Bemaßung von Tür-, Raum-, Sturz- und Brüstungshöhen ab OK FB
- Die Zeichnung ist in allen Fällen bindend für die Ausführung
- Planänderungen nur mit Genehmigung des Architekten
- sämtliche Maße sind am Bau zu prüfen
- Ausführungen der Installationen HLS und ELT nur in Verbindung mit Planunterlagen der Fachplaner
- eingetragene Brandschutzanforderungen nur informativ, Ausführung nach Planunterlagen Fachplaner

Unstimmigkeiten sind den Architekten unverzüglich mitzuteilen

Ausführungsplan

02
INDEX

Bauvorhaben Adresse	**Neubau Schulcampus Deisenhofen** **ZV staatl. weiterf. Schulen im Süden des LK München** Schulstraße 5 / 7, Sauerlacher Straße 10 / 12, 82041 Deisenhofen ±0,00 = +596,15 ü NHN
Planinhalt	Mensa Erdgeschoss
Plannummer	SCD_XXXMXX_ARC_H&R_5_GR_EG_04121_0_F_02_
Datum, Maßstab	24.04.26 — 1:50
Bauherr	ZV staatl. weiterf. Schulen im Süden des LK München Alpenstraße 11 82041 Oberhaching

Planstand

Index	Datum	Änderung
WP2.1	16.09.24	Lichtschacht 2.00m verschoben, WD/DD neu, Durchbruch verschoben, Betonwand zu TB geändert, RBH Fenster , RBH geändert , OK Wand, Tür verändert, TB Wand verschoben
00	31.03.25	
01	04.08.25	Eingangsportal Anlieferung, P+R Fassade
02	12.12.25	WD geändert, WD ergänzt, Wand verschoben, Anforderung Brandschutz angepasst, DD/Rinne verschoben, WD verschoben, Angaben Entw. erdberührter Bereich, BD vergrößert (Kernbohrung), TB Schachtwand verschoben, WD TB ergänzt
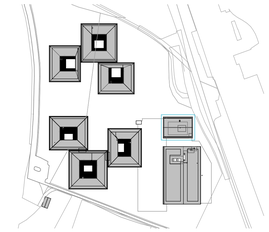
Lageplan