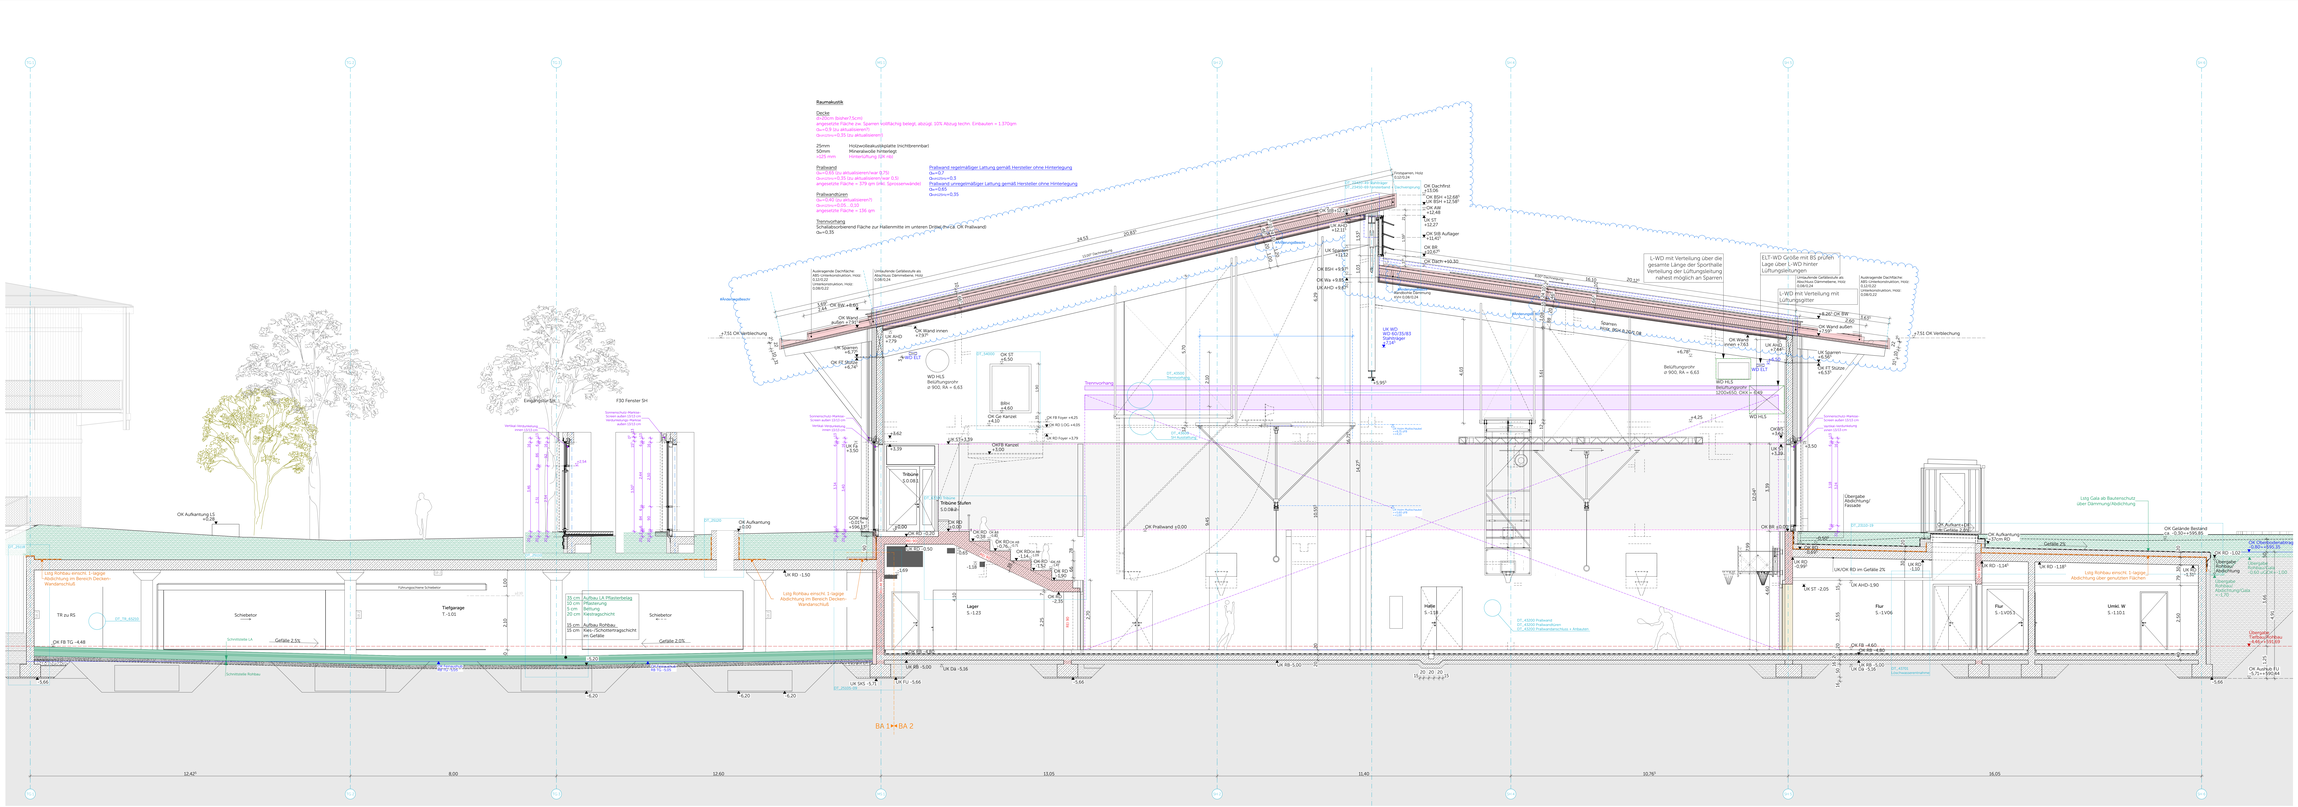

Legende

Materialien

Stahlbeton Unter-nach Stahl	MT2-Beton Unter-nach Stahl	Beton unbewehrt
Betonfertigteil	Mauerwerk	Estrich
Brettsperrholz	Brettschichtholz Brim	Holzträger
Baubleche FIH Bu	Abbruch	Dämmung Wärmedämm (2.000°C)
Dämmung Trittschall	Dämmung Trittschall	Dämmung Trittschall
Dämmung FIH	Dämmung FIH	Dämmung Schallschutz
Stahl	Aluminium	Gitterrost
Gelände Erdreich gewachsen	Kiesbegrenzung Unterguard-mapping	Kies-Hinterfüllung verdichten

Abkürzungen

OK	Oberkante	FB	Fertigfußboden
UK	Unterkante	BB	Brüstungsbleiben
BD	Rohdecke	KB	Rennbohrung
ROG	Rohdeckenoberg	D	Durchmesser
BRH	Brüstungshöhe über OK FB	RR	Regenrohrleitung
RH	Raumhöhe (Rohbau)	HK	Heizkörper
E/H	Elektro / Heizung /	LV	Lüftungsverteilung
L/S	Lüftung / Sanitär		
UE	Unterzug	UEZ	Überzug
VK	Vorderkante		

T30-RS	Feuerschutztür T30 rauchdicht selbstschließend	VD	Tür rotwendig dichtschließend
T90-RS	Feuerschutztür T30 rauchdicht selbstschließend	D	Tür dichtschließend
		RS	Tür rauchdicht selbstschließend
VDS	Tür rotwendig dicht-und selbstschließend	F30	Brandschutzmelgelanzug (nur EI 30)
		F90	Brandschutzmelgelanzug (nur EI 90)

Symbole

UK BD	UK Fertigfußboden	UK BD	OK Rohdecke
OK RD	OK Rohdecke	OK FB	OK Fertigfußboden
UK BD	UK Rohdecke	UK AHD	UK Abhangdecke
	Rennbohrzone ELT / ISLE		Planänderung Alte ungenügen Grünen

Darstellung

Außschlütze	Detail Detailzeiteraste mit Zeichnungsnummer
	Achse

WICHTIGE HINWEISE:
- Bemaßung vom Tür-, Raum-, Stütz- und Brüstungsunkthen als OR FB
- Die Zeichnung ist in allen Fäthen bindend für die Ausführung
- Die Zeichnung darf nicht maßstäblich durch die Architekten
- sämtliche Maße sind am Bau zu prüfen
- Ausführungen der Installationen HLS und ELT nur in Verbindung mit Ausführungsplänen Architekten
- eingetragene Brandschutzanforderungen nur exemplarisch, Ausführung nach Planunterlagen Fachplaner
- Unstimmigkeiten und den Architekten unverzüglich mitzuteilen

Ausführungsplan

04

INDEX

Bauvorhaben Adresse	**Neubau Schulcampus Deisenhofen** **ZV staatl. weiterf. Schulen im Süden des LK München** Schulstraße 5 / 7, Sauerlacher Straße 10 / 12, 82041 Deisenhofen ±0.00 = +596.15 ≙ NHN
Planinhalt	M2W-TG Schnitt S-A
Plannummer	SCD_XXXXXT_ARC_H9/R_S_SC_SA_02303_0_F_04_
Datum, Maßstab	24.04.26 1:50
Bauherr	ZV staatl. weiterf. Schulen im Süden des LK München Alpenstraße 11 82041 Oberhaching

Planstand

INDEX	Datum	Änderung
WP1	30.03.23	HLSW-Inde B1; Lüftung; Lage Sportgeräte
WP2	18.01.24	
WP3	30.08.24	
B1	04.12.24	
02	17.02.25	Fenster: AHD angepasst
03	01.08.25	FW Fassade; Eingangsfassade; Fenster
04	24.11.25	FW Fassade; Eingangsfassade; Randsteine ergänzt; Dachrinnne LV BSP 24; Verankerung 10cm; Dim. Kondrukation LV BSP

Lageplan

S-A

Original Nr. 2303.S03