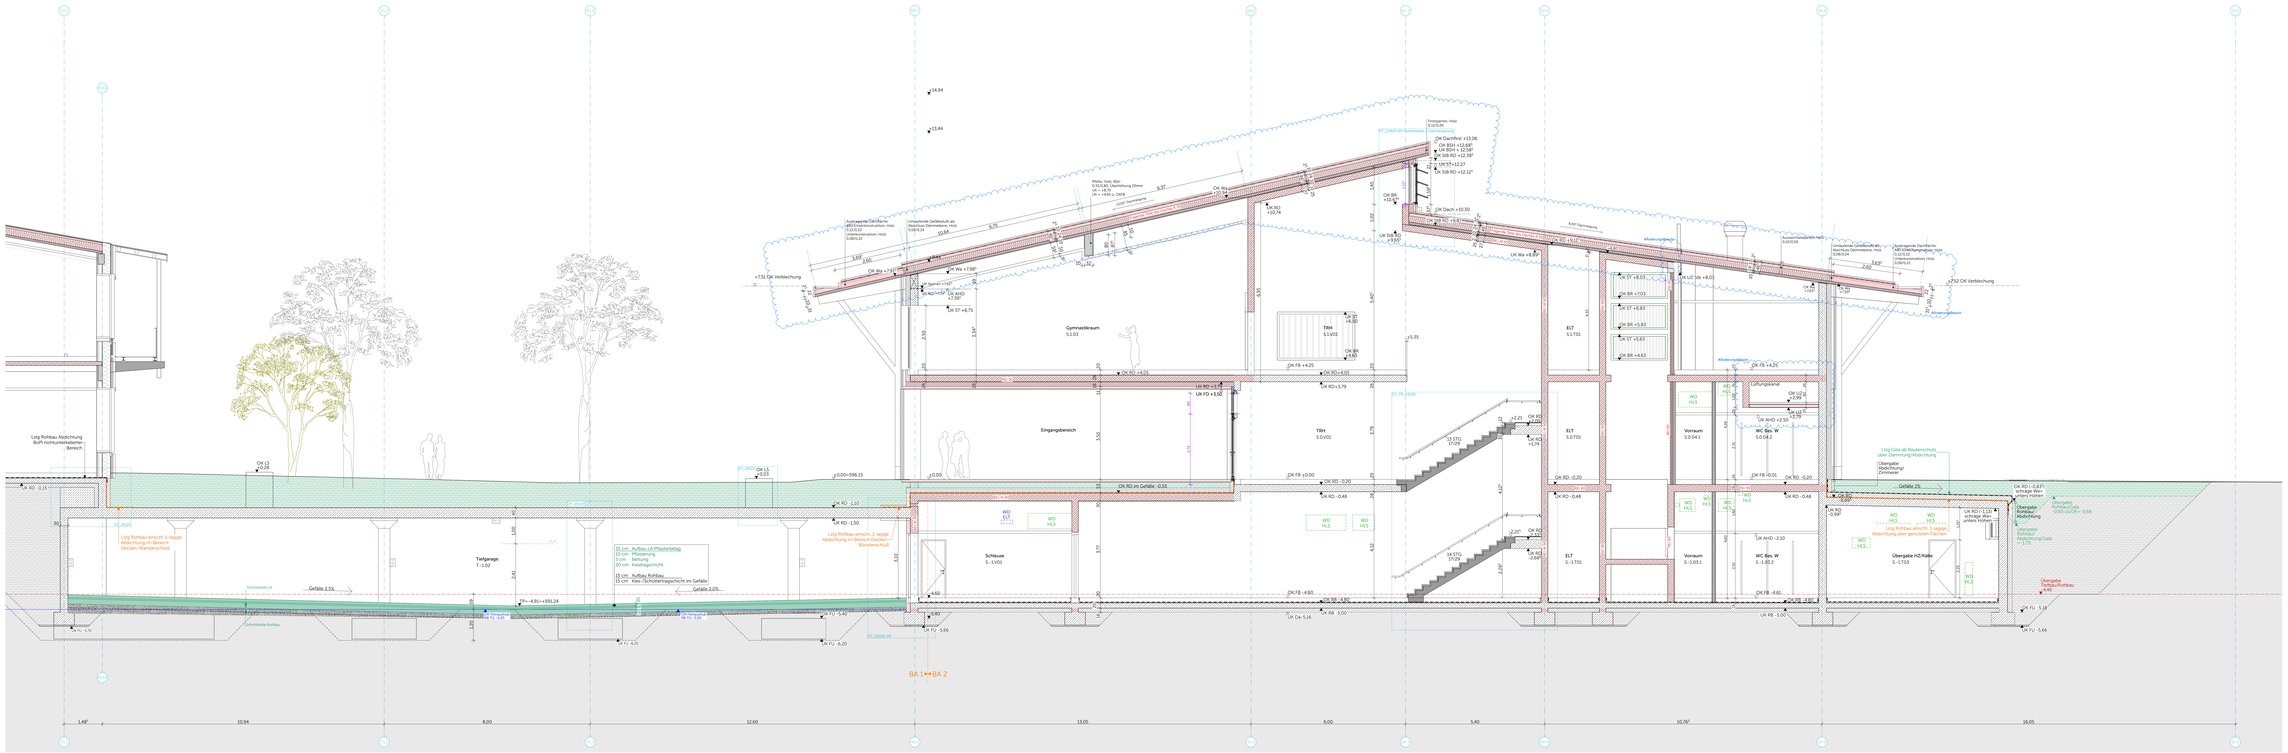
Gymnastikraum
S 1.03
Eingangsbereich
TBH
S 1.V01
TBH
S 1.V02
ELT
S 1.T01
ELT
S 1.T02
ELT
S 1.T03
Vorraum
S 1.04.1
WC Bes. W
S 1.04.2
Vorraum
S 1.03.1
WC Bes. W
S 1.03.2
Tiefgarage
T-1.02
Schleuse
S-1.V01
Übergabe H2/Kabel
S-1.T03
Getälle 2.5%
Getälle 2.0%
BA 1➡BA 2
OK Dachfirst +10.06
OK BSH +10.60
OK RB +12.38
OK ST +12.27
OK SHB RO +12.12
OK Dach +10.30
OK RO +10.74
OK Wa +7.90
OK ST +6.75
OK AHD +7.59
OK RO +4.05
OK RO +3.79
OK FB +4.25
OK FB +4.05
OK RO +0.00
OK FB ±0.00
OK RO -0.20
OK RO -0.48
OK FB -4.60
OK SP -4.85
OK RO -0.15
OK RO -1.10
OK RO -1.50
OK FU -1.40
OK FU -1.70
OK FU -4.20
OK FU -5.66
OK FU -6.20
OK FU -5.19
OK RO -0.97
OK AHD -2.10
OK FB -4.60
OK RO -0.48
OK RO -0.97
OK RO -1.32
OK RO -1.49
OK RO -0.97