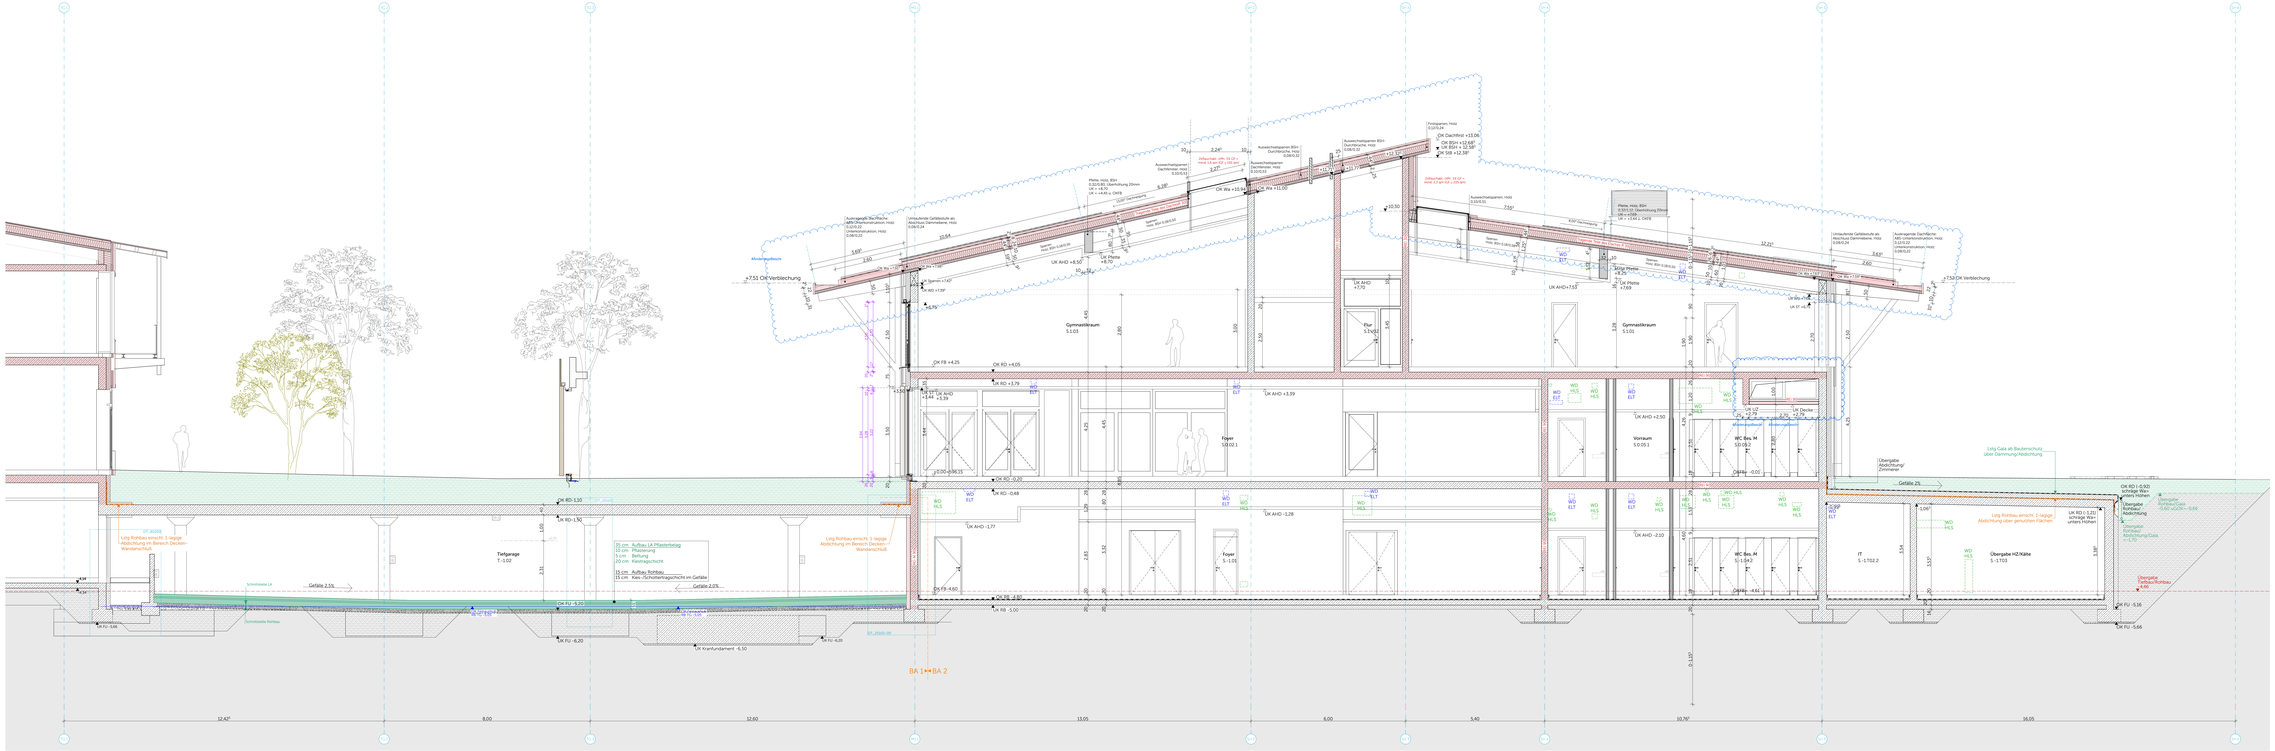

Legende

Materialien

Stahlbeton Unter-nach Stahl	MT2-Beton Unter-nach Stahl	Beton unbewehrt
Betonfertigteil	Mauerwerk	Estrich
Brettsperrholz	Brettschichtholz Bim	Holzträger
Baubiche Bim Bu	Altbruch	Dämmung Mineralwolle (≥180°C)
Dämmung Mineralwolle	Dämmung Mineralwolle	Dämmung Mineralwolle
Dämmung EPS	Dämmung EPS	Dämmung Vakuumplatte
Stahl	Aluminium	Gitterrost
Gelände Boden geneschen	Kiesbeschichtet Dimensional-mapping	Kies Randerfüllung wasscher

Abkürzungen

OK	Oberkante	FB	Fertigfußboden
UK	Unterkante	BB	Bodenbodenen
RD	Rohdecke	KB	Rendebrüstung
RDG	Rohdeckenbeigrung	D	Durchmesser
BRH	Brüstungshöhe über OK FB	RR	Regenrohrkorb
RH	Raumhöhe (Rohbau)	HK	Heizkörper
E/H L/S	Elektro / Heizung / Lüftung / Sanitär	UV	Unterverteilung
UZ	Unterzug	UEZ	Überzug
VK	Vordankante		
T30-RS	Feuerschutztür T30 rauchdicht, selbstschließend	VD	Tür rotwendig dichtschließend
T90-RS	Feuerschutztür T30 rauchdicht, selbstschließend	D	Tür dichtschließend
VDS	Tür rotwendig dicht-und selbstschließend	RS	Tür rauchdicht selbstschließend
		F30	Brandschutzverglasung nach EI 30
		F90	Brandschutzverglasung nach EI 90

Symbole

UK FB	OK Fertigfußboden	UK RD	OK Rohdecke
OK RD	OK Rohdecke	OK FB	OK Fertigfußboden
UK RD	UK Rohdecke	UK AHD	UK Abhangdecke
	Bemaßstrenne ELF / HS.0		Planänderung Alle ungeänderten Schlaven

Darstellung

	Außschnitte		Detail Detailnrwesis mit Zeichnungsnummer
	Innenschnitte		Achse

UK AHD Rippe	Wärmedämm-Verbundsystem Dicke	OK RD Spanten	OK Dach Spanten
		UK AHD	

WICHTIGE HINWEISE:
- Bemaßung nach Tür-, Baum-, Stütz- und Brüstungsöffnungshöhen als OK FB
- Die Zeichnung ist in allen Fällen bindend für die Ausführung
- Die Zeichnung darf nicht ohne Genehmigung des Architekten
- sämtliche Maße sind am Bau zu prüfen
- Ausführungen der Installationen HLS und ELT nur in Verbindung mit genehmigten Ausführungsplänen
- eingetragene Brandschutzanforderungen nur exkemmatic, Ausführung nach Planunterlagen Fachplaner
- Unstimmigkeiten sind den Architekten unverzüglich mitzuteilen

Ausführungsplan

04

INDEX

Bauvorhaben Adresse	**Neubau Schulcampus Deisenhofen** **ZV staatl. weiterf. Schulen im Süden des LK München** Schulstraße 5 / 7, Sauerlacher Straße 07 / 12, 82041 Deisenhofen ±0.00 = +596.15 ≙ NHN
Planinhalt	M2W-TG Schnitt S-C
Plannummer	SCD_XXXXXT_ARC_H9/R_S_SC_SC_02305_0_F_04_
Datum, Maßstab	24.04.26 1:50
Bauherr	ZV staatl. weiterf. Schulen im Süden des LK München Alpenstraße 11 82041 Oberhaching

Planstand

INDEX	Datum	Änderung
WP1	30.03.23	
WP2	08.05.24	
WP3	30.08.24	
01	04.12.24	
02	17.03.25	
03	01.08.25	FR Fassade: Eingangstüranlage, Fenster
04	14.11.25	FR Fassade: Eingangstüranlage, Fenster, Dämmstärke p BGF 24, Heizkörpflung 35cm, Gem. Konsultation 2 BGF UZ Verzugsfrgl., RD WC Deckenverzugsfrgl

Lageplan

Plangröße: DIN A0