

NKD


Neubau Kinderhaus Demling

Detailname: Zwischendecke_Fenster mit Brüstung
 Detail-Nr.: D2.1
 Maßstab: 1:10
 Datum: 03.12.2025

Blattgröße: 210 mm x 297 mm A4

Bodenaufbau von oben nach unten

5mm	Linoleum
75mm	Heizestrich
	Trennlage
40mm	Trittschalldämmung
80mm	Schüttung 120kg/m ²
220mm	Brettsperrholzdecke

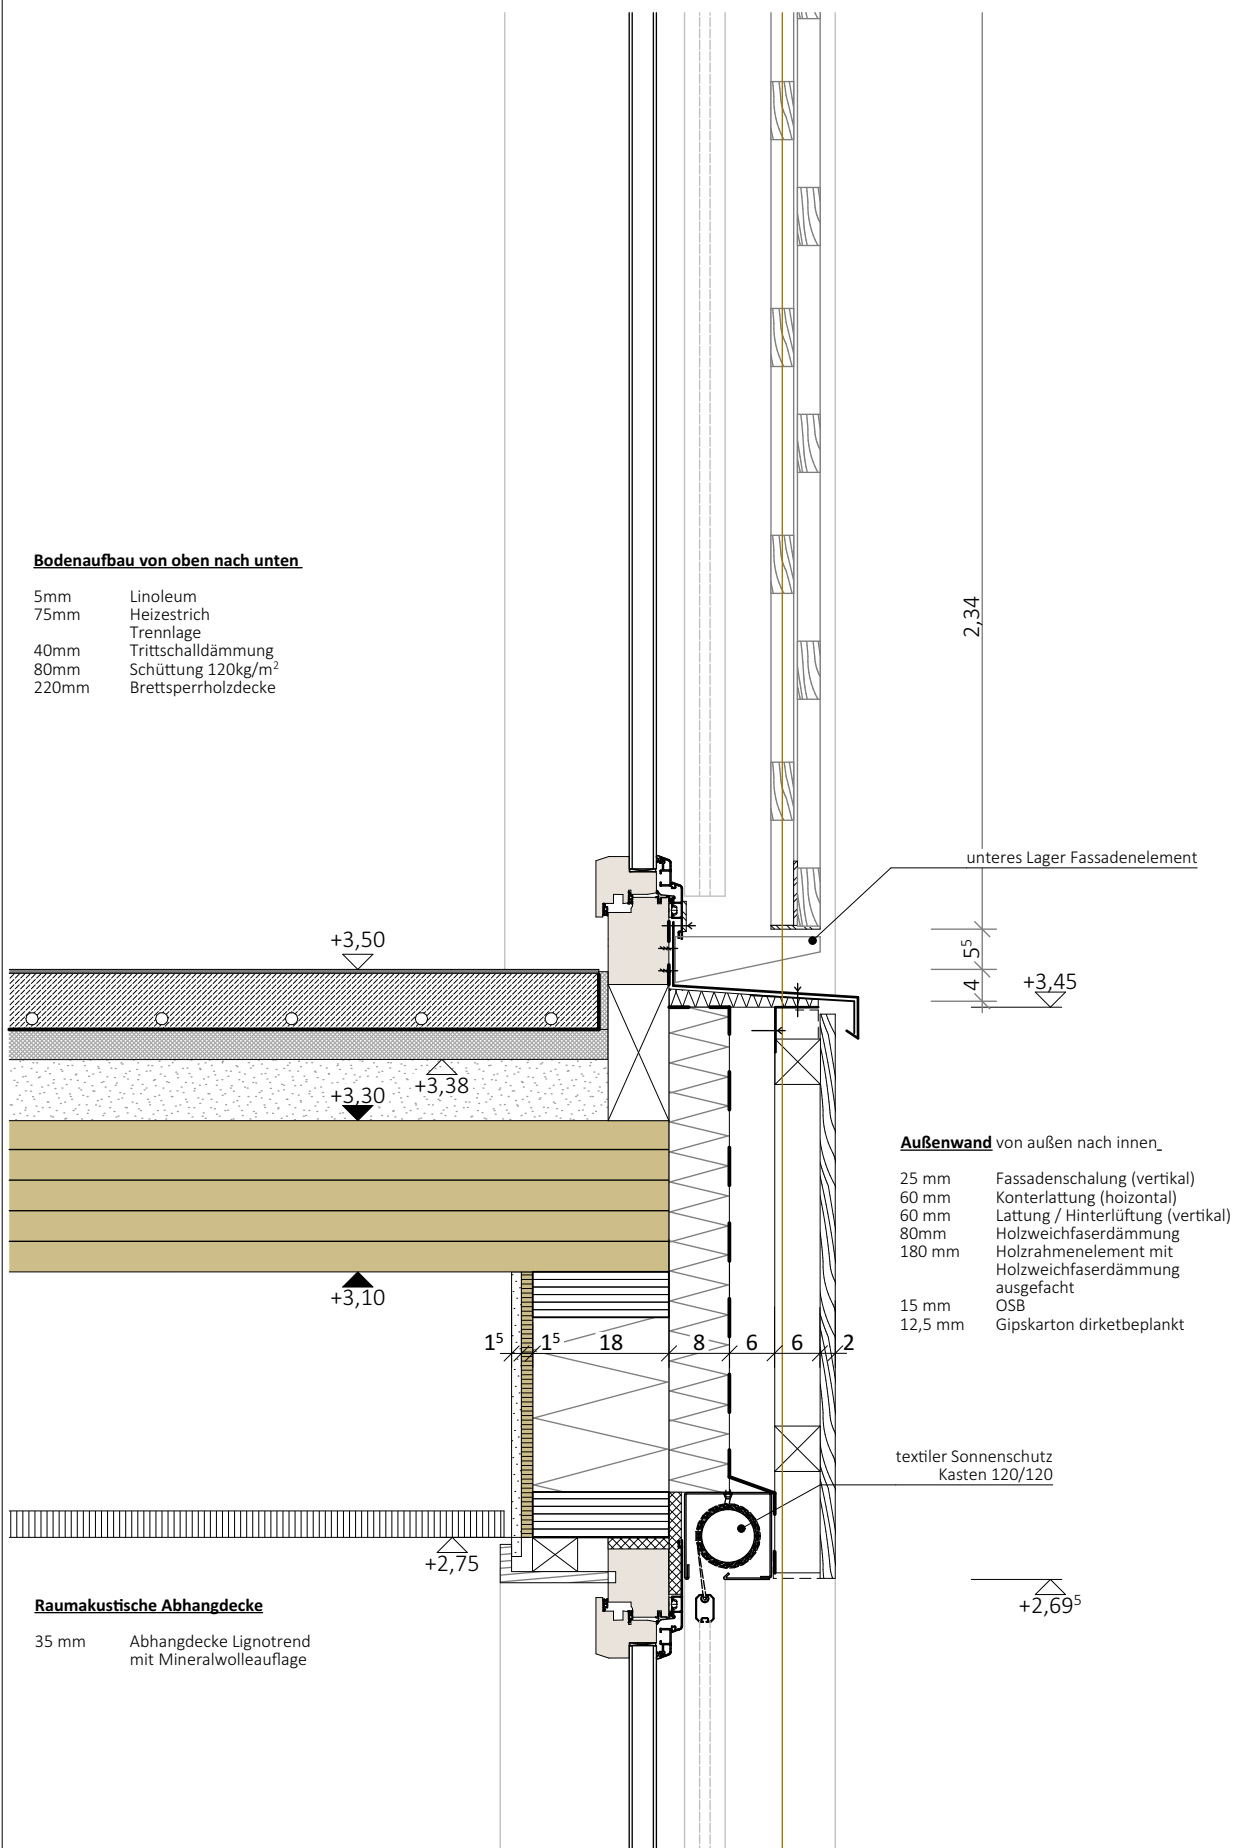

Außenwand von außen nach innen

25 mm	Fassadenschalung (vertikal)
60 mm	Konterlattung (horizontal)
60 mm	Lattung / Hinterlüftung (vertikal)
80mm	Holzweichfaserdämmung
180 mm	Holzrahmenelement mit Holzweichfaserdämmung ausgefacht
15 mm	OSB
12,5 mm	Gipskarton direktbeplankt

Raumakustische Abhangdecke

35 mm	Abhangende Lignotrend mit Mineralwolleauflage
-------	---


NKD Neubau Kinderhaus Demling

Detailname Zwischendecke_Fenster bodentief
Detail-Nr. D2.2
Maßstab 1:10
Datum 03.12.2025

Blattgröße: 210 mm x 297 mm A4

Dachaufbau von oben nach unten

- Stehfalz
- 30 mm Schalung
- 80 mm Lattung/ Hinterlüftung
- 100 mm Holzweichfaserdämmung
- 200 mm Sparren mit Holzweichfaserdämmung
- 15 mm OSB Beplankung
- 12⁵ mm GK-Beplankung (vorbehaltl. Energieberatung)

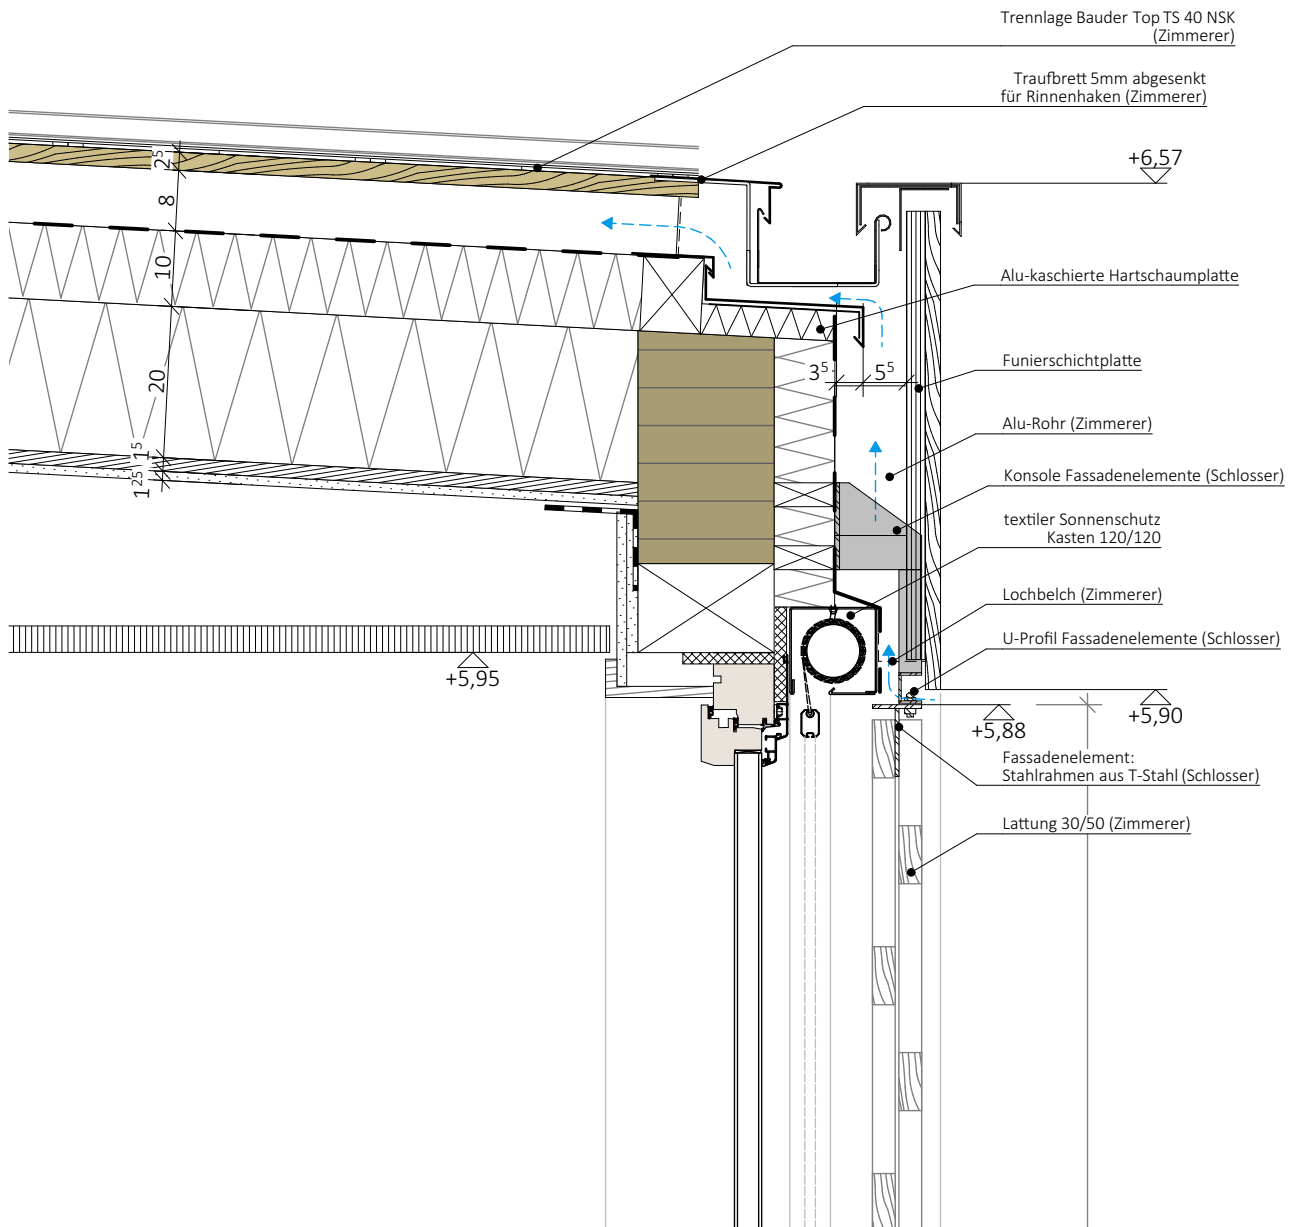

NKD

Neubau Kinderhaus Demling

Detailname Traufe_Gaube
 Detail-Nr. D3.2
 Maßstab 1:10
 Datum 03.12.2025

Blattgröße: 210 mm x 297 mm A4

Stehfalz	
30 mm	Schalung
80 mm	Lattung/ Hinterlüftung
100 mm	Holzweichfaserdämmung
180 mm	Sparren mit
	Holzweichfaserdämmung
15 mm	OSB Beplankung
12 ⁵ mm	GK-Beplankung (vorbehaltl. Energieberatung)

