


# EG Treppenhaus 1/2

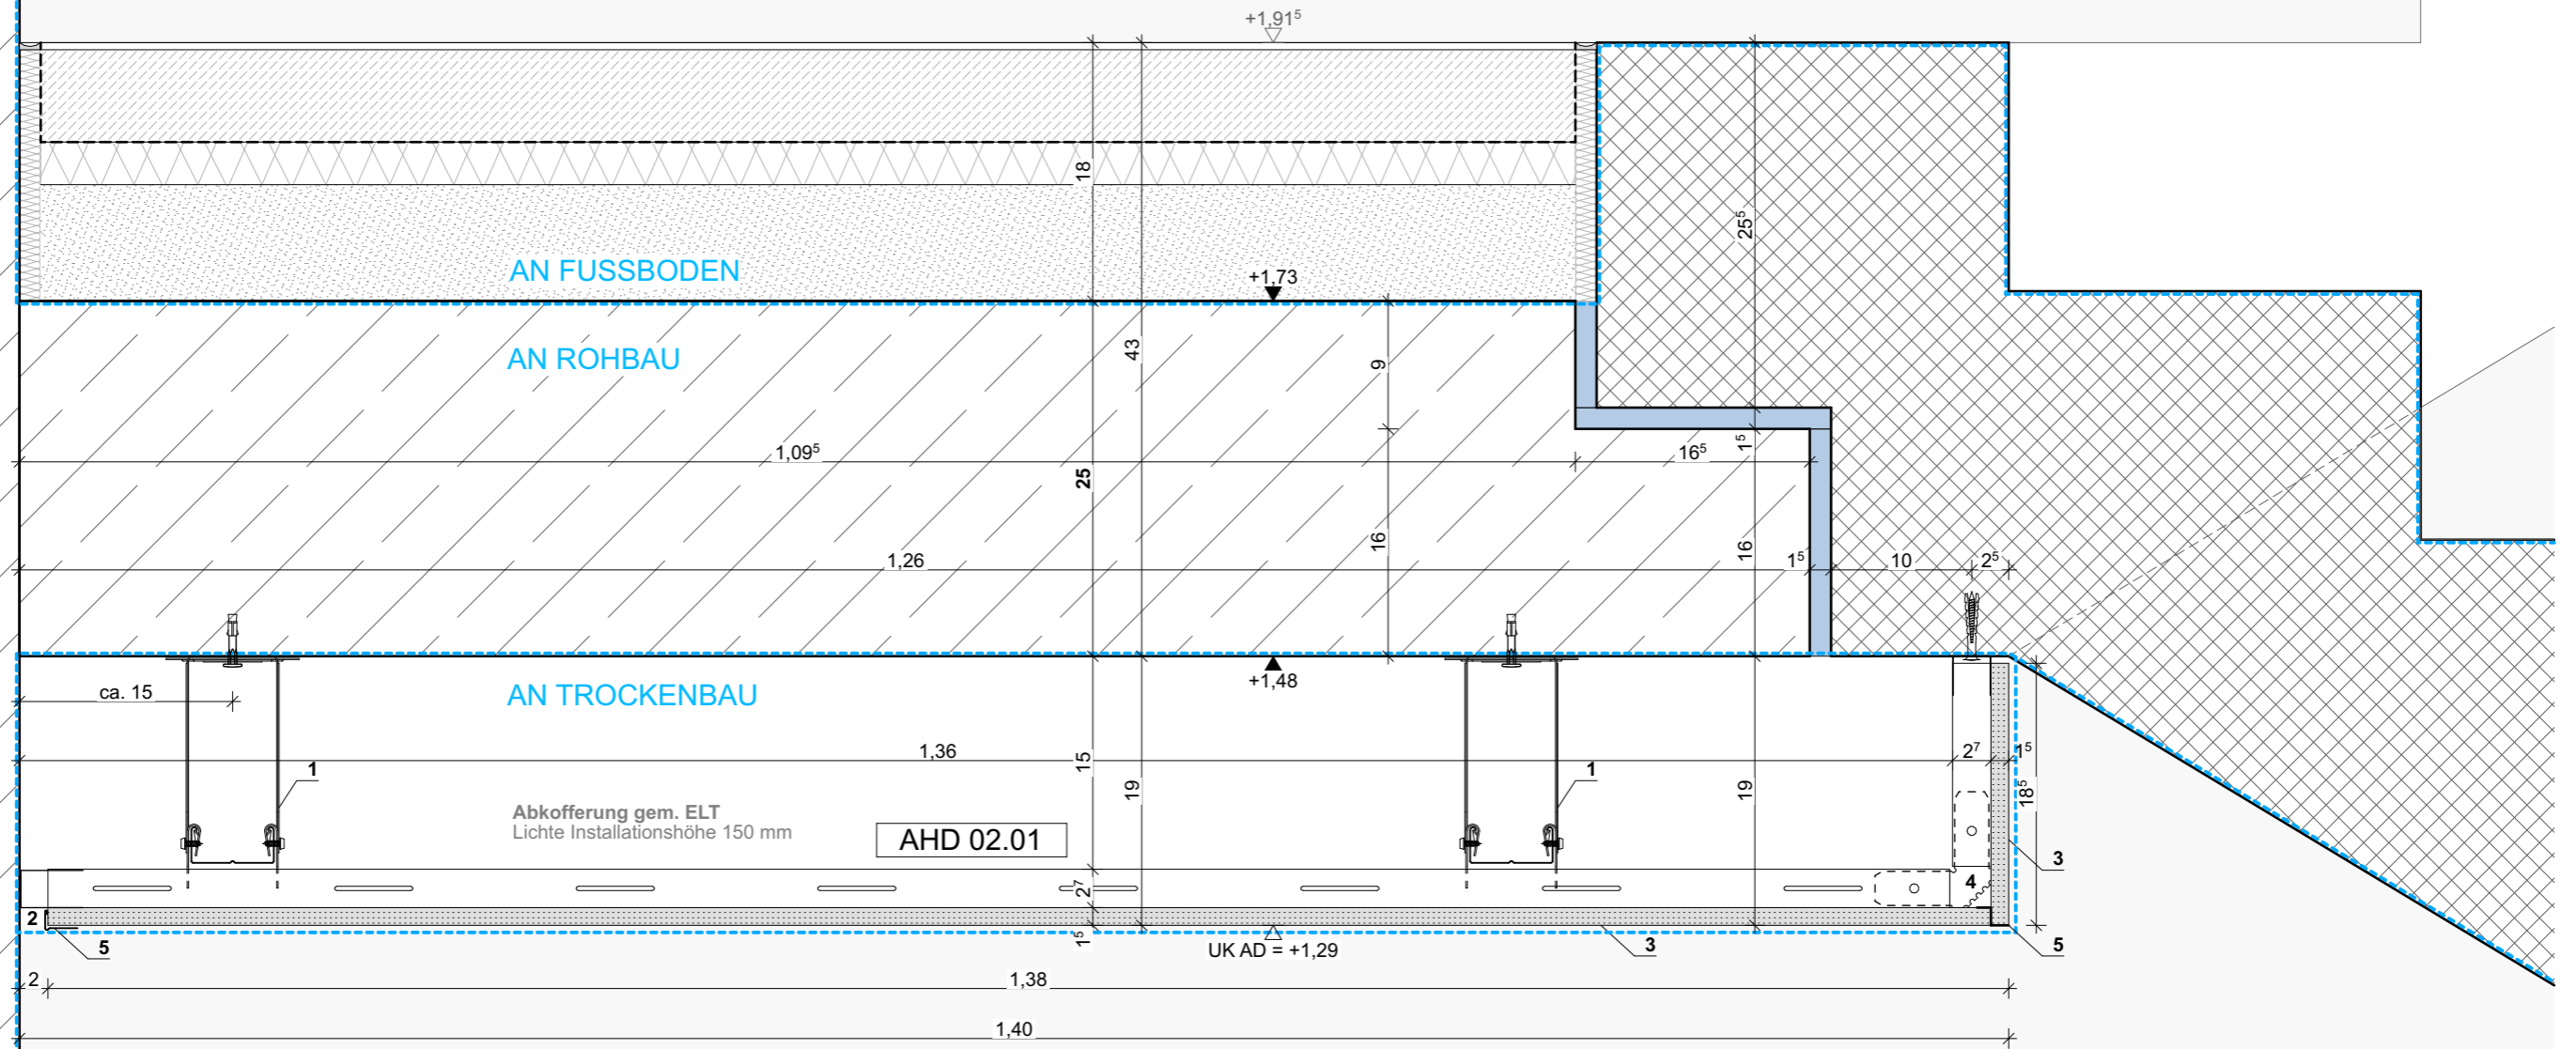

# UG Treppenhaus 1/2

- 1 Direktabhängiger**  
für CD 60/27 mm  
Verankerung an Stahlbetondecke mit geeignetem Befestigungsmittel
- 2 Schattenfuge**  
20 mm
- 3 GKB Platten 12,5 mm**  
Oberflächenqualität Q3
- 4 Winkelverbinder 90°**
- 5 Kantenschutzprofil**

Bauherr: <b>Landkreis Oberallgäu</b> Oberallgäuer Platz 2 87527 Sonthofen Tel.: +49 8321 612-0	Planung:	Index	Datum	Gez.	Änderung	Projekt: <b>Gertrud-von-le-Fort Gymnasium - Oberstdorf</b> Erweiterung Gymnasium und Neubau Dreifeldsporthalle Rubingerstrasse 8, 87561 Oberstdorf Flur Nr. 990	Planinhalt: <b>DE 3.011 Abhangende Treppenpodest über UG, TH 1/2</b> Plancode: <b>6-ARC-DE-XX-XX-3011-00-F</b>																	
		<table border="1"> <tr> <td>Planinhalt</td> <td>Phase</td> <td>Freigabe</td> <td>Datum Freigabe</td> <td>Geprüft</td> <td>Index</td> </tr> <tr> <td>± 0,00 = +792,40 üNNH</td> <td>LP6</td> <td></td> <td></td> <td></td> <td>00</td> </tr> <tr> <td></td> <td>Datum</td> <td>Maßstab</td> <td>Format</td> <td>Gezeichnet</td> <td>Projektleiter</td> </tr> <tr> <td></td> <td>11.05.26</td> <td>1:5</td> <td>A3</td> <td></td> <td></td> </tr> </table>	Planinhalt	Phase	Freigabe		Datum Freigabe	Geprüft	Index	± 0,00 = +792,40 üNNH	LP6				00		Datum	Maßstab	Format	Gezeichnet	Projektleiter		11.05.26	1:5
Planinhalt	Phase	Freigabe	Datum Freigabe	Geprüft	Index																			
± 0,00 = +792,40 üNNH	LP6				00																			
	Datum	Maßstab	Format	Gezeichnet	Projektleiter																			
	11.05.26	1:5	A3																					