


1. OG Technikebene

- 1 Direktabhängiger für CD 60/27 mm
Verankerung an Stahlbetondecke mit geeignetem Befestigungsmittel
- 2 Grundprofil CD 60/27
- 3 Tragprofil CD 60/27
- 4 GKB Platten 12,5 mm
Oberflächenqualität Q3
- 5 Holzwolleleichtbauplatte 25 mm
- 6 Winkelverbinder 90°
- 7 Kantenschutzprofil

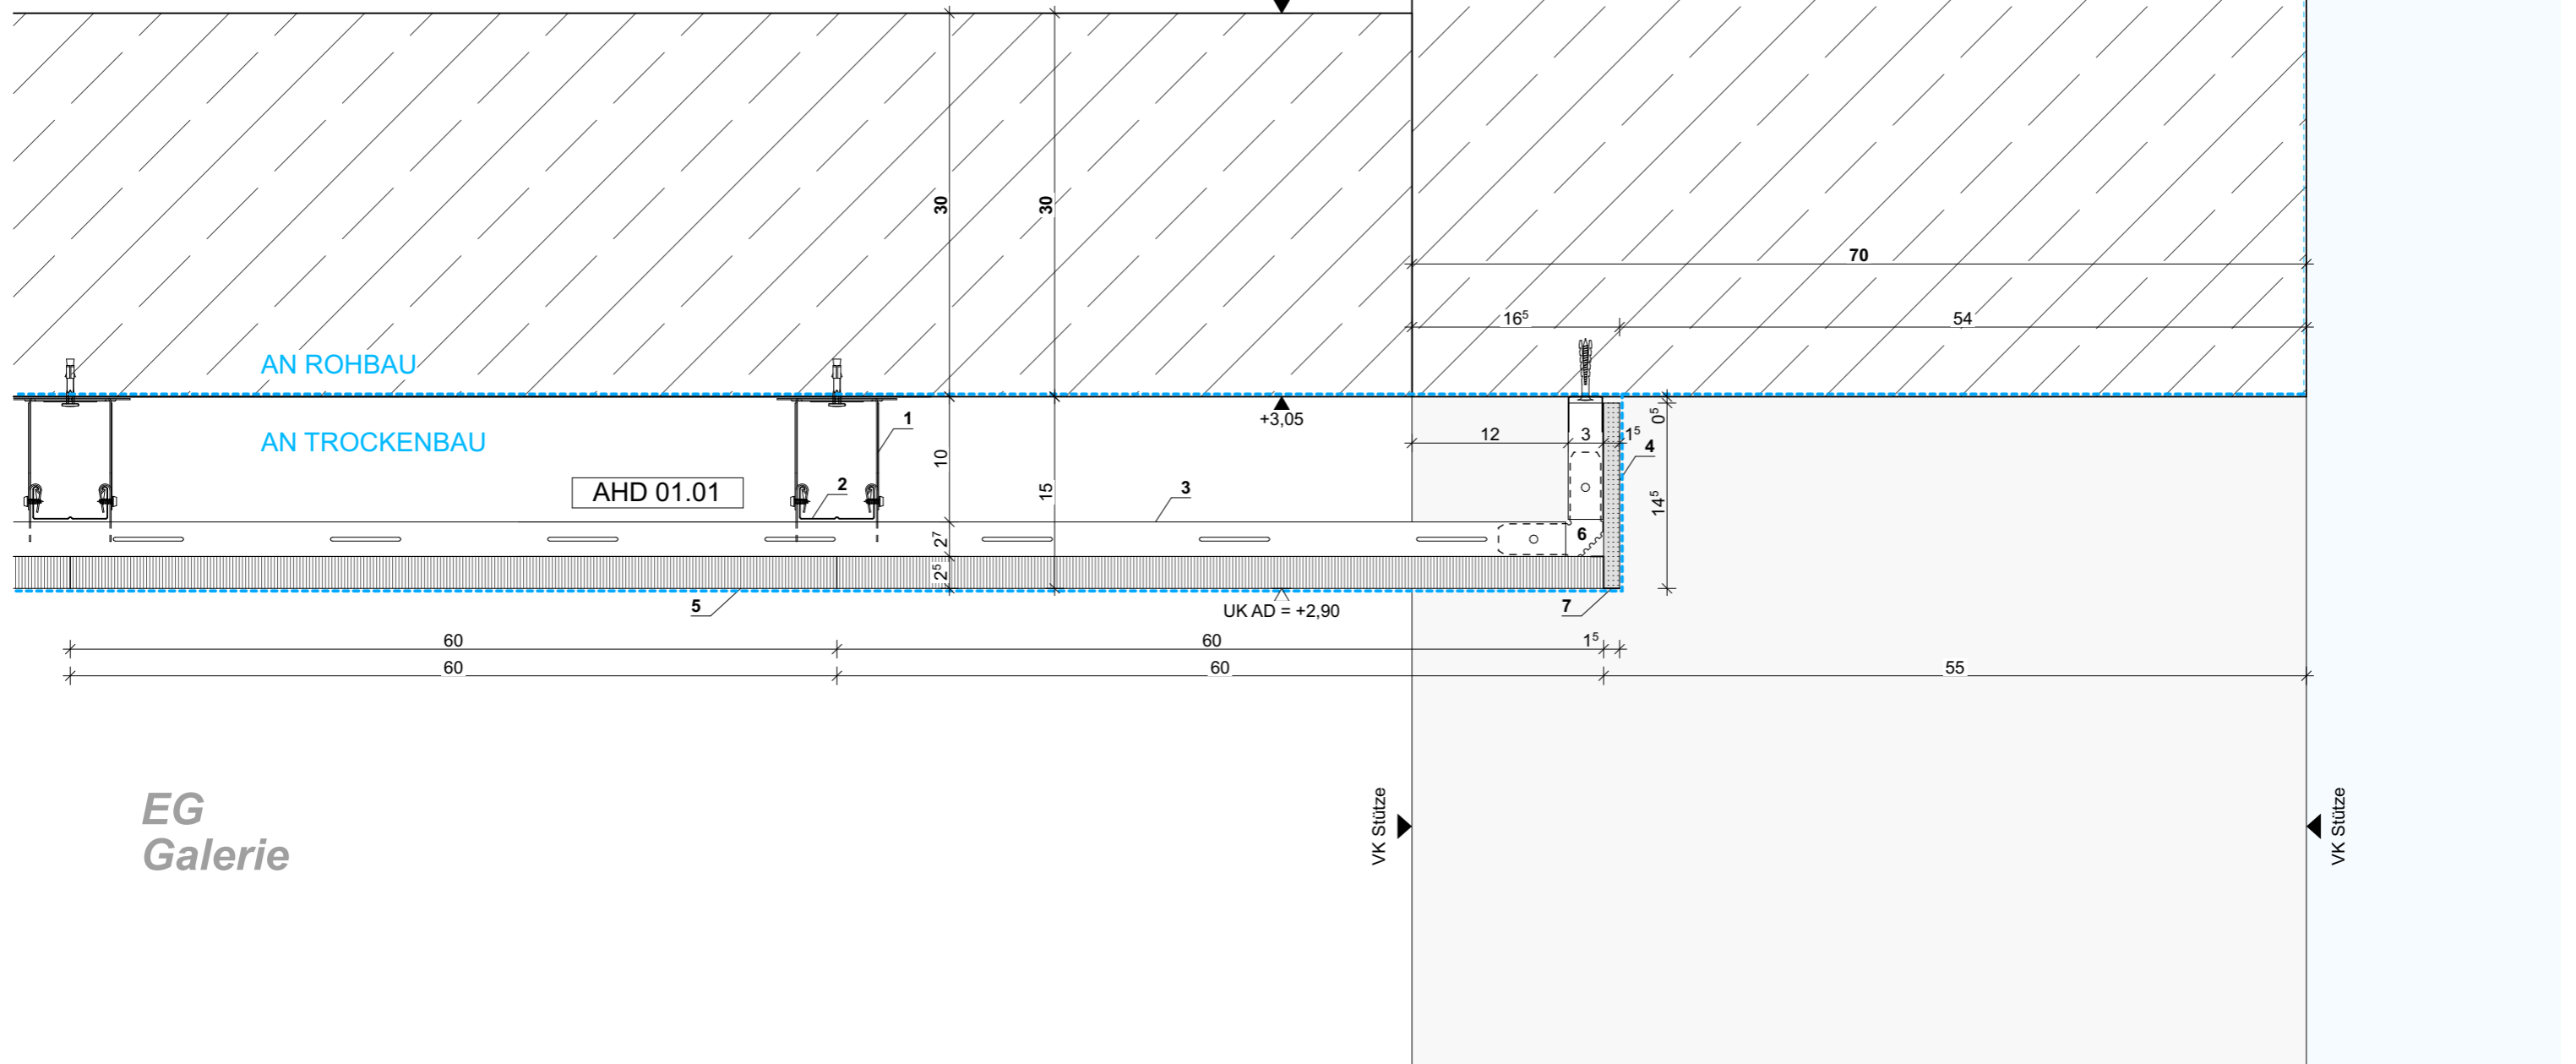

EG
Galerie

Bauherr:
Landkreis Oberallgäu
Oberallgäuer Platz 2
87527 Sonthofen
Tel.: +49 8321 612-0

Planung:

Index	Datum	Gez.	Änderung

Projekt:
Gertrud-von-le-Fort Gymnasium - Oberstdorf
Erweiterung Gymnasium und Neubau Dreifeldsporthalle
Rubingerstrasse 8, 87561 Oberstdorf
Flur Nr. 990

Planinhalt: DE 3.020 Abhängecke Galerie im EG					
Plancode: 6-ARC-DE-XX-XX-3020-00-F					
Planinhalt	Phase	Freigabe	Datum Freigabe	Geprüft	Index
± 0,00 = +792,40 üNNH	LP6				00
	Datum	Maßstab	Format	Gezeichnet	Projektleiter
	11.05.26	1:5	A3		