


1. OG Technikebene

- 1 Direktabhänger für CD 60/27 mm
Verankerung an Stahlbetondecke mit geeignetem Befestigungsmittel
- 2 Grundprofil CD 60/27
- 3 Tragprofil CD 60/27
- 4 GKB Platten 12,5 mm
Oberflächenqualität Q3
umlaufende Schattenfuge 20 mm
- 5 Profil UD 28/27
- 6 Kantenschutzprofil

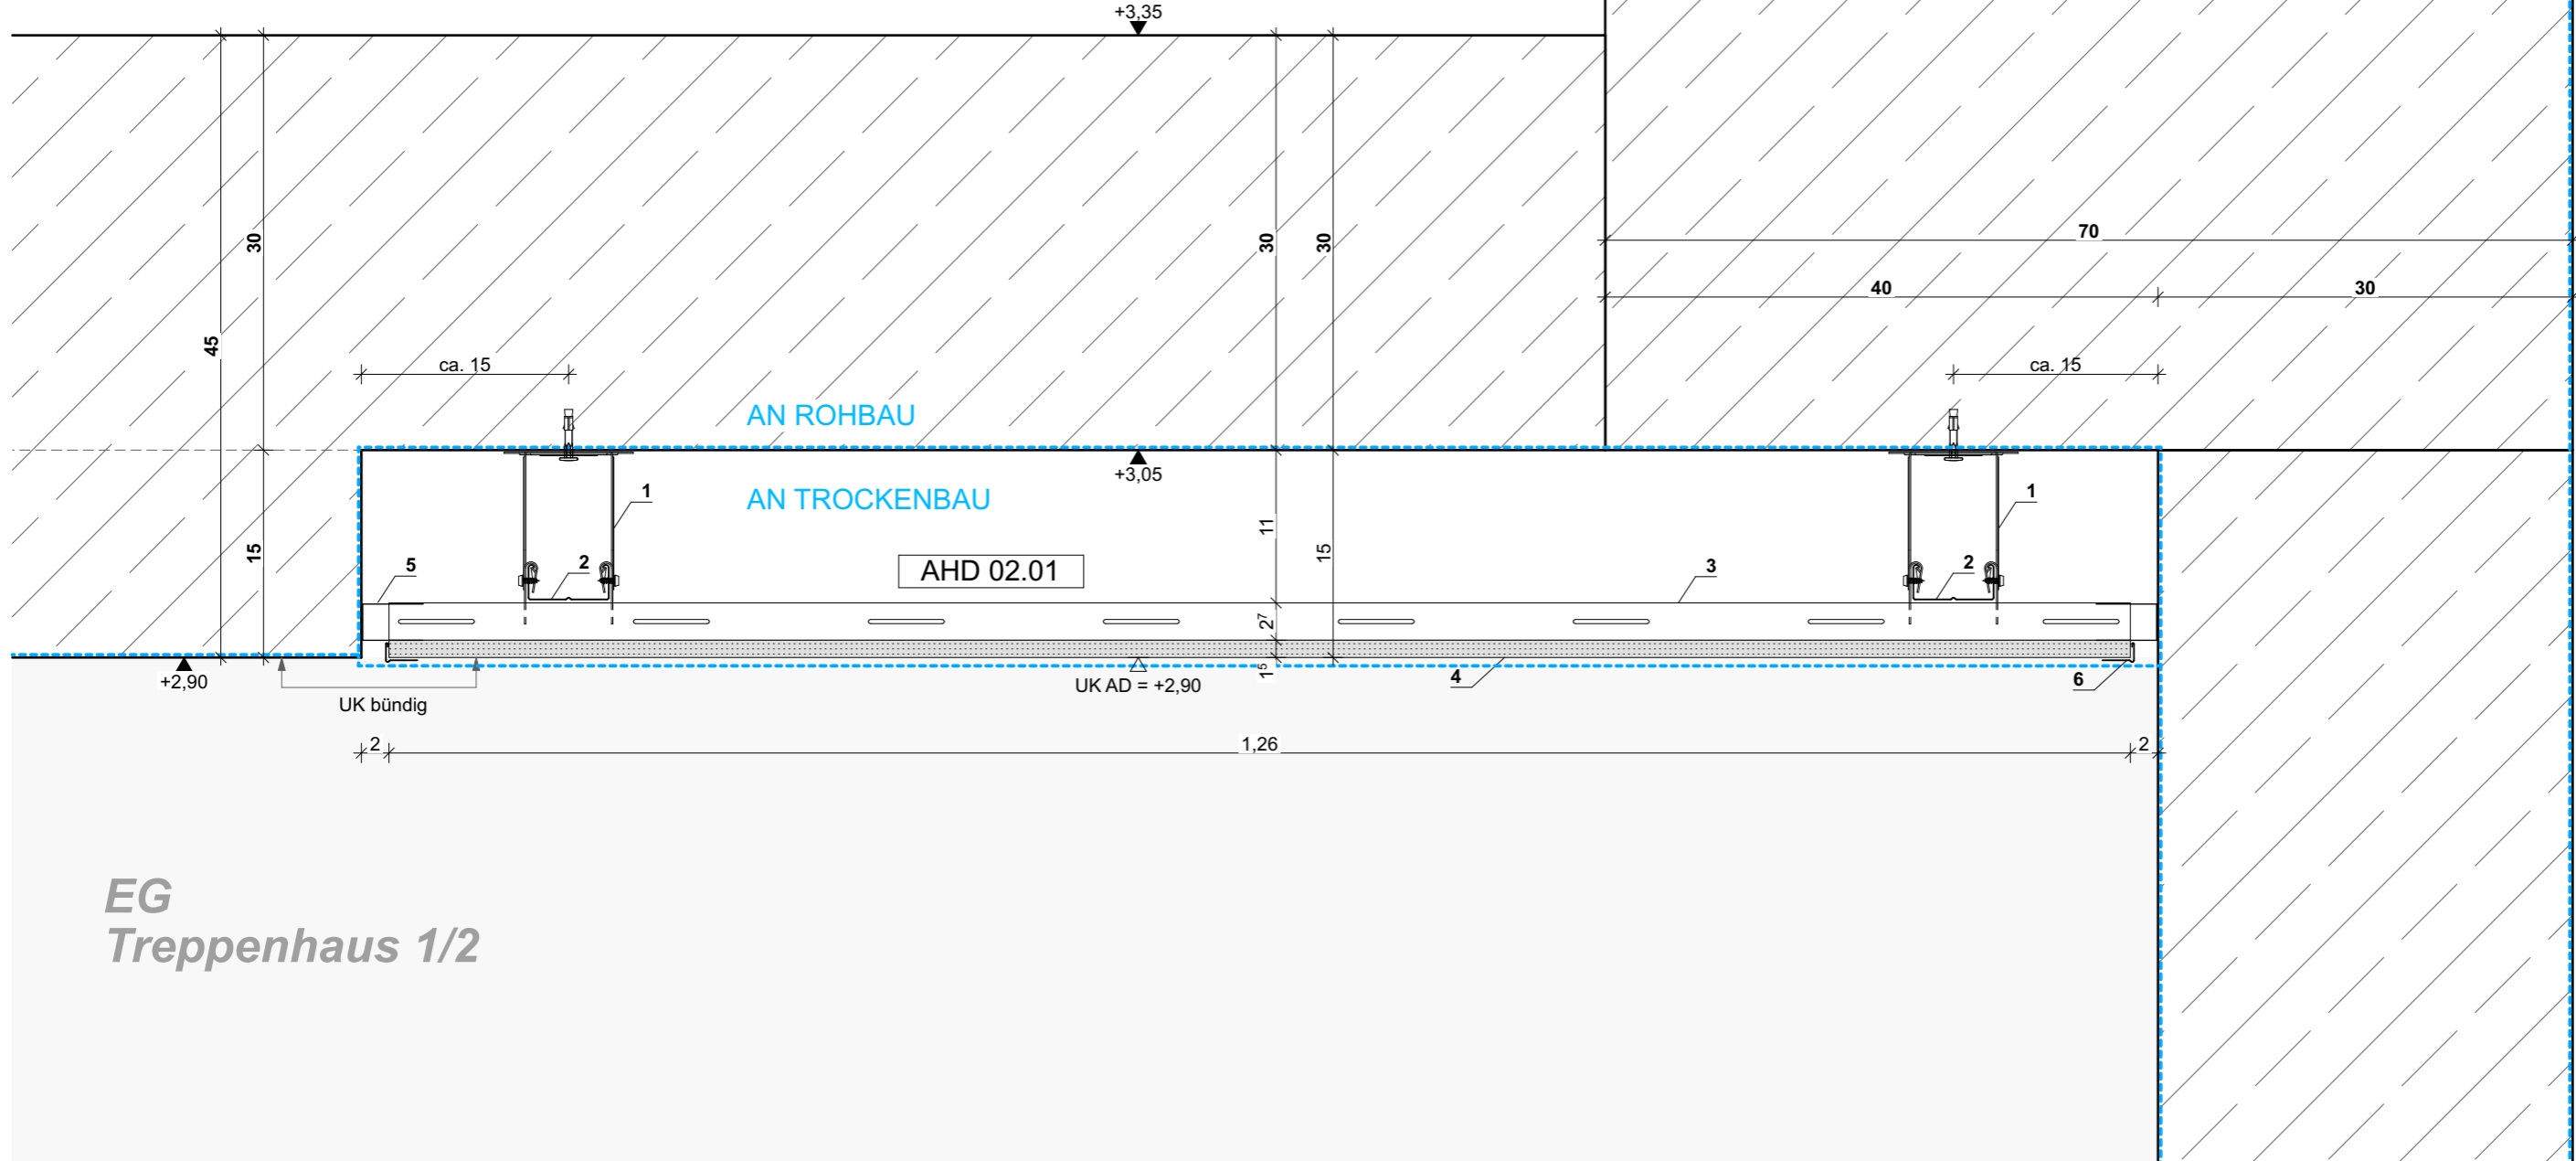

EG Treppenhaus 1/2

Bauherr: Landkreis Oberallgäu Oberallgäuer Platz 2 87527 Sonthofen Tel.: +49 8321 612-0	Planung:	Index	Datum	Gez.	Änderung	Projekt: Gertrud-von-le-Fort Gymnasium - Oberstdorf Erweiterung Gymnasium und Neubau Dreifeldsporthalle Rubingerstrasse 8, 87561 Oberstdorf Flur Nr. 990	Planinhalt: DE 3.021 Abhangdecke TH 1/2, EG Plancode: 6-ARC-DE-XX-XX-3021-00-F				
							Planinhalt Phase Freigabe Datum Freigabe Geprüft Index 00	Datum 11.05.26	Maßstab 1:5	Format A3	Gezeichnet Projektileiter