


# 1.OG Empore

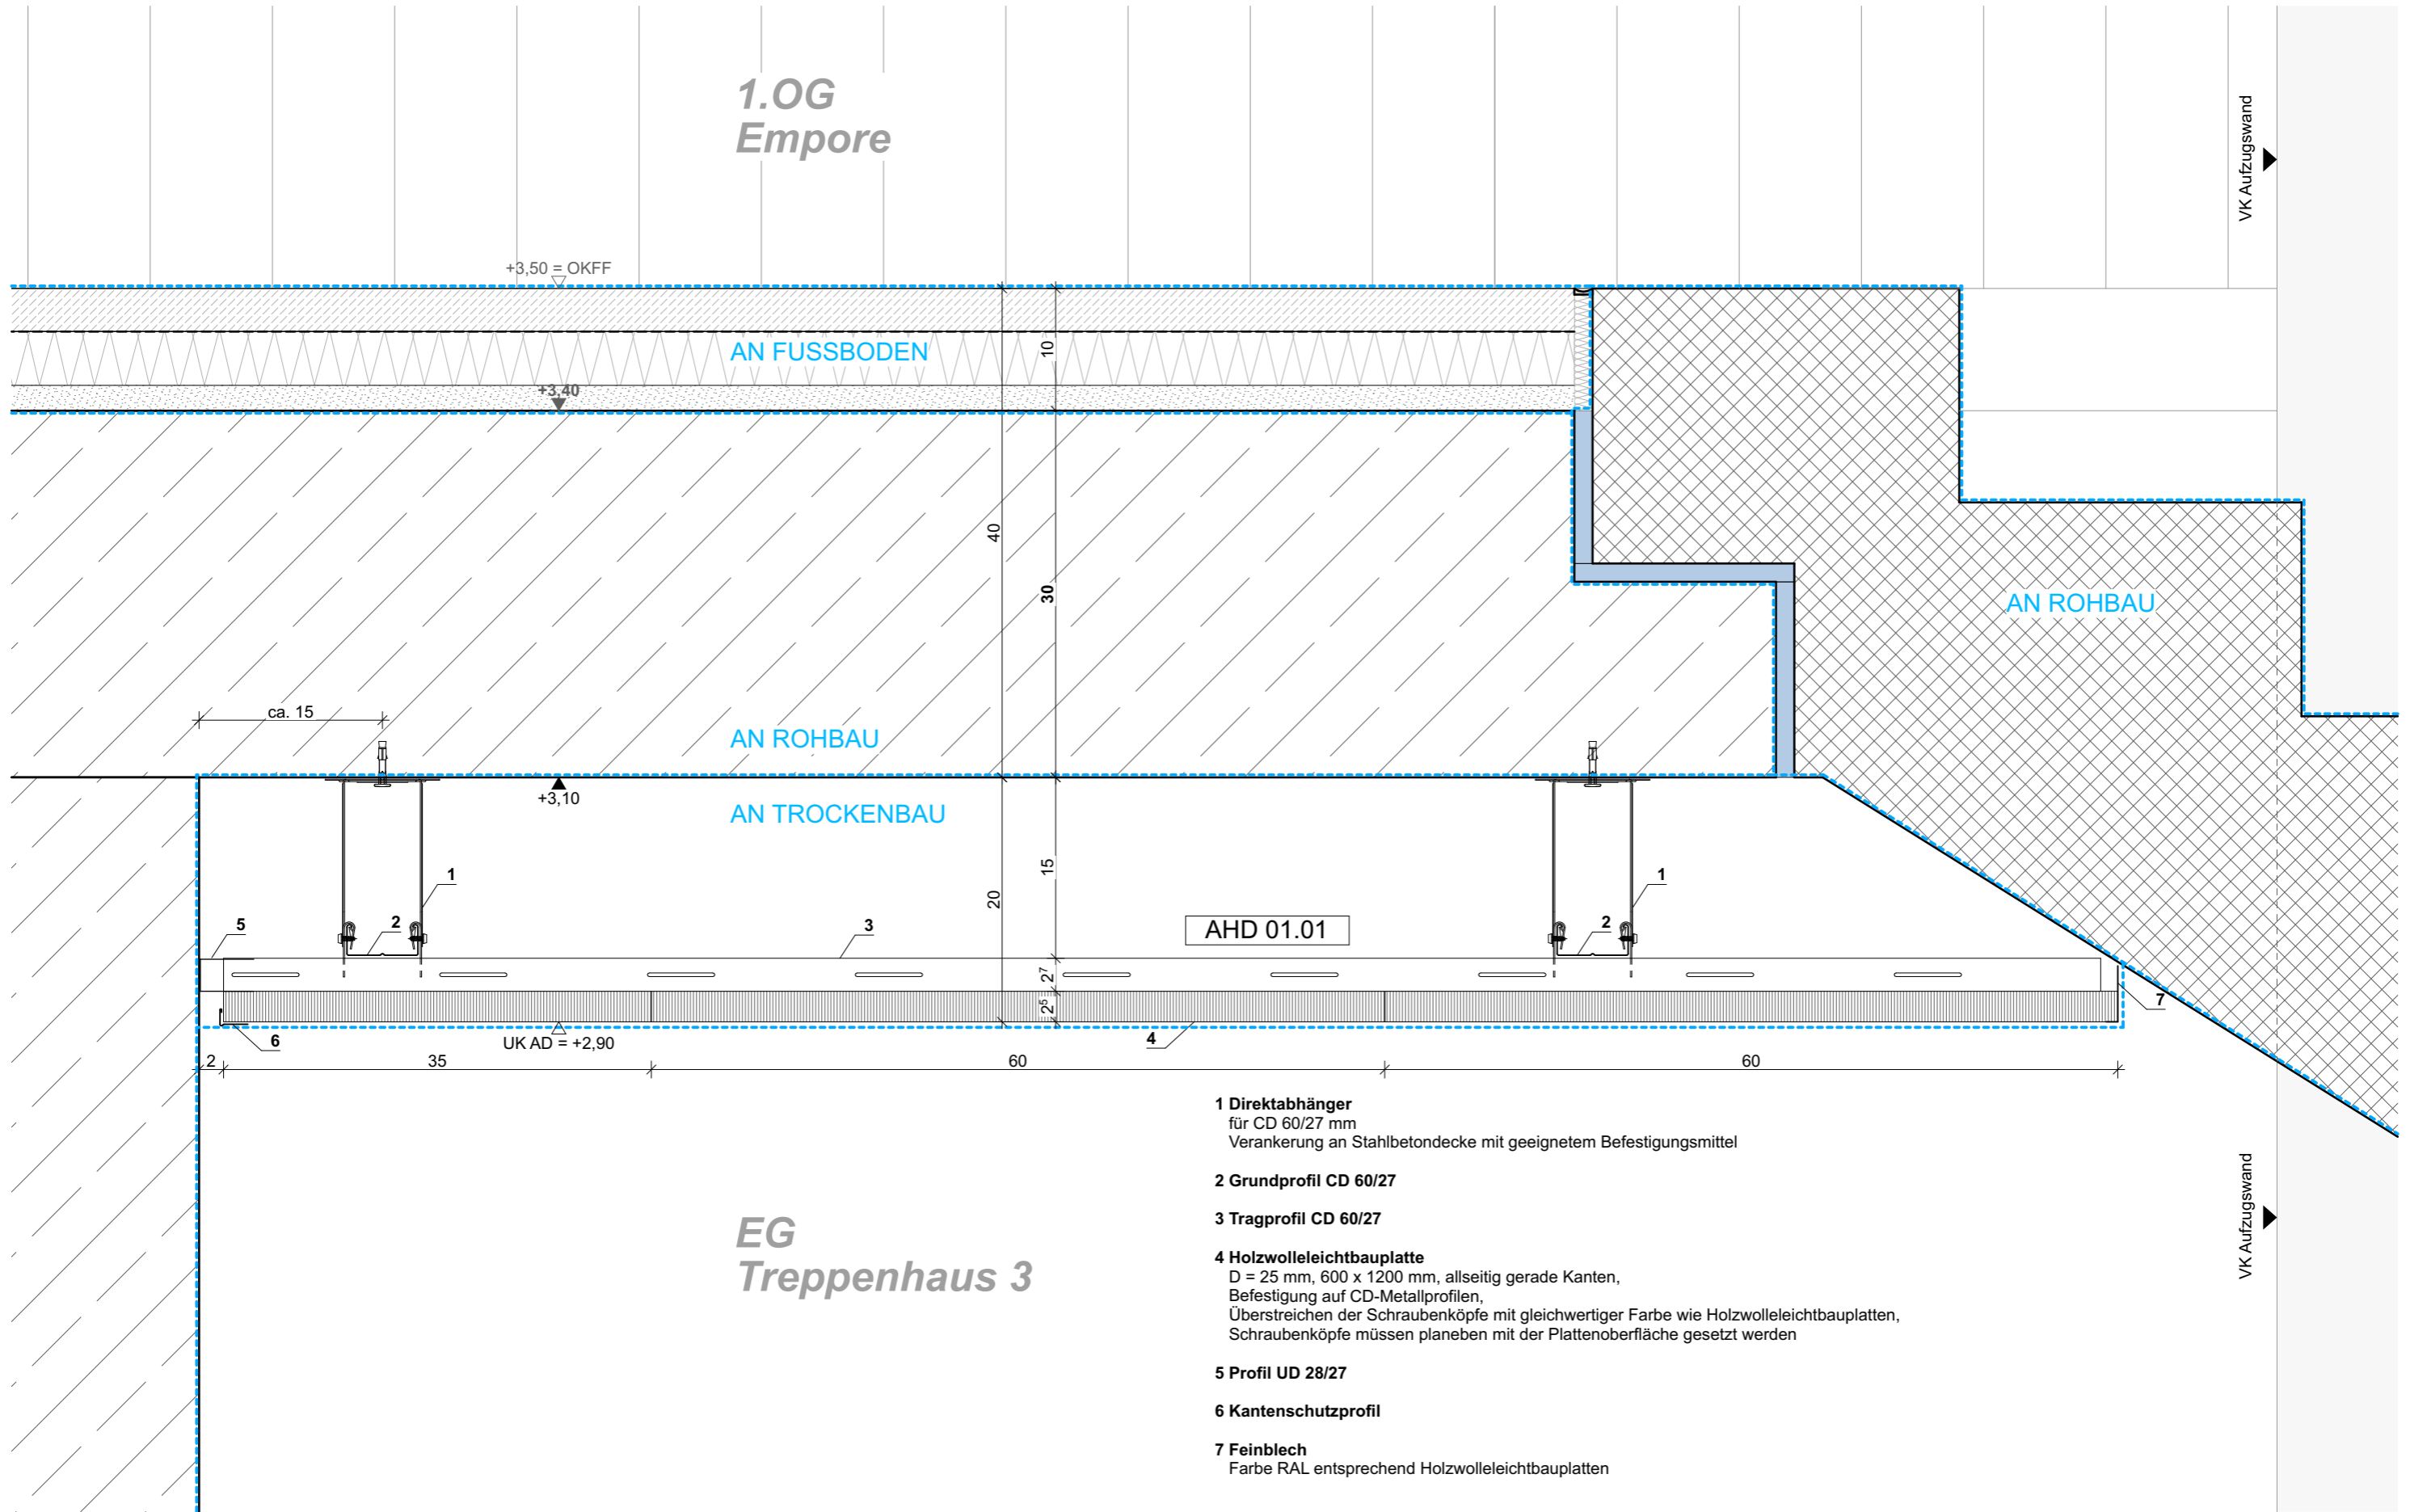

# EG Treppenhaus 3

- 1 Direktabhängiger**  
für CD 60/27 mm  
Verankerung an Stahlbetondecke mit geeignetem Befestigungsmittel
- 2 Grundprofil CD 60/27**
- 3 Tragprofil CD 60/27**
- 4 Holzwolleleichtbauplatte**  
D = 25 mm, 600 x 1200 mm, allseitig gerade Kanten,  
Befestigung auf CD-Metallprofilen,  
Überstreichen der Schraubenköpfe mit gleichwertiger Farbe wie Holzwolleleichtbauplatten,  
Schraubenköpfe müssen planeben mit der Plattenoberfläche gesetzt werden
- 5 Profil UD 28/27**
- 6 Kantenschutzprofil**
- 7 Feinblech**  
Farbe RAL entsprechend Holzwolleleichtbauplatten

Bauherr:  
**Landkreis Oberallgäu**  
Oberallgäuer Platz 2  
87527 Sonthofen  
Tel.: +49 8321 612-0

Planung:

Index	Datum	Gez.	Änderung

Projekt:  
**Gertrud-von-le-Fort Gymnasium - Oberstdorf**  
**Erweiterung Gymnasium und Neubau Dreifeldsporthalle**  
Rubingerstrasse 8, 87561 Oberstdorf  
Flur Nr. 990

Planinhalt:  
**DE 3.024 Anschlussdetail Treppe TH 3, EG**  
Plancode:  
**6-ARC-DE-XX-XX-3024-00-F**

Planinhalt	Phase	Freigabe	Datum Freigabe	Geprüft	Index
± 0,00 = <b>+792,40 üNNH</b>	Datum <b>11.05.26</b>	Maßstab <b>1:5</b>	Format <b>A3</b>	Gezeichnet	Projektleiter
					<b>00</b>