EG
Pausenhalle

1. OG
Technikebene

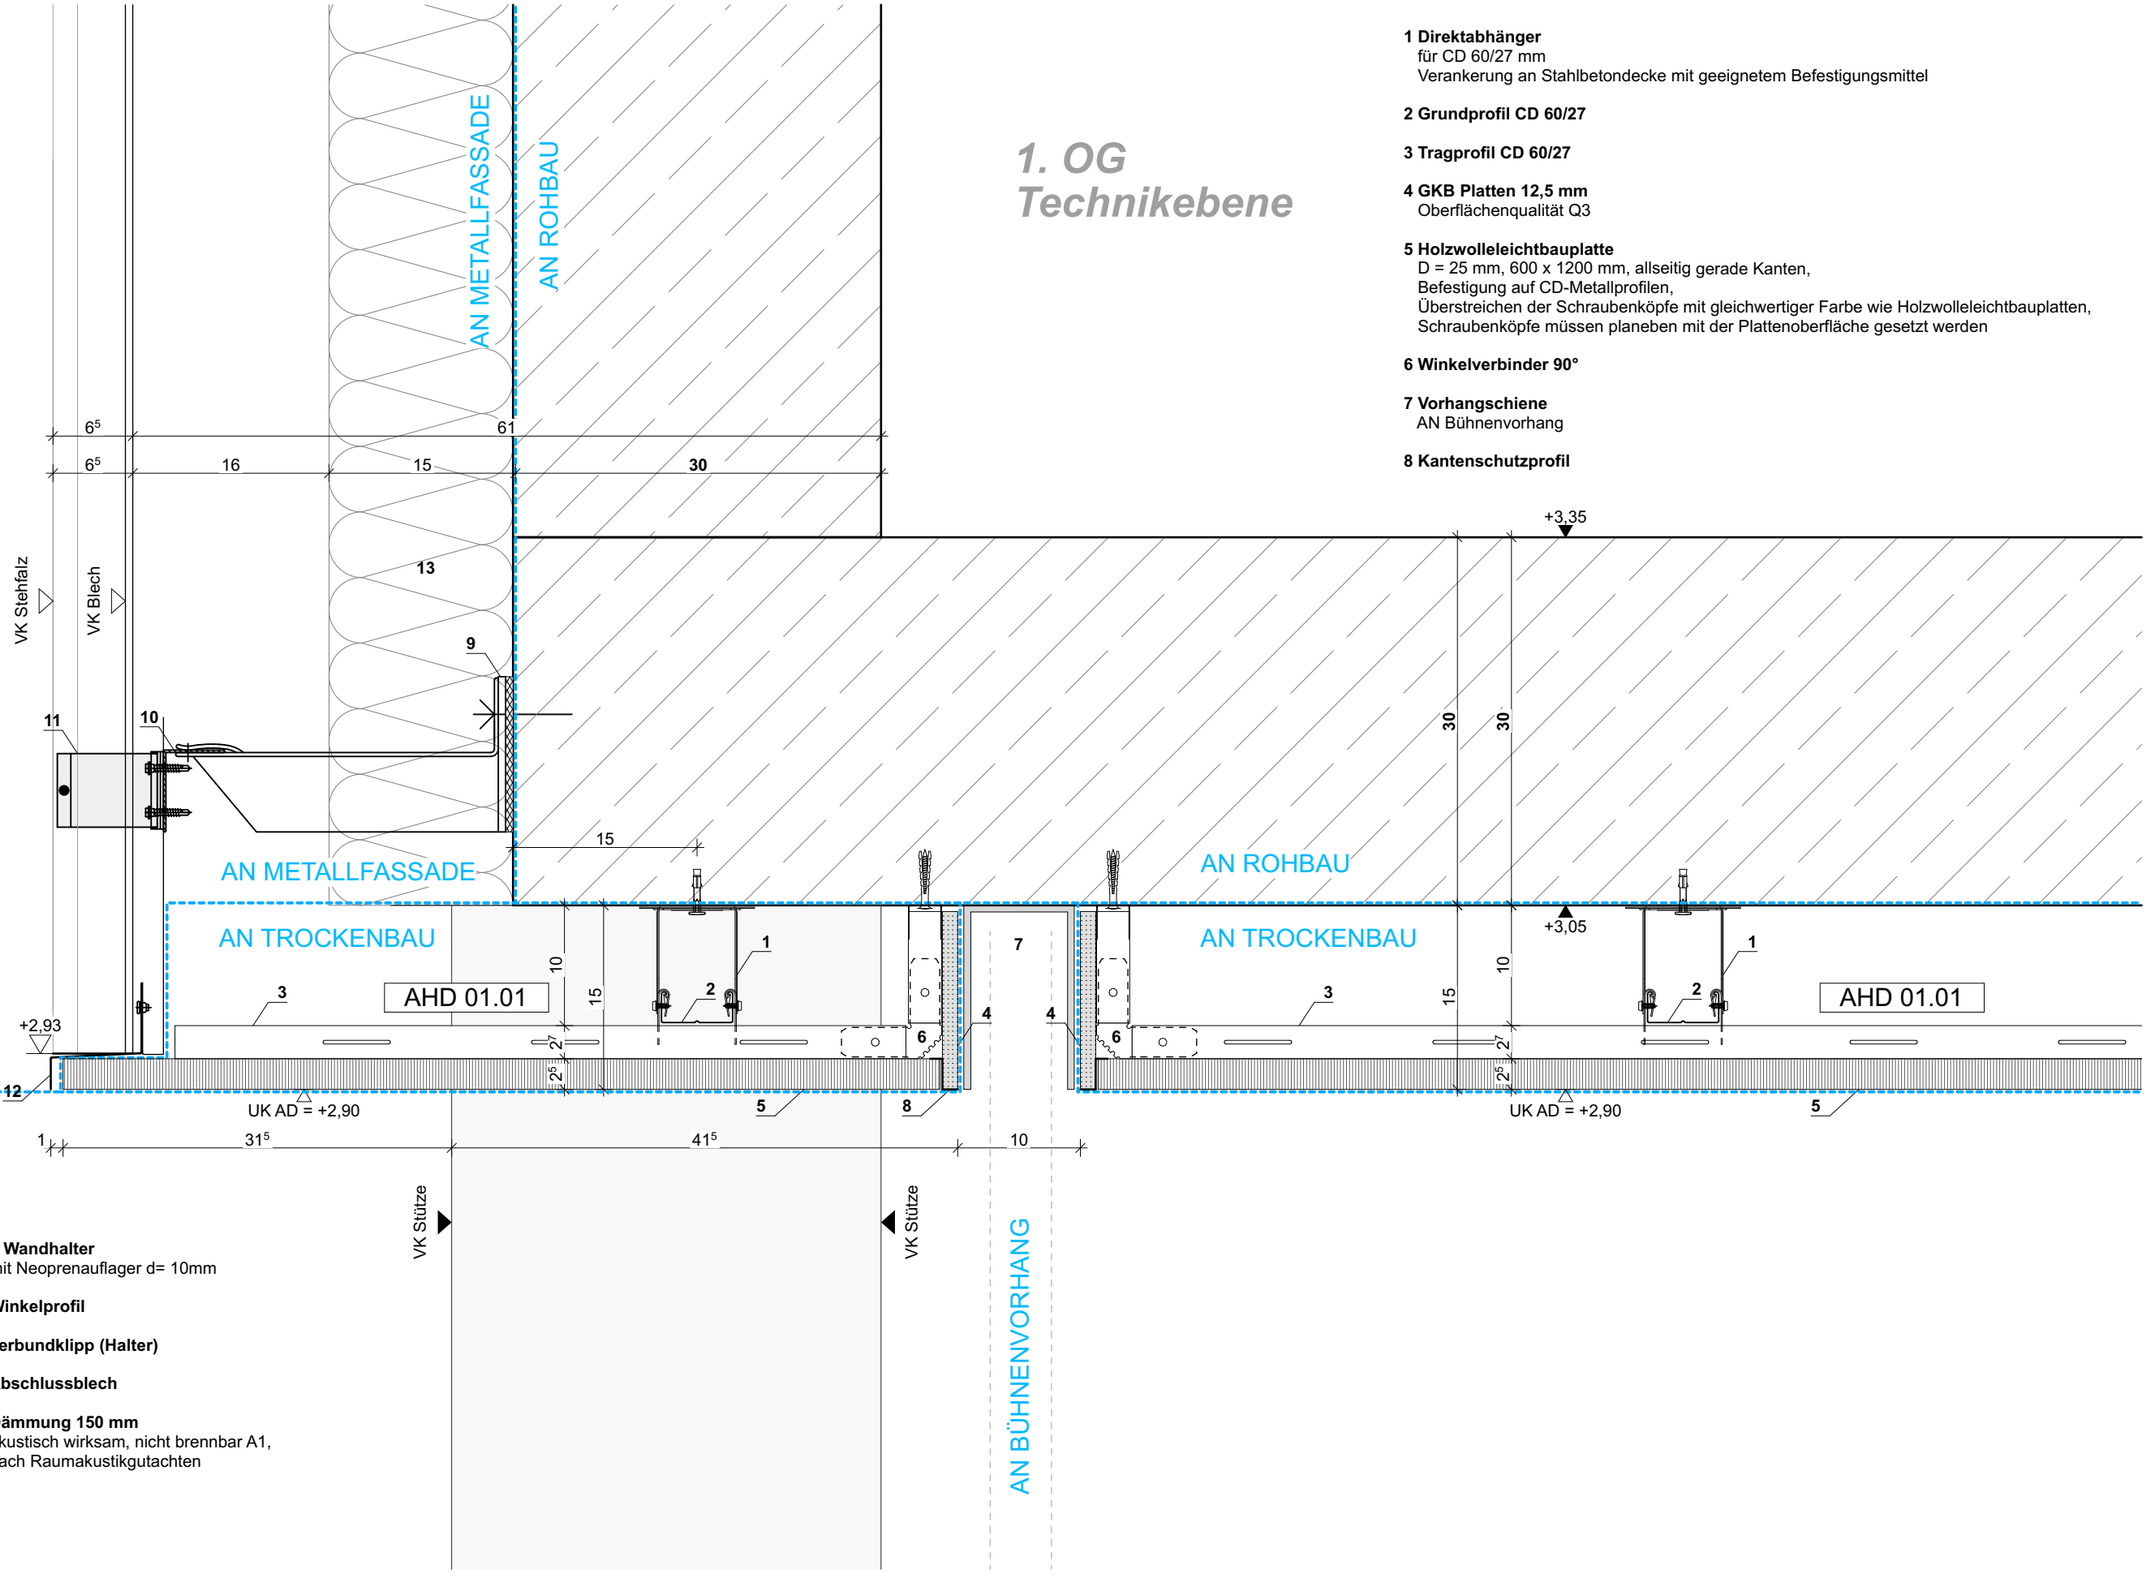

1 Direktabhänger
für CD 60/27 mm
Verankerung an Stahlbetondecke mit geeignetem Befestigungsmittel

2 Grundprofil CD 60/27

3 Tragprofil CD 60/27

4 GKB Platten 12,5 mm
Oberflächenqualität Q3

5 Holzwolleleichtbauplatte
D = 25 mm, 600 x 1200 mm, allseitig gerade Kanten,
Befestigung auf CD-Metallprofilen,
Überstreichen der Schraubenköpfe mit gleichwertiger Farbe wie Holzwolleleichtbauplatten,
Schraubenköpfe müssen planeben mit der Plattenoberfläche gesetzt werden

6 Winkelverbinder 90°

7 Vorhangschiene
AN Bühnenvorhang

8 Kantenschutzprofil

9 L Wandhalter
mit Neoprenauflager d= 10mm

10 Winkelprofil

11 Verbundklipp (Halter)

12 Abschlussblech

13 Dämmung 150 mm
akustisch wirksam, nicht brennbar A1,
nach Raumakustikgutachten

Bauherr:

Landkreis Oberallgäu
Oberallgäuer Platz 2
87527 Sonthofen
Tel.: +49 8321 612-0

Planung:

Index	Datum	Gez.	Änderung

Projekt:

Gertrud-von-le-Fort Gymnasium - Oberstdorf
Erweiterung Gymnasium und Neubau Dreifeldsporthalle

Rubingerstrasse 8, 87561 Oberstdorf
Flur Nr. 990

Planinhalt:
DE 3.026 Anschluss Abhangdecke / Metallfassade / Bühnenvorhang, EG
Plancode:
6-ARC-DE-XX-XX-3026-00-F

Planinhalt	Phase	Freigabe	Datum Freigabe	Geprüft	Index
	LP6				**00**
± 0,00 =	Datum	Maßstab	Format	Gezeichnet	Projektleiter
+792,40 üNHN	**11.05.26**	**1:5**	**A3**		