

AN ROHBAU

AN TROCKENBAU

Neigung 3°


AHD 01.02

AN METALLFASSADE

2.OG  
Pausenhalle

- 1 GKB-Platte 12,5mm  
2-lagig, Oberflächenqualität Q3
- 2 Multiverbinder
- 3 Direktabhänger  
CD 60/27
- 4 Setzbolzen  
nach statischen Erfordernissen

VK Metallfassade

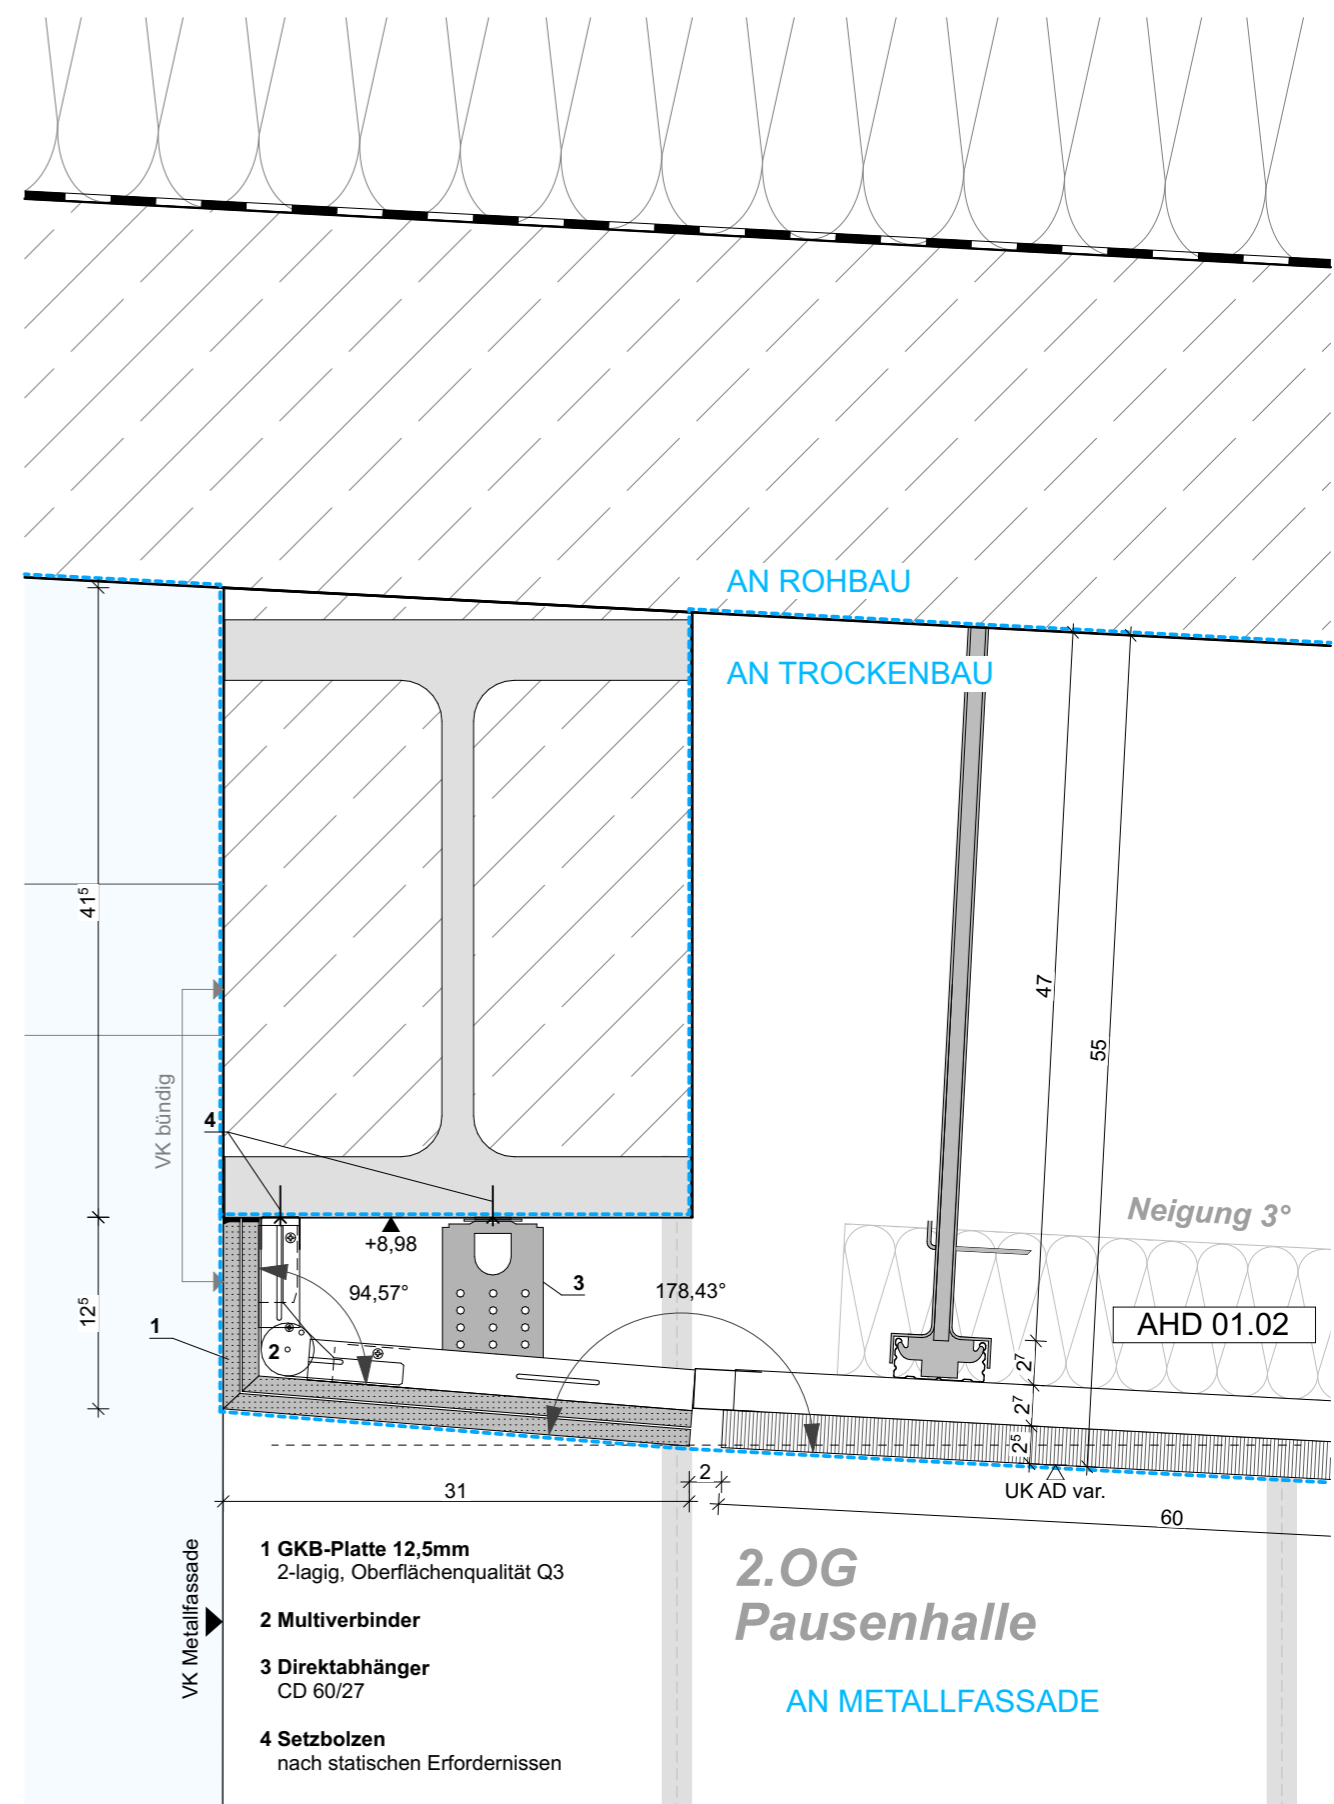

AN ROHBAU

AN TROCKENBAU

Neigung 3°

AHD 01.02

AN METALLFASSADE

2.OG  
Pausenhalle

- 1 GKB-Platte 12,5mm  
2-lagig, Oberflächenqualität Q3
- 2 Multiverbinder
- 3 Direktabhänger  
CD 60/27
- 4 Setzbolzen  
nach statischen Erfordernissen

VK Metallfassade

Bauherr:  
**Landkreis Oberallgäu**  
Oberallgäuer Platz 2  
87527 Sonthofen  
Tel.: +49 8321 612-0

Planung:

Index	Datum	Gez.	Änderung

Projekt:  
**Gertrud-von-le-Fort Gymnasium - Oberstdorf**  
Erweiterung Gymnasium und Neubau Dreifeldsporthalle  
Rubingerstrasse 8, 87561 Oberstdorf  
Flur Nr. 990

Planinhalt:  
**DE 3.031 Abhangende Pausenhalle, Anschluss an Träger Steg, OG2**  
Plancode:  
**6-ARC-DE-XX-XX-3031-00-F**

Planinhalt	Phase	Freigabe	Datum Freigabe	Geprüft	Index
± 0,00 = +792,40 üNNH	Datum 11.05.26	Maßstab 1:5	Format A3	Gezeichnet	Projektleiter

Planinhalt	Phase	Freigabe	Datum Freigabe	Geprüft	Index
± 0,00 = +792,40 üNNH	Datum 11.05.26	Maßstab 1:5	Format A3	Gezeichnet	Projektleiter