


2.OG
Multizone 3

Achse F

Achse 4

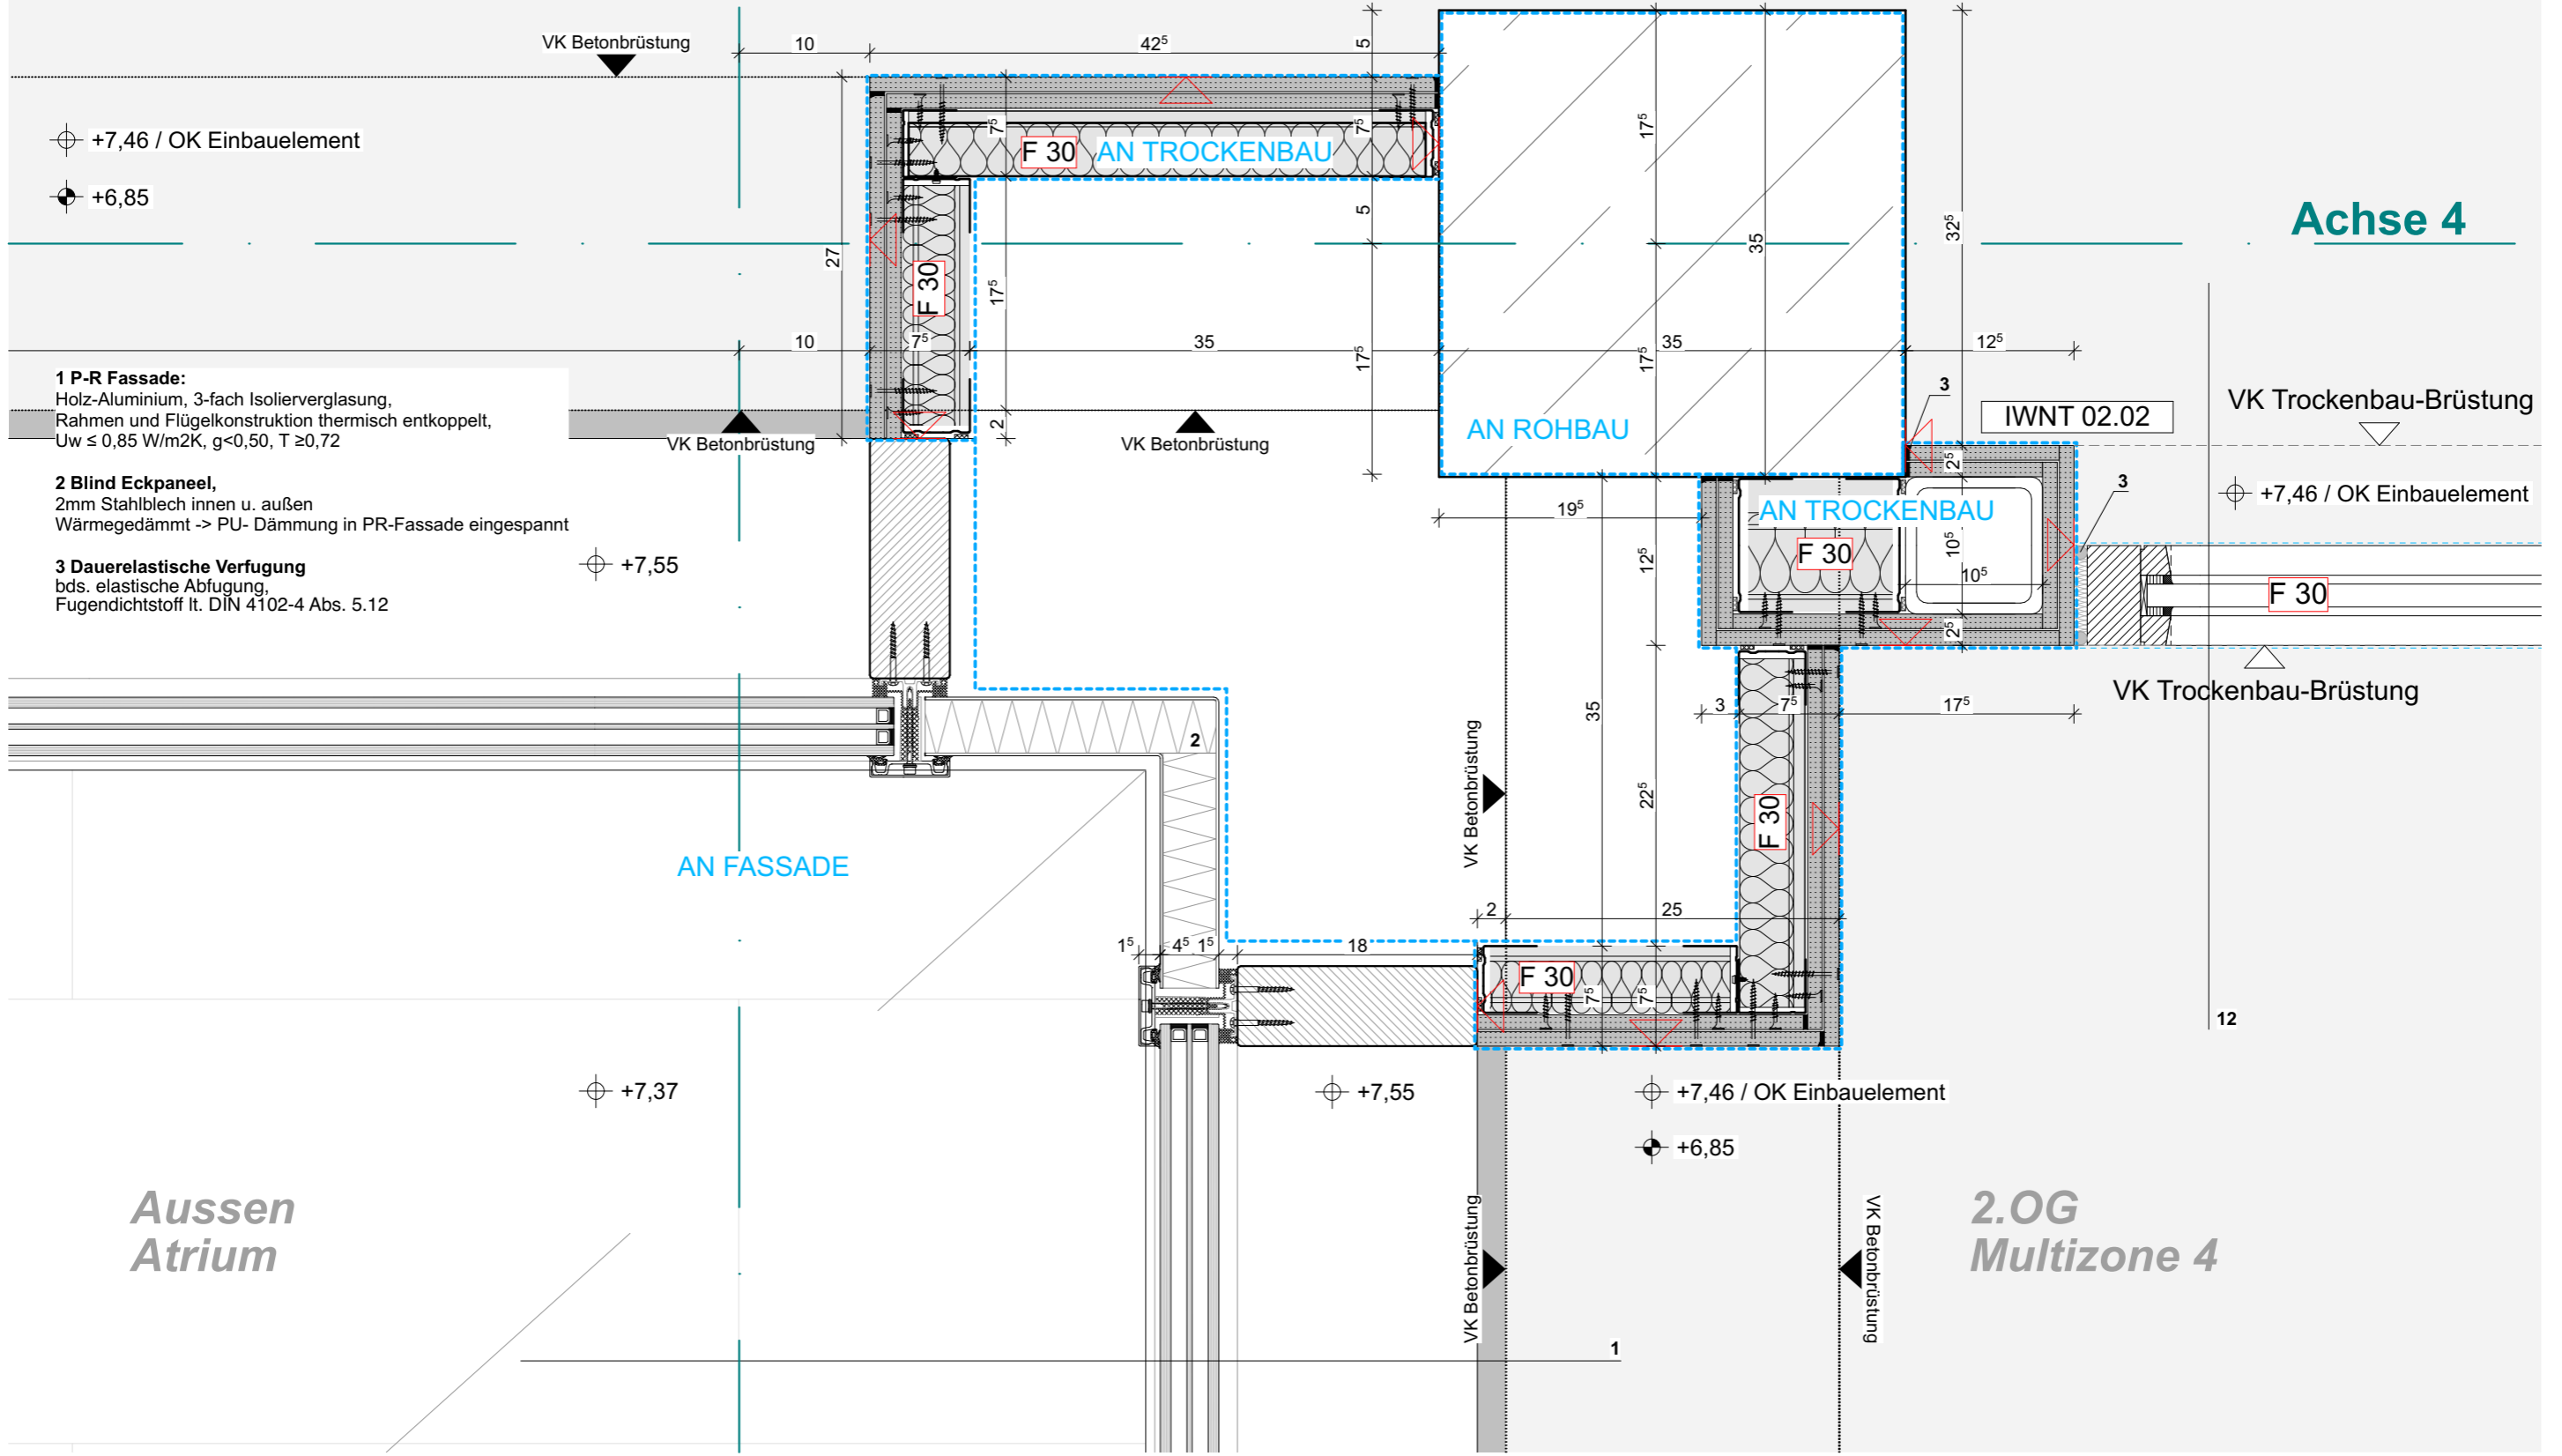

⊕ +7,46 / OK Einbauelement

⊕ +6,85

1 P-R Fassade:
Holz-Aluminium, 3-fach Isolierverglasung,
Rahmen und Flügelkonstruktion thermisch entkoppelt,
U_w ≤ 0,85 W/m²K, g < 0,50, T ≥ 0,72

2 Blind Eckpaneel,
2mm Stahlblech innen u. außen
Wärmedämmt -> PU- Dämmung in PR-Fassade eingespannt

3 Dauerelastische Verfugung
bds. elastische Abfugung,
Fugendichtstoff lt. DIN 4102-4 Abs. 5.12

⊕ +7,55

AN FASSADE

⊕ +7,37

⊕ +7,55

⊕ +7,46 / OK Einbauelement

⊕ +6,85

Aussen
Atrium

2.OG
Multizone 4

Bauherr:
Landkreis Oberallgäu
Oberallgäuer Platz 2
87527 Sonthofen
Tel.: +49 8321 612-0

Planung:

| Index | Datum | Gez. | Änderung |
|-------|-------|------|----------|
| | | | |
| | | | |
| | | | |
| | | | |
| | | | |
| | | | |
| | | | |

Projekt:
Gertrud-von-le-Fort Gymnasium - Oberstdorf
Erweiterung Gymnasium und Neubau Dreifeldsporthalle
Rubingerstrasse 8, 87561 Oberstdorf
Flur Nr. 990

Planinhalt:
FA 2.206 Eckdetail PR-Fassade Atrium
Plancode:
6-ARC-FA-XX-XX-2206-00-F

| Planinhalt | Phase | Freigabe | Datum Freigabe | Geprüft | Index |
|--------------------------|-------------------|----------------|----------------|------------|---------------|
| ± 0,00 = +792,40 üNNH | Datum 11.05.26 | Maßstab 1:5 | Format A3 | Gezeichnet | Projektleiter |
| | | | | | 00 |