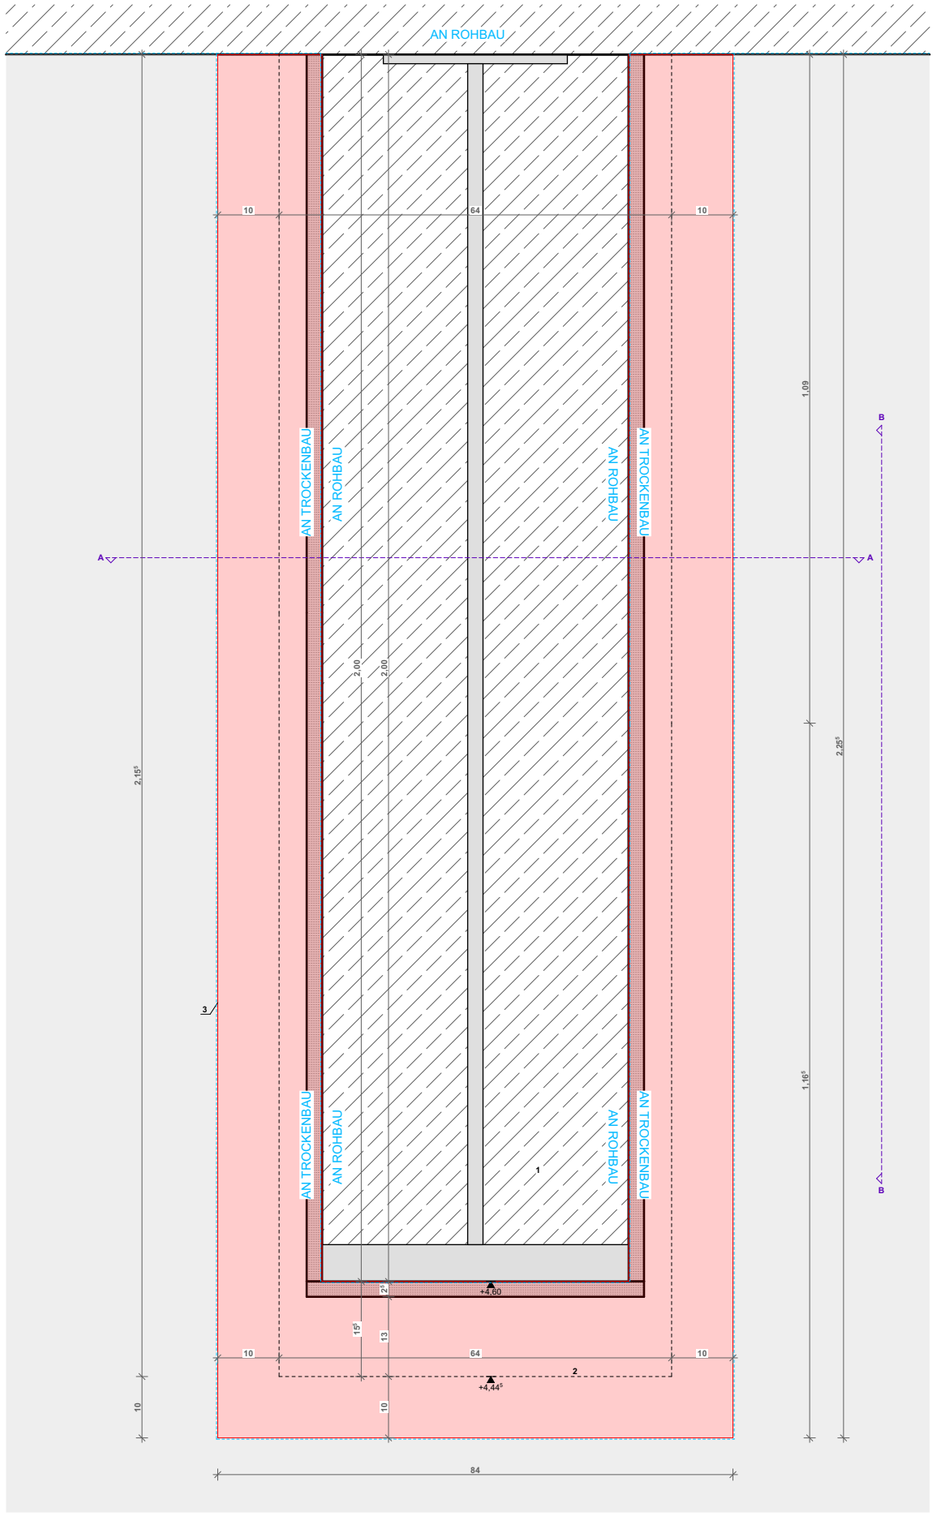

Ansicht VBT Sporthalle, Promatverkleidung

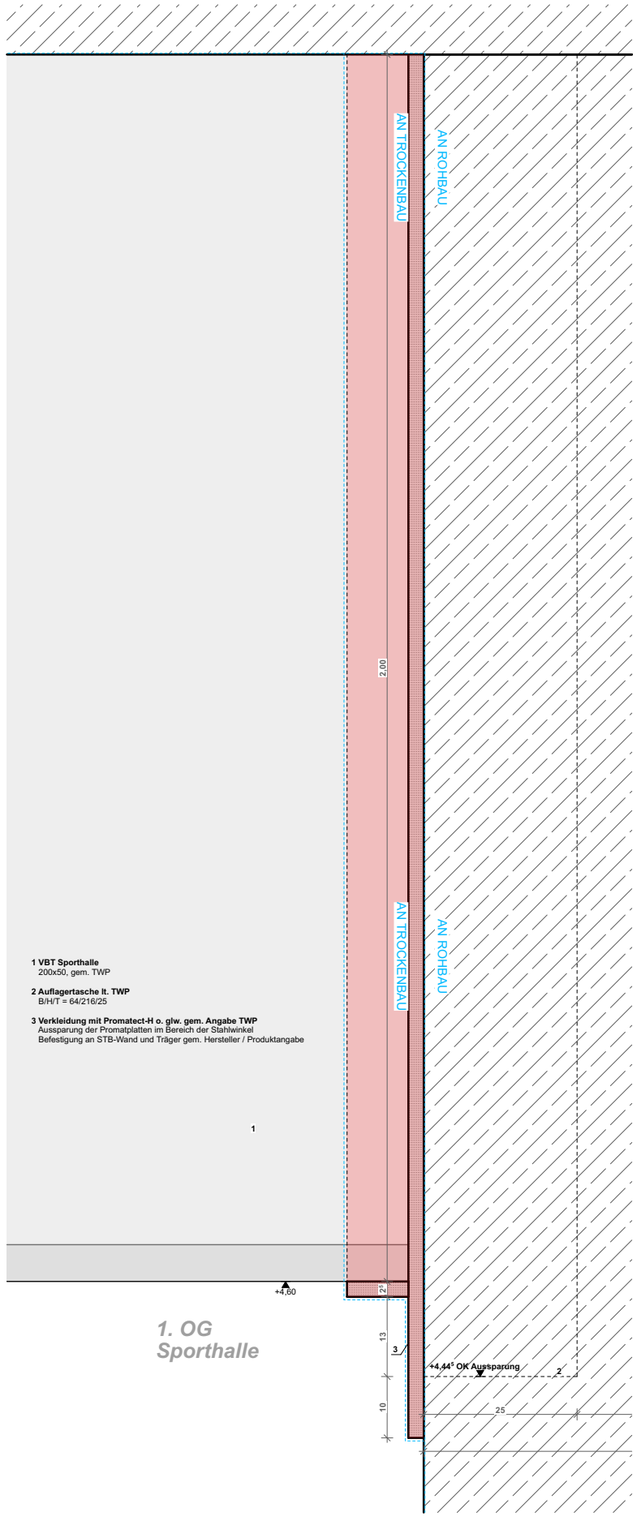

Schnitt B-B VBT Sporthalle, Promatverkleidung

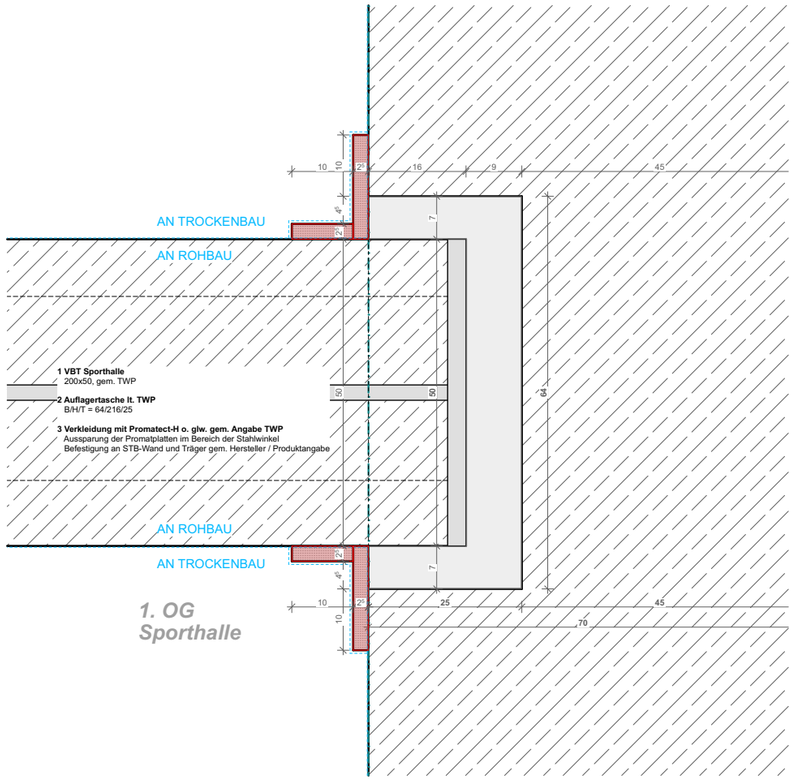

Grundriss / Schnitt A-A VBT Sporthalle, Promatverkleidung

Bauherr: **Landkreis Oberallgäu** Oberallgäuer Platz 2 87527 Sonthofen Tel.: +49 8321 612-0	Planung:	Index	Datum	Gez.	Änderung

Projekt: **Gertrud-von-le-Fort Gymnasium - Oberstdorf** **Erweiterung Gymnasium und Neubau Dreifeldsporthalle** Rubingerstrasse 8, 87561 Oberstdorf Flur Nr. 990	Planinhalt: **RO 1.021 Auflager VBT Sporthalle Nord / Süd, Promatverkleidung** Plancode: **6-ARC-RO-XX-XX-1021-00-F**				
	Planinhalt	Phase **LP6**	Freigabe	Datum Freigabe	Geprüft	Index **00**
	± 0,00 = **+792,40 üNHN**	Datum **11.05.26**	Maßstab **1:10**	Format **A3**	Gezeichnet	Projektleiter