


Achse E

2. OG
Flur


Achse 6

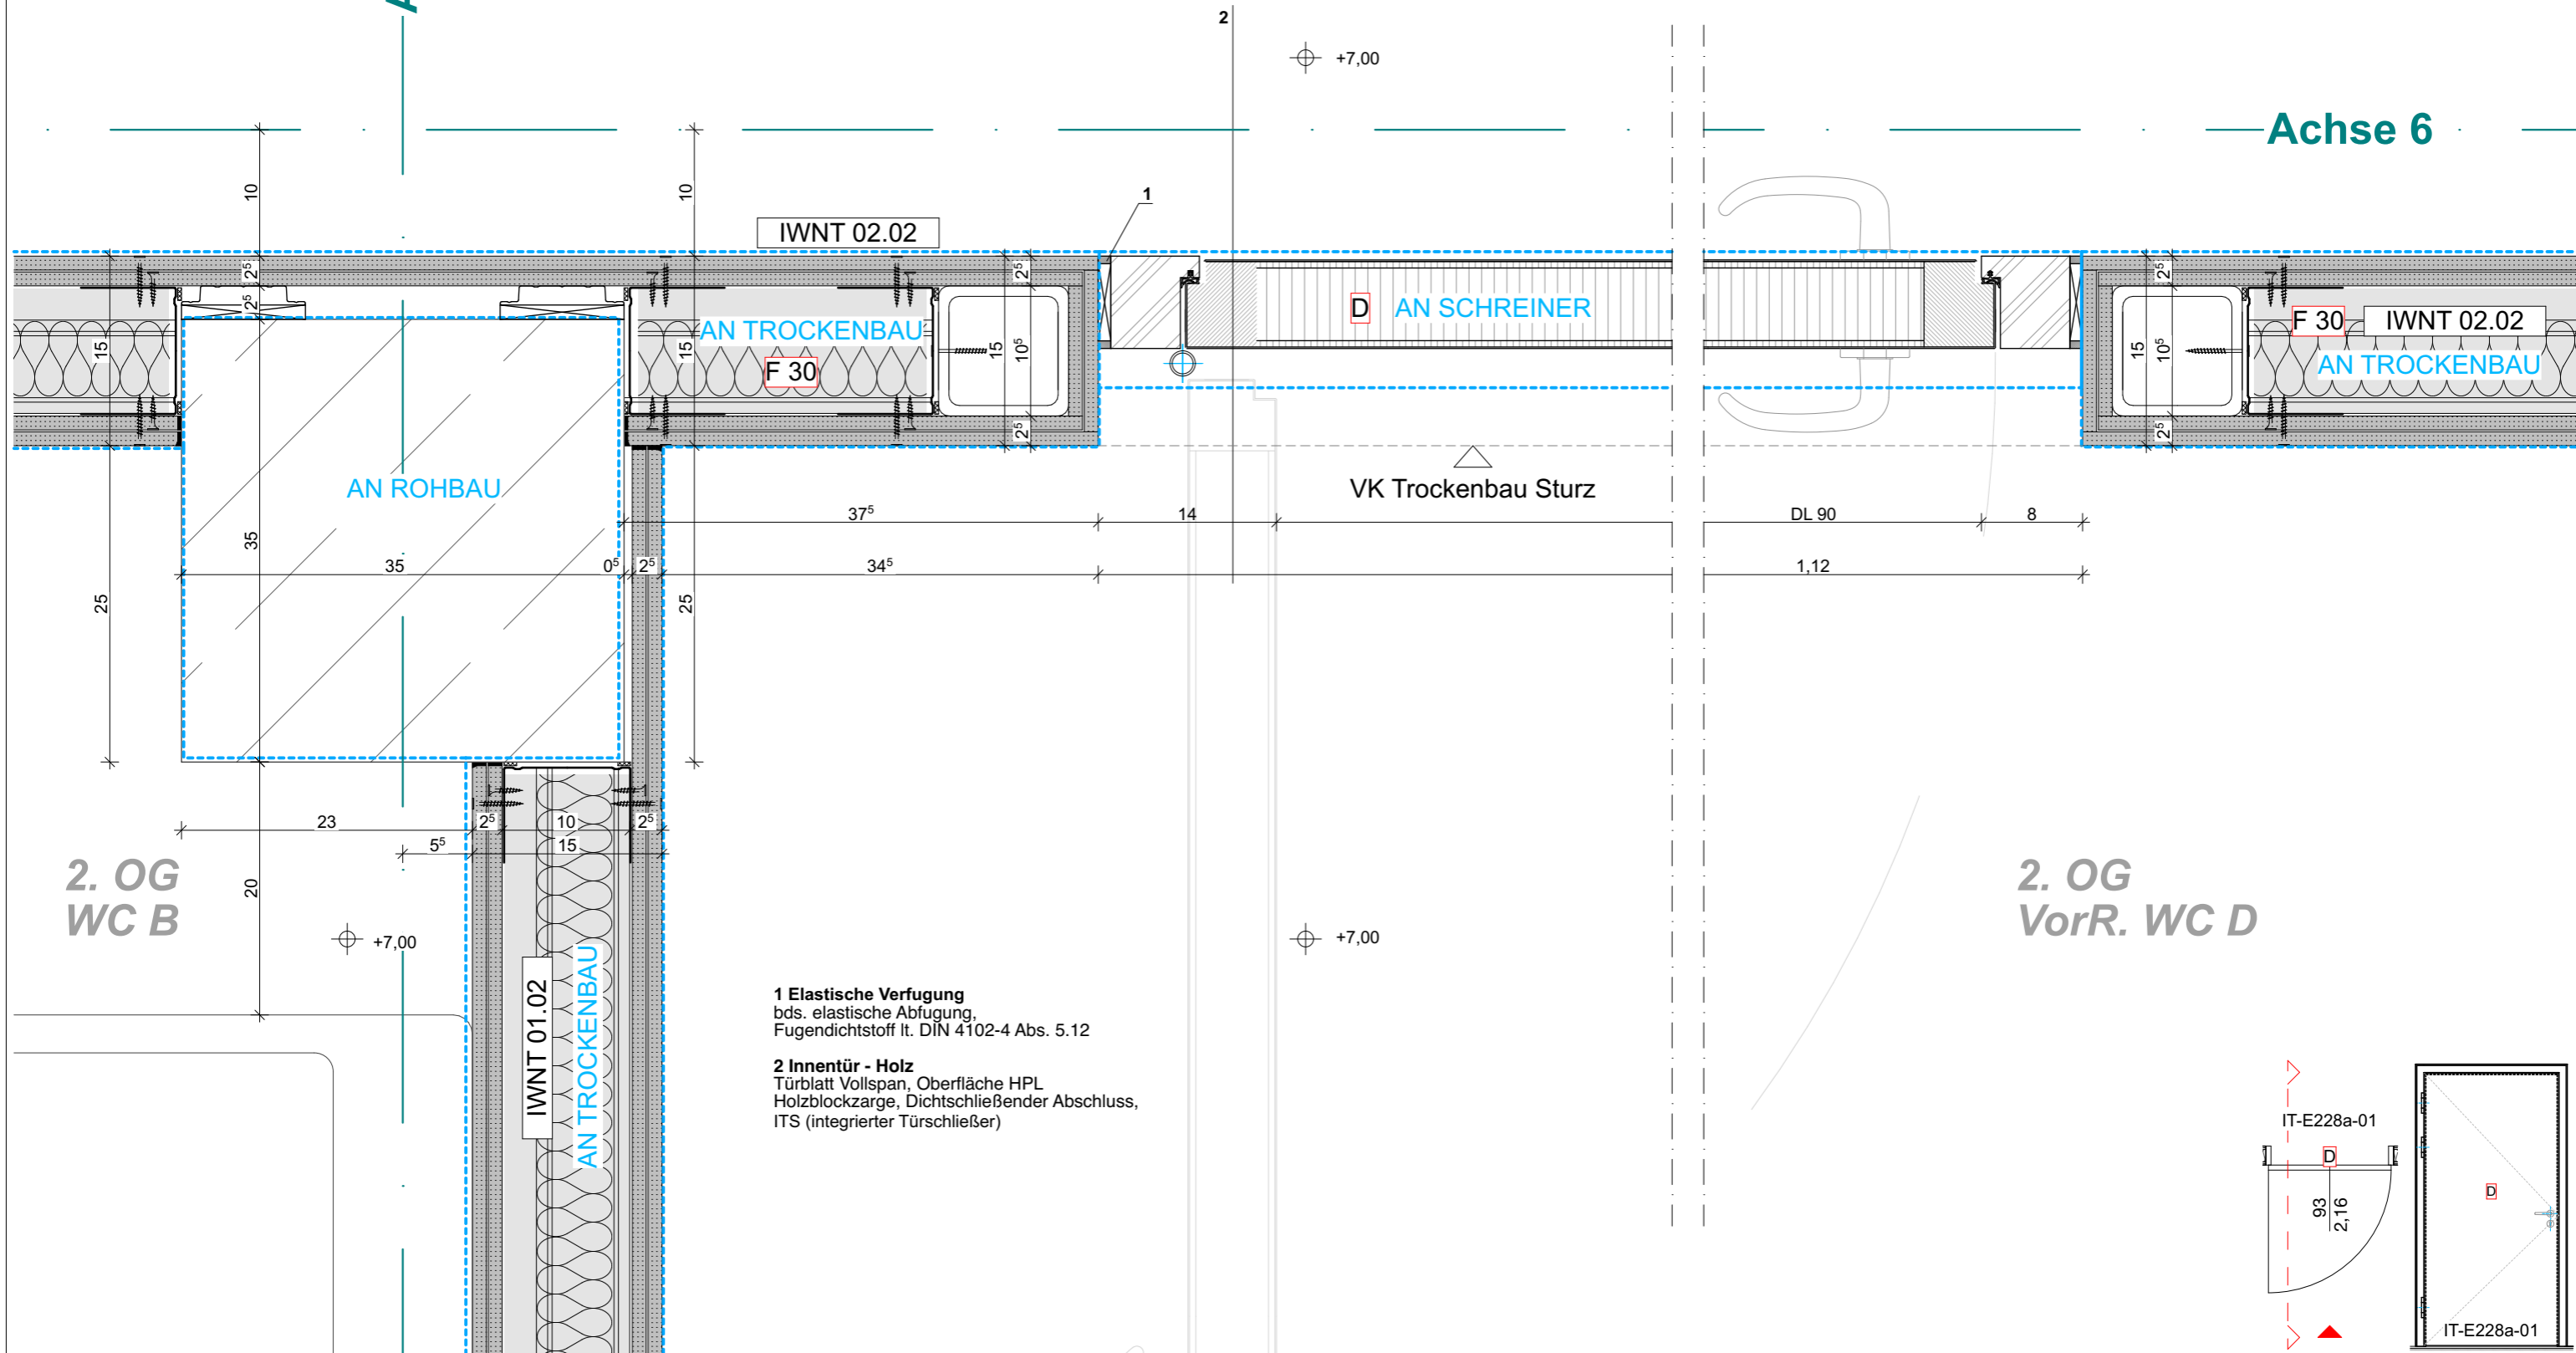

2. OG
WC B

2. OG
VorR. WC D

- 1 Elastische Verfugung**
bds. elastische Abfugung,
Fugendichtstoff lt. DIN 4102-4 Abs. 5.12
- 2 Innentür - Holz**
Türblatt Vollspan, Oberfläche HPL
Holzblockzarge, Dichtschließender Abschluss,
ITS (integrierter Türschließer)

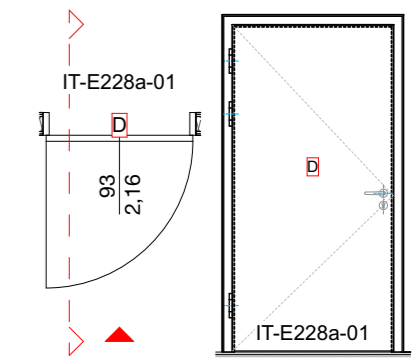

Bauherr:
Landkreis Oberallgäu
Oberallgäuer Platz 2
87527 Sonthofen
Tel.: +49 8321 612-0

Planung:

Index	Datum	Gez.	Änderung

Projekt:
Gertrud-von-le-Fort Gymnasium - Oberstdorf
Erweiterung Gymnasium und Neubau Dreifeldsporthalle
Rubingerstrasse 8, 87561 Oberstdorf
Flur Nr. 990

Planinhalt:
2 OG seitlicher Anschluss Tür Sanitärraum, Trockenbau an STB Stütze
Plancode:
6-ARC-TU-XX-XX-6060-00-F

Planinhalt	Phase	Freigabe	Datum Freigabe	Geprüft	Index
± 0,00 = +792,40 üNNH	LP6 Datum 11.05.26	Freigabe Maßstab 1:5	Datum Freigabe Format A3	Gezeichnet	Index 00 Projektleiter