GD 02.02

2,5 cm	Bituterrazzo Nutzschicht IC10
2,5 cm	Bituterrazzo mit FBH (Verlegung in Kupferrohre)
-	Rohglasvlies
4,2 cm	ETS Mehrschicht- Dämmplatte nach DIN EN 13169: verformungsbeständige Blähperlit- Dämmplatte; druckfeste Mineralwolle-Platte DES nach DIN 4108-10, dynamsiche Steifigkeit s' ≤ 40 MN/m³ , belastbar bis p ≤ 5 kN/m²
5,8 cm	Perlite Schüttung
30,0 cm	Stahlbetondecke lt. TWP

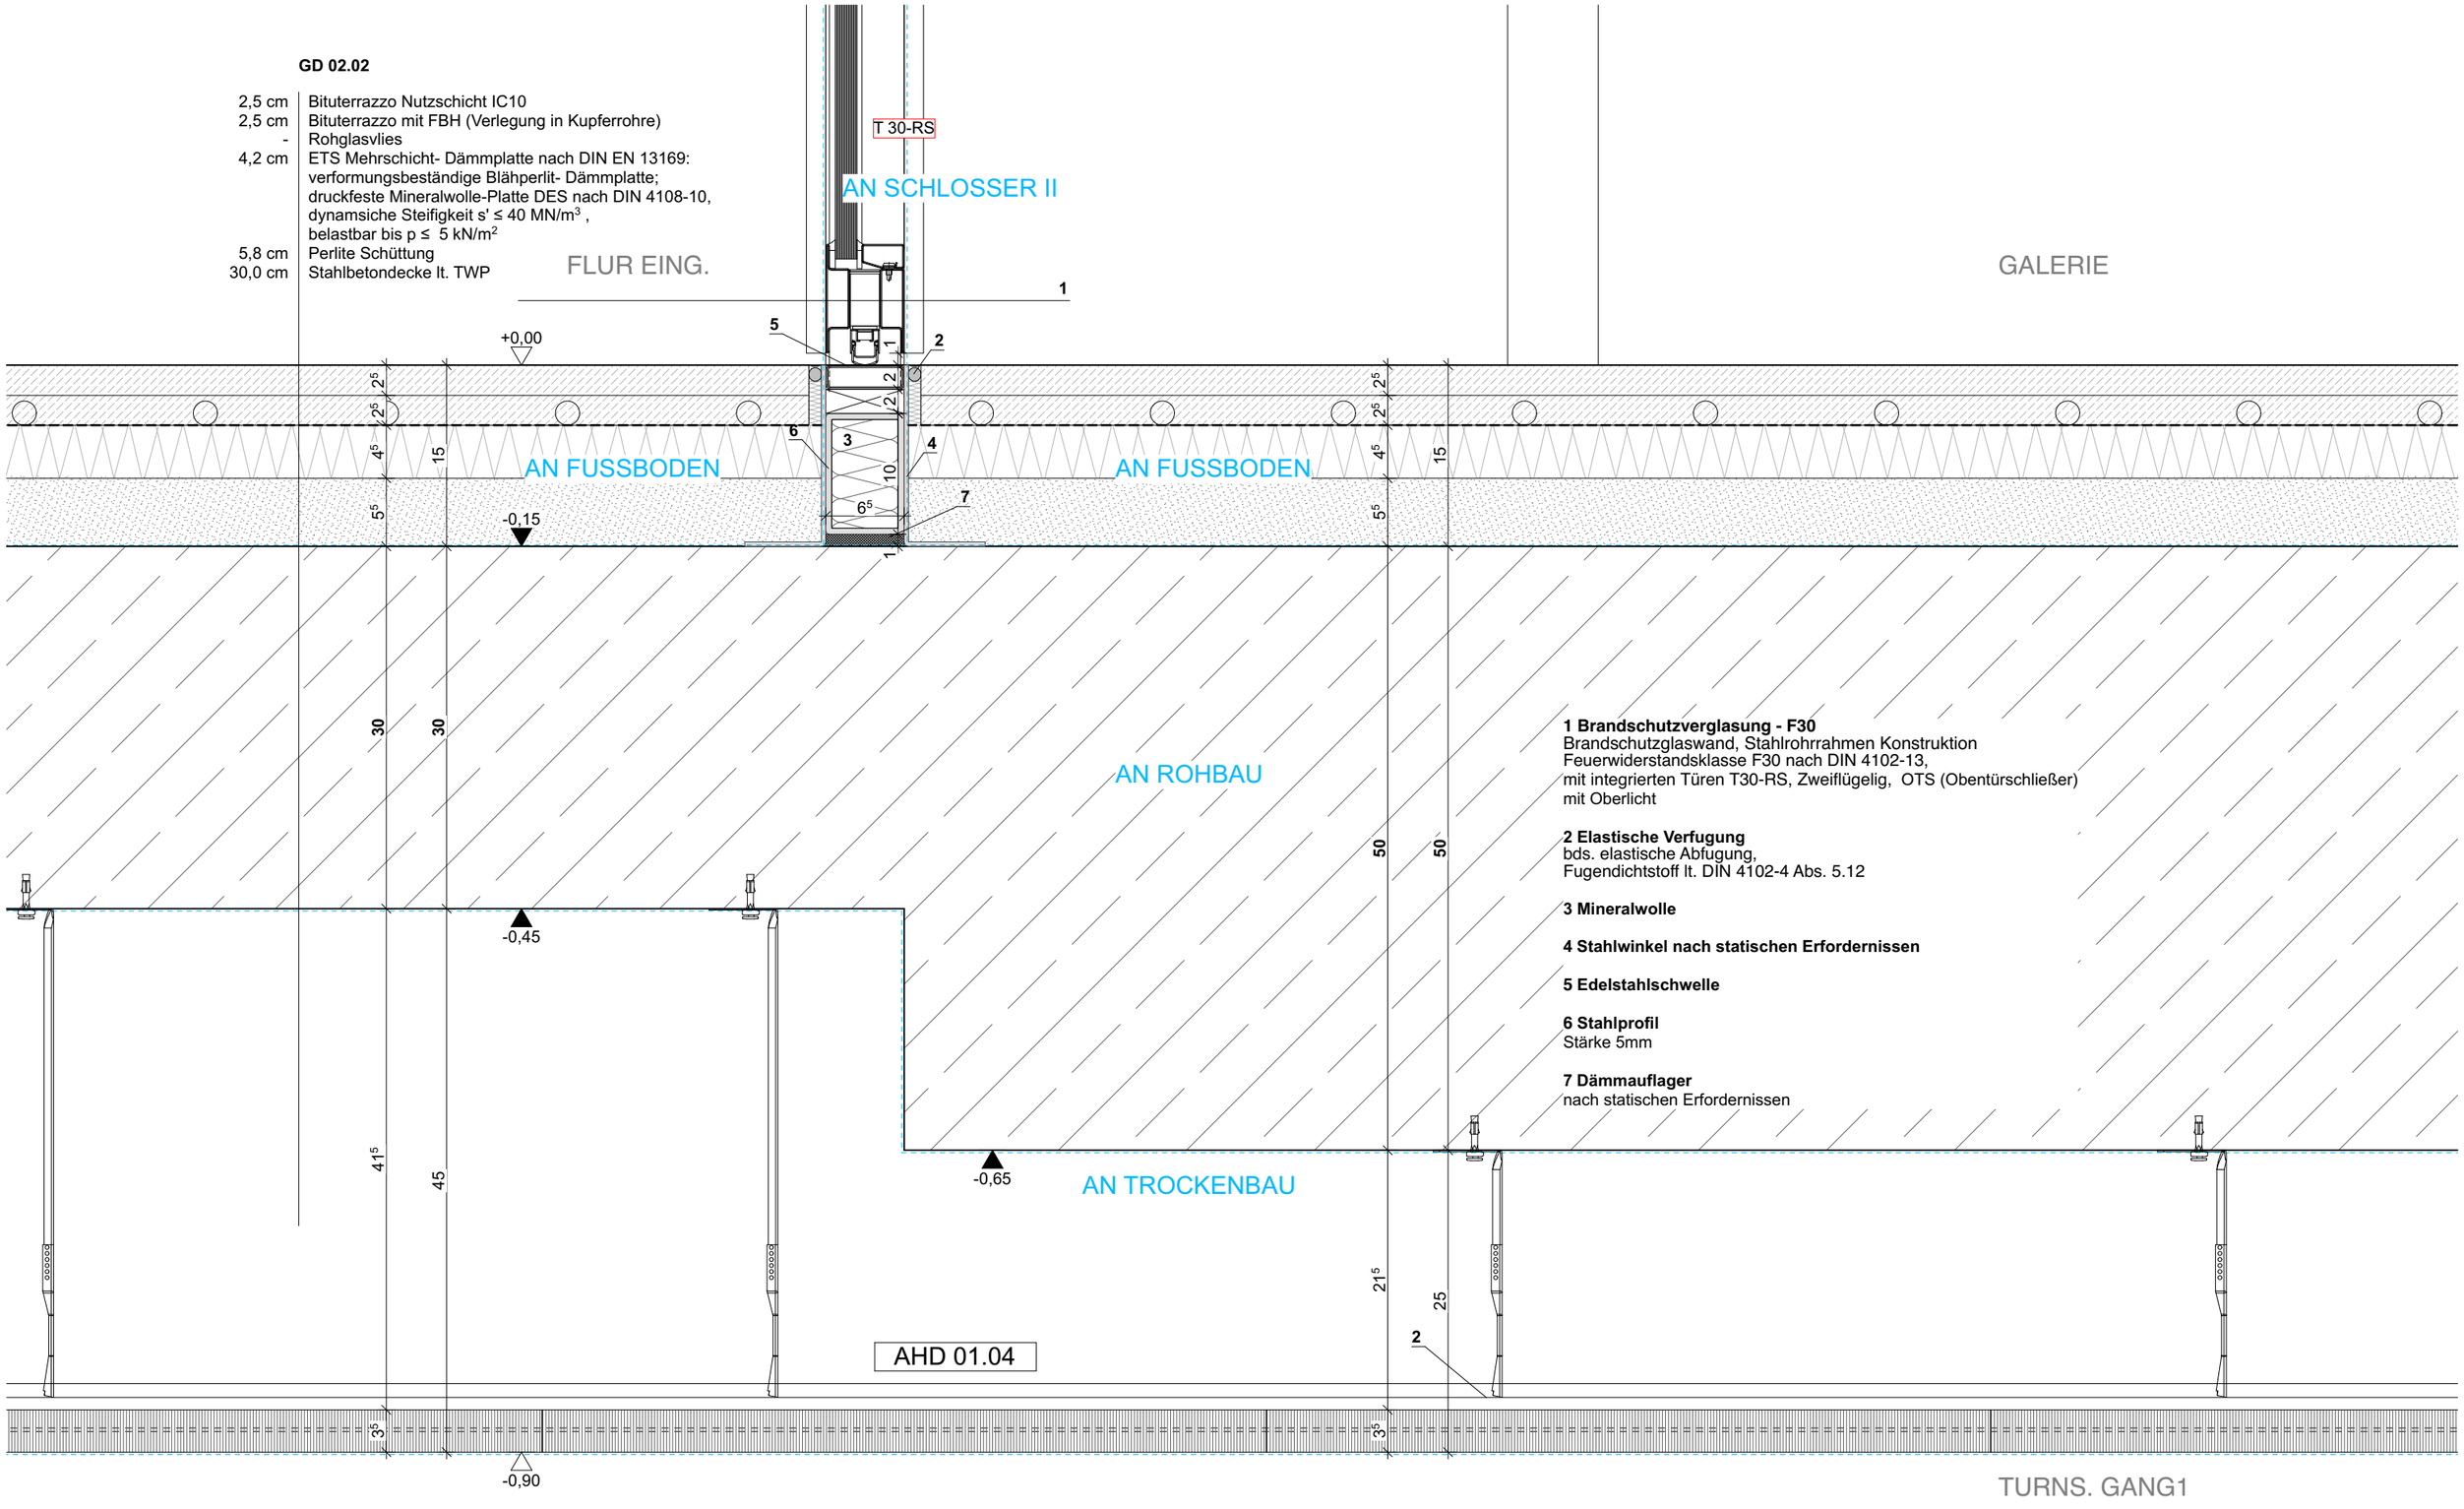

1 Brandschutzverglasung - F30
Brandschutzglaswand, Stahlrohrrahmen Konstruktion
Feuerwiderstandsklasse F30 nach DIN 4102-13,
mit integrierten Türen T30-RS, Zweiflügelig, OTS (Obentürschließer)
mit Oberlicht

2 Elastische Verfugung
bds. elastische Abfugung,
Fugendichtstoff lt. DIN 4102-4 Abs. 5.12

3 Mineralwolle

4 Stahlwinkel nach statischen Erfordernissen

5 Edelstahlschwelle

6 Stahlprofil
Stärke 5mm

7 Dämmauflager
nach statischen Erfordernissen

Bauherr:

Landkreis Oberallgäu
Oberallgäuer Platz 2
87527 Sonthofen
Tel.: +49 8321 612-0

Planung:

Index	Datum	Gez.	Änderung

Projekt:

Gertrud-von-le-Fort Gymnasium - Oberstdorf
Erweiterung Gymnasium und Neubau Dreifeldsporthalle

Rubingerstrasse 8, 87561 Oberstdorf
Flur Nr. 990

Planinhalt:
EG Pausenhalle Glastrennelement Stahlrohrrahmen Fluchttür T30-RS, Anschluss Stahlrohr, unten
Plancode:
6-ARC-TU-XX-XX-6087-00-F

Planinhalt	Phase	Freigabe	Datum Freigabe	Geprüft	Index
	LP6				**00**
± 0,00 =	Datum	Maßstab	Format	Gezeichnet	Projektleiter
+792,40 üNHN	**11.05.26**	**1:5**	**A3**		