


**1. OG**  
**Technik / Lüftung**

**1 Stahlblech Tür**  
Türblatt Stahlblech, T90,  
Stahlfassungszarge, n. statischer Erfordernis und Schallschutz

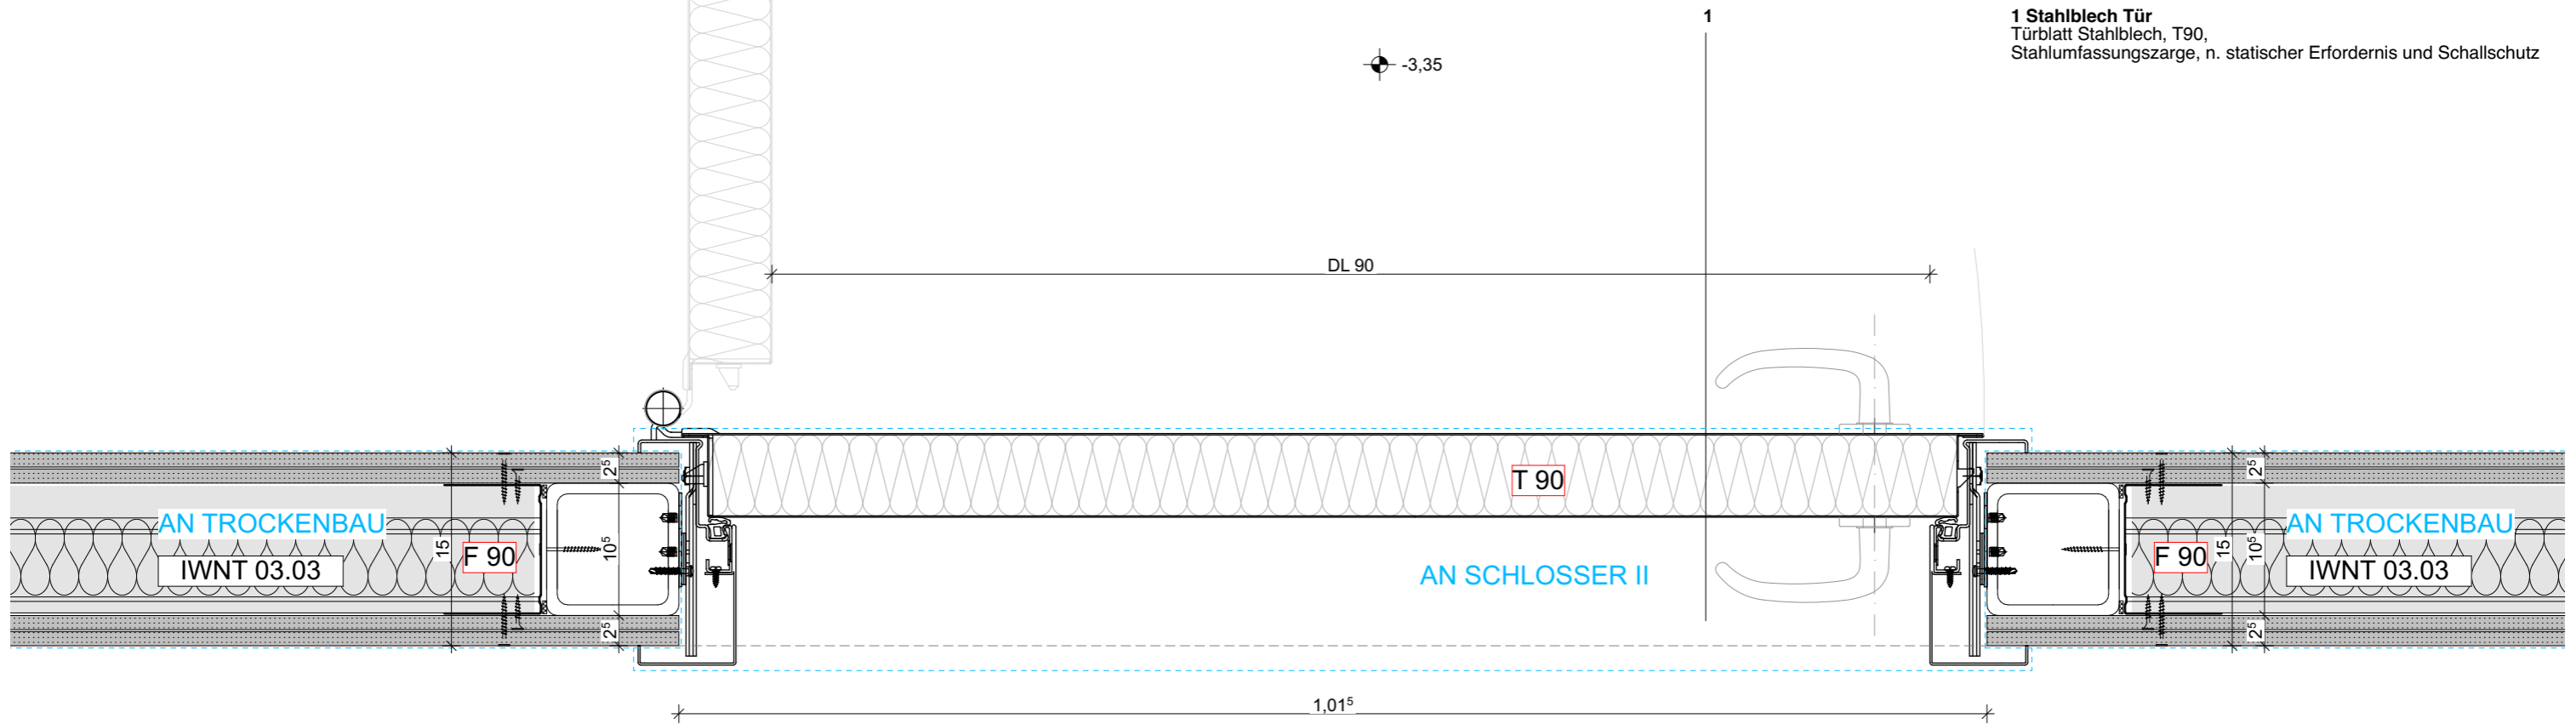

**1. OG**  
**SAA**

Bauherr:  
**Landkreis Oberallgäu**  
Oberallgäuer Platz 2  
87527 Sonthofen  
Tel.: +49 8321 612-0

Planung:

Index	Datum	Gez.	Änderung

Projekt:  
**Gertrud-von-le-Fort Gymnasium - Oberstdorf**  
**Erweiterung Gymnasium und Neubau Dreifeldsporthalle**  
Rubingerstrasse 8, 87561 Oberstdorf  
Flur Nr. 990

Planinhalt: <b>1OG Stahlfassungszarge Blechtür T90, Anschluss Trockenbau, seitlich</b>					
Plancode: <b>6-ARC-TU-XX-XX-6103-00-F</b>					
Planinhalt	Phase	Freigabe	Datum Freigabe	Geprüft	Index
± 0,00 = <b>+792,40 üNNH</b>	<b>LP6</b>				<b>00</b>
	Datum	Maßstab	Format	Gezeichnet	Projektleiter
	<b>11.05.26</b>	<b>1:5</b>	<b>A3</b>		