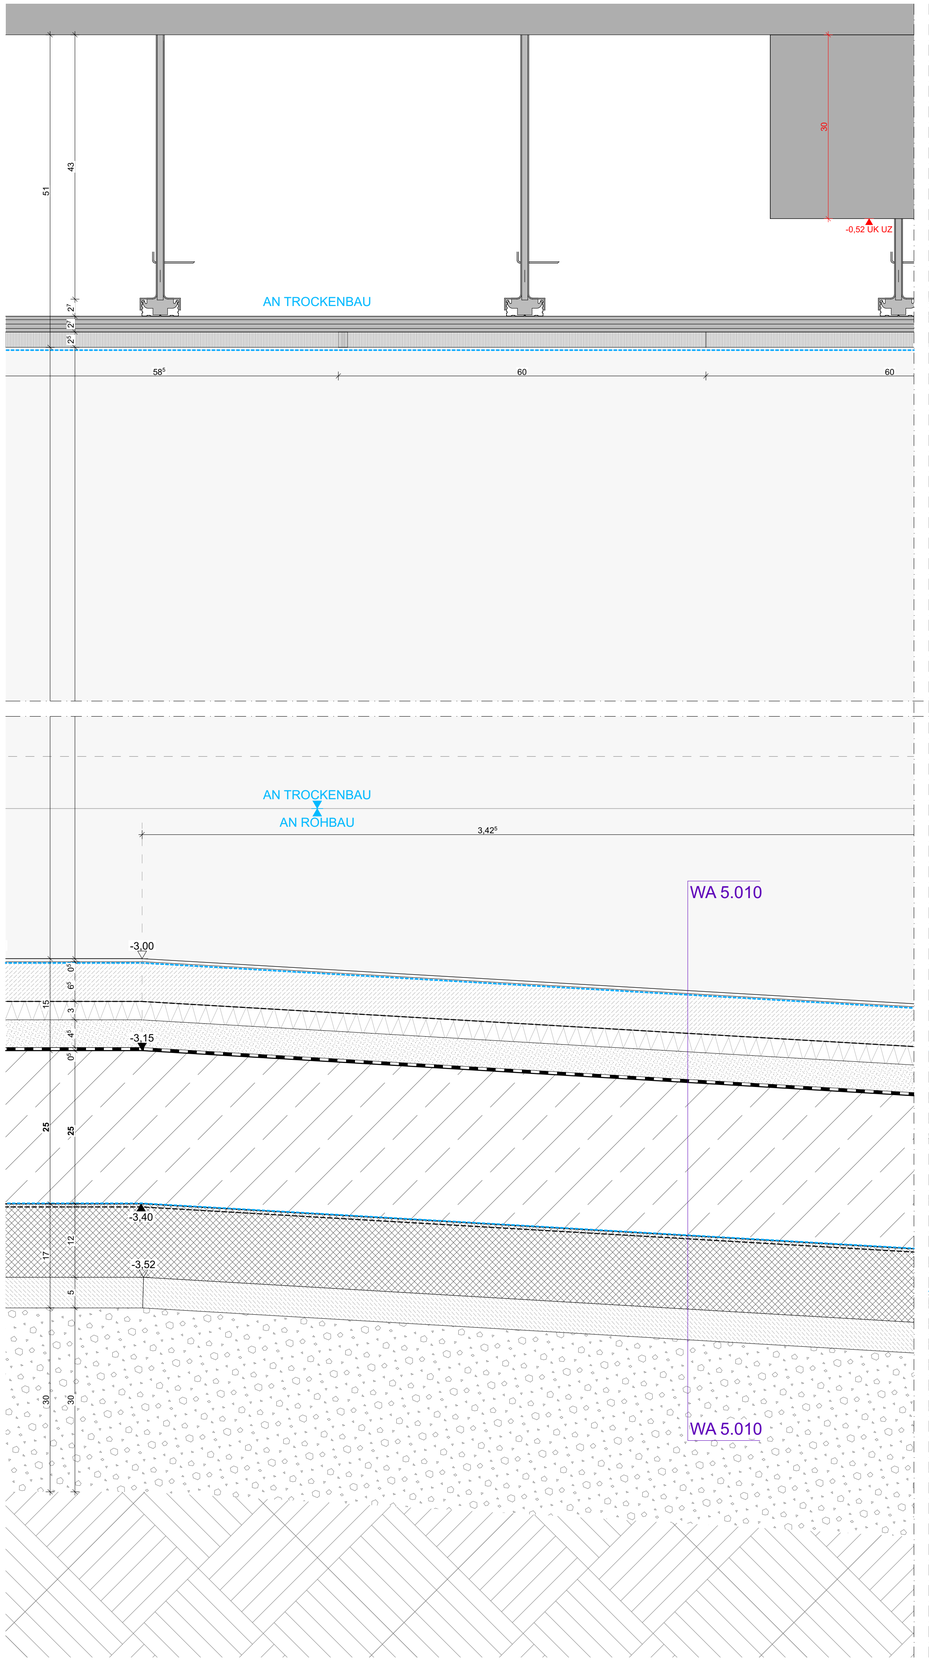

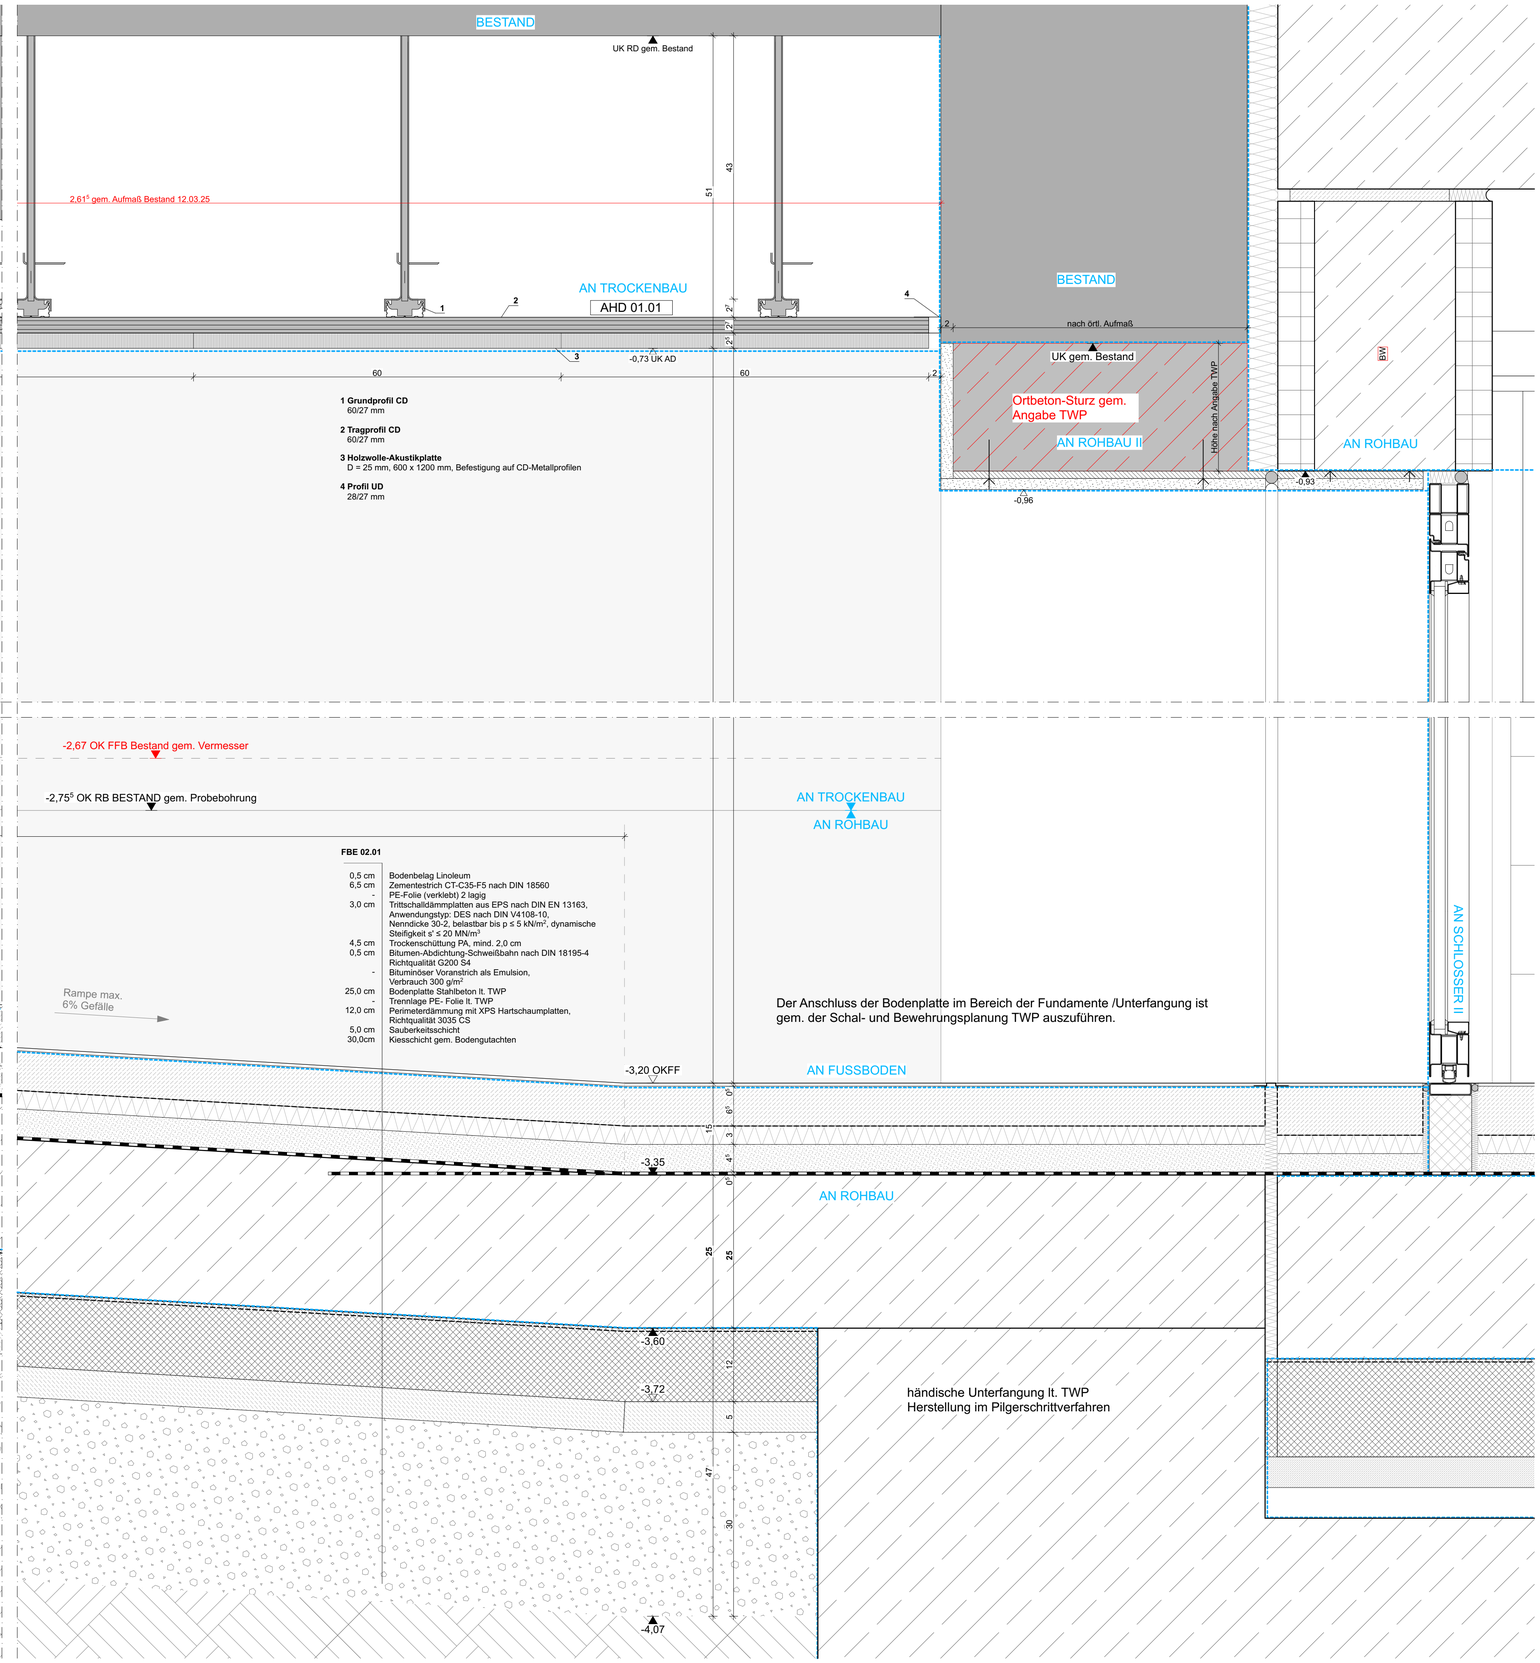

Bauherr: **Landkreis Oberallgäu** Oberallgäuer Platz 2 87527 Sonthofen Tel.: +49 8321 612-0	Planung:	Index / Datum / Gez. / Änderung	Projekt: **Gertrud-von-le-Fort Gymnasium - Oberstdorf** **Erweiterung Gymnasium und Neubau Dreifeldsporthalle** Rubingerstrasse 8, 87561 Oberstdorf Flur Nr. 990	Planinhalt: **WA 5.011 BT B UG_Längsschnitt Bereich Rampe** Plancode: **6-ARC-WA-XX-XX-5011-00-F**	

Planinhalt	Phase	Freigabe	Datum Freigabe	Geprüft	Index
	LP6				**00**
± 0,00 = **+792,40 üNHN**	Datum **11.05.26**	Maßstab **1:5**	Format **A1**	Gezeichnet	Projektleiter