


2. OG  
Flur

Achse D

Achse 6

- 1 **Kantholz**  
100x10mm
- 2 **Hutprofil**  
980x15mm
- 3 **Elastische Verfugung**  
bds. elastische Abfugung,  
Fugendichtstoff lt. DIN 4102-4 Abs. 5.12
- 4 **Innentür - Holz**  
Türblatt Vollspan, Oberfläche HPL  
Holzblockzarge, Dichtschließender Abschluss,  
mit GTS (Gleitschienentürschließer)
- 5 **Schraubankerplatte**
- 6 **Elastische Entkopplung**
- 7 **Mindestüberlappung der Beplankung**  
50 mm gem. Angabe Hersteller

⊕ +7,00

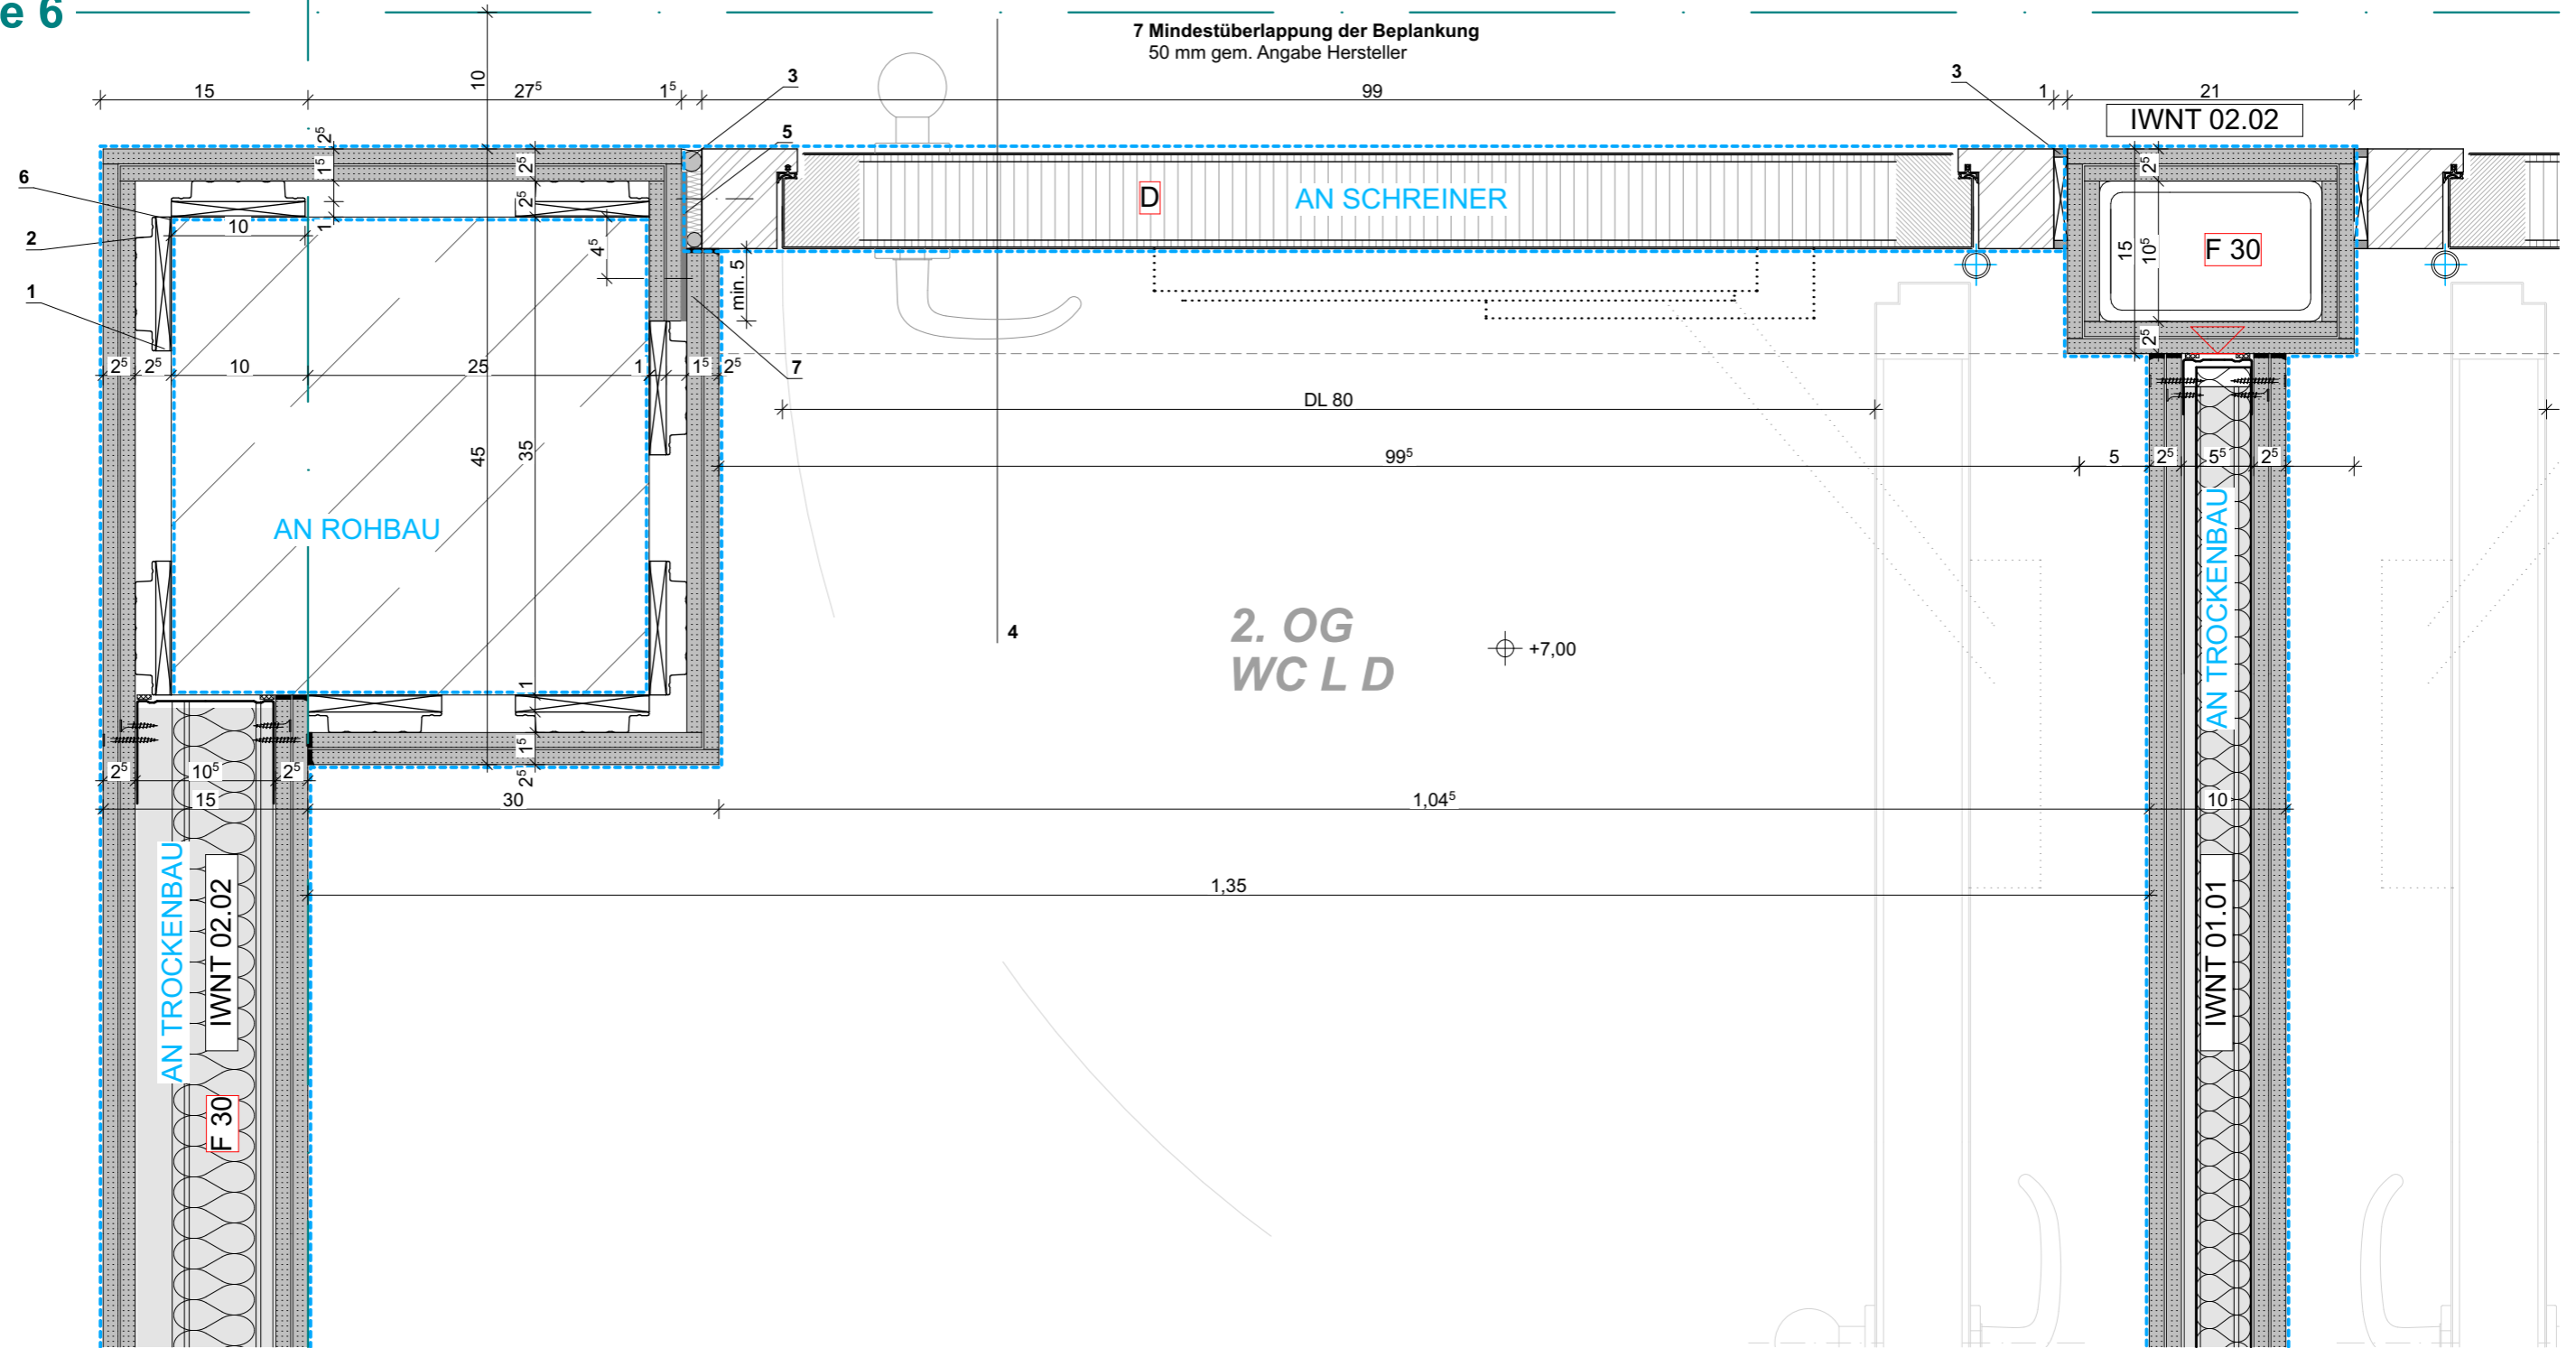

Bauherr:  
**Landkreis Oberallgäu**  
Oberallgäuer Platz 2  
87527 Sonthofen  
Tel.: +49 8321 612-0

Planung:

Index	Datum	Gez.	Änderung

Projekt:  
**Gertrud-von-le-Fort Gymnasium - Oberstdorf**  
Erweiterung Gymnasium und Neubau Dreifeldsporthalle  
Rubingerstrasse 8, 87561 Oberstdorf  
Flur Nr. 990

Planinhalt:  
**WA 5.021 20G, STB-Stütze Eck Anschluss Sanitärür, WC L D**  
Plancode:  
**6-ARC-WA-XX-XX-5021-00-F**

Planinhalt	Phase	Freigabe	Datum Freigabe	Geprüft	Index
± 0,00 = +792,40 üNNH	LP6 Datum 11.05.26	Maßstab 1:5	Format A3	Gezeichnet	00 Projektleiter