




2. OG  
Klassenraum 11

⊕ +7,00

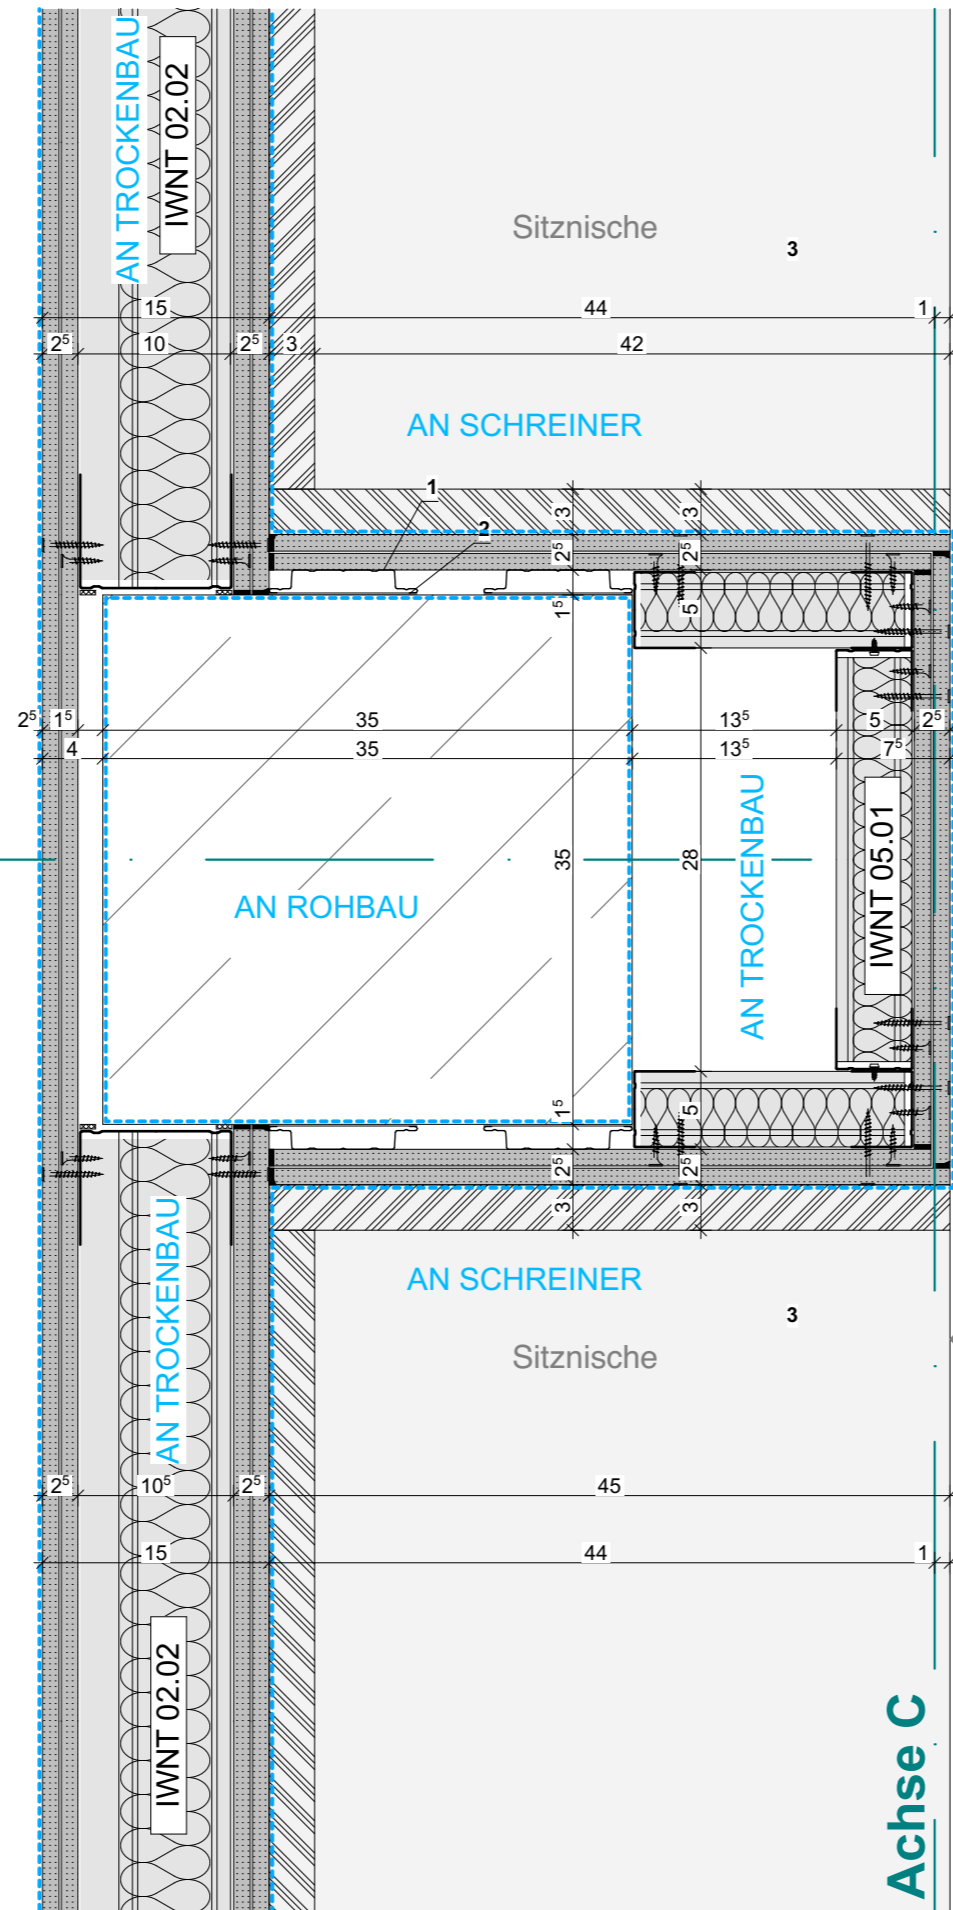

- 1 Hutprofil  
980x15mm
- 2 Elastische Entkopplung
- 3 Sitzbank (AN Schreiner)

Achse 5

2. OG  
Multizone 1

⊕ +7,00

Achse C

Bauherr:  
**Landkreis Oberallgäu**  
Oberallgäuer Platz 2  
87527 Sonthofen  
Tel.: +49 8321 612-0

Planung:

Index	Datum	Gez.	Änderung

Projekt:  
**Gertrud-von-le-Fort Gymnasium - Oberstdorf**  
Erweiterung Gymnasium und Neubau Dreifeldsporthalle  
Rubingerstrasse 8, 87561 Oberstdorf  
Flur Nr. 990

Planinhalt: <b>WA 5.022 20G, STB-Stütze zw. 2 Sitznischen</b>					
Plancode: <b>6-ARC-WA-XX-XX-5022-00-F</b>					
Planinhalt	Phase	Freigabe	Datum Freigabe	Geprüft	Index
± 0,00 = <b>+792,40 üNNH</b>	Datum <b>11.05.26</b>	Maßstab <b>1:5</b>	Format <b>A3</b>	Gezeichnet	Projektleiter
					<b>00</b>