


2. OG
Klassenraum 15

2. OG
Klassenraum 16

⊕ +7,00

⊕ +7,00

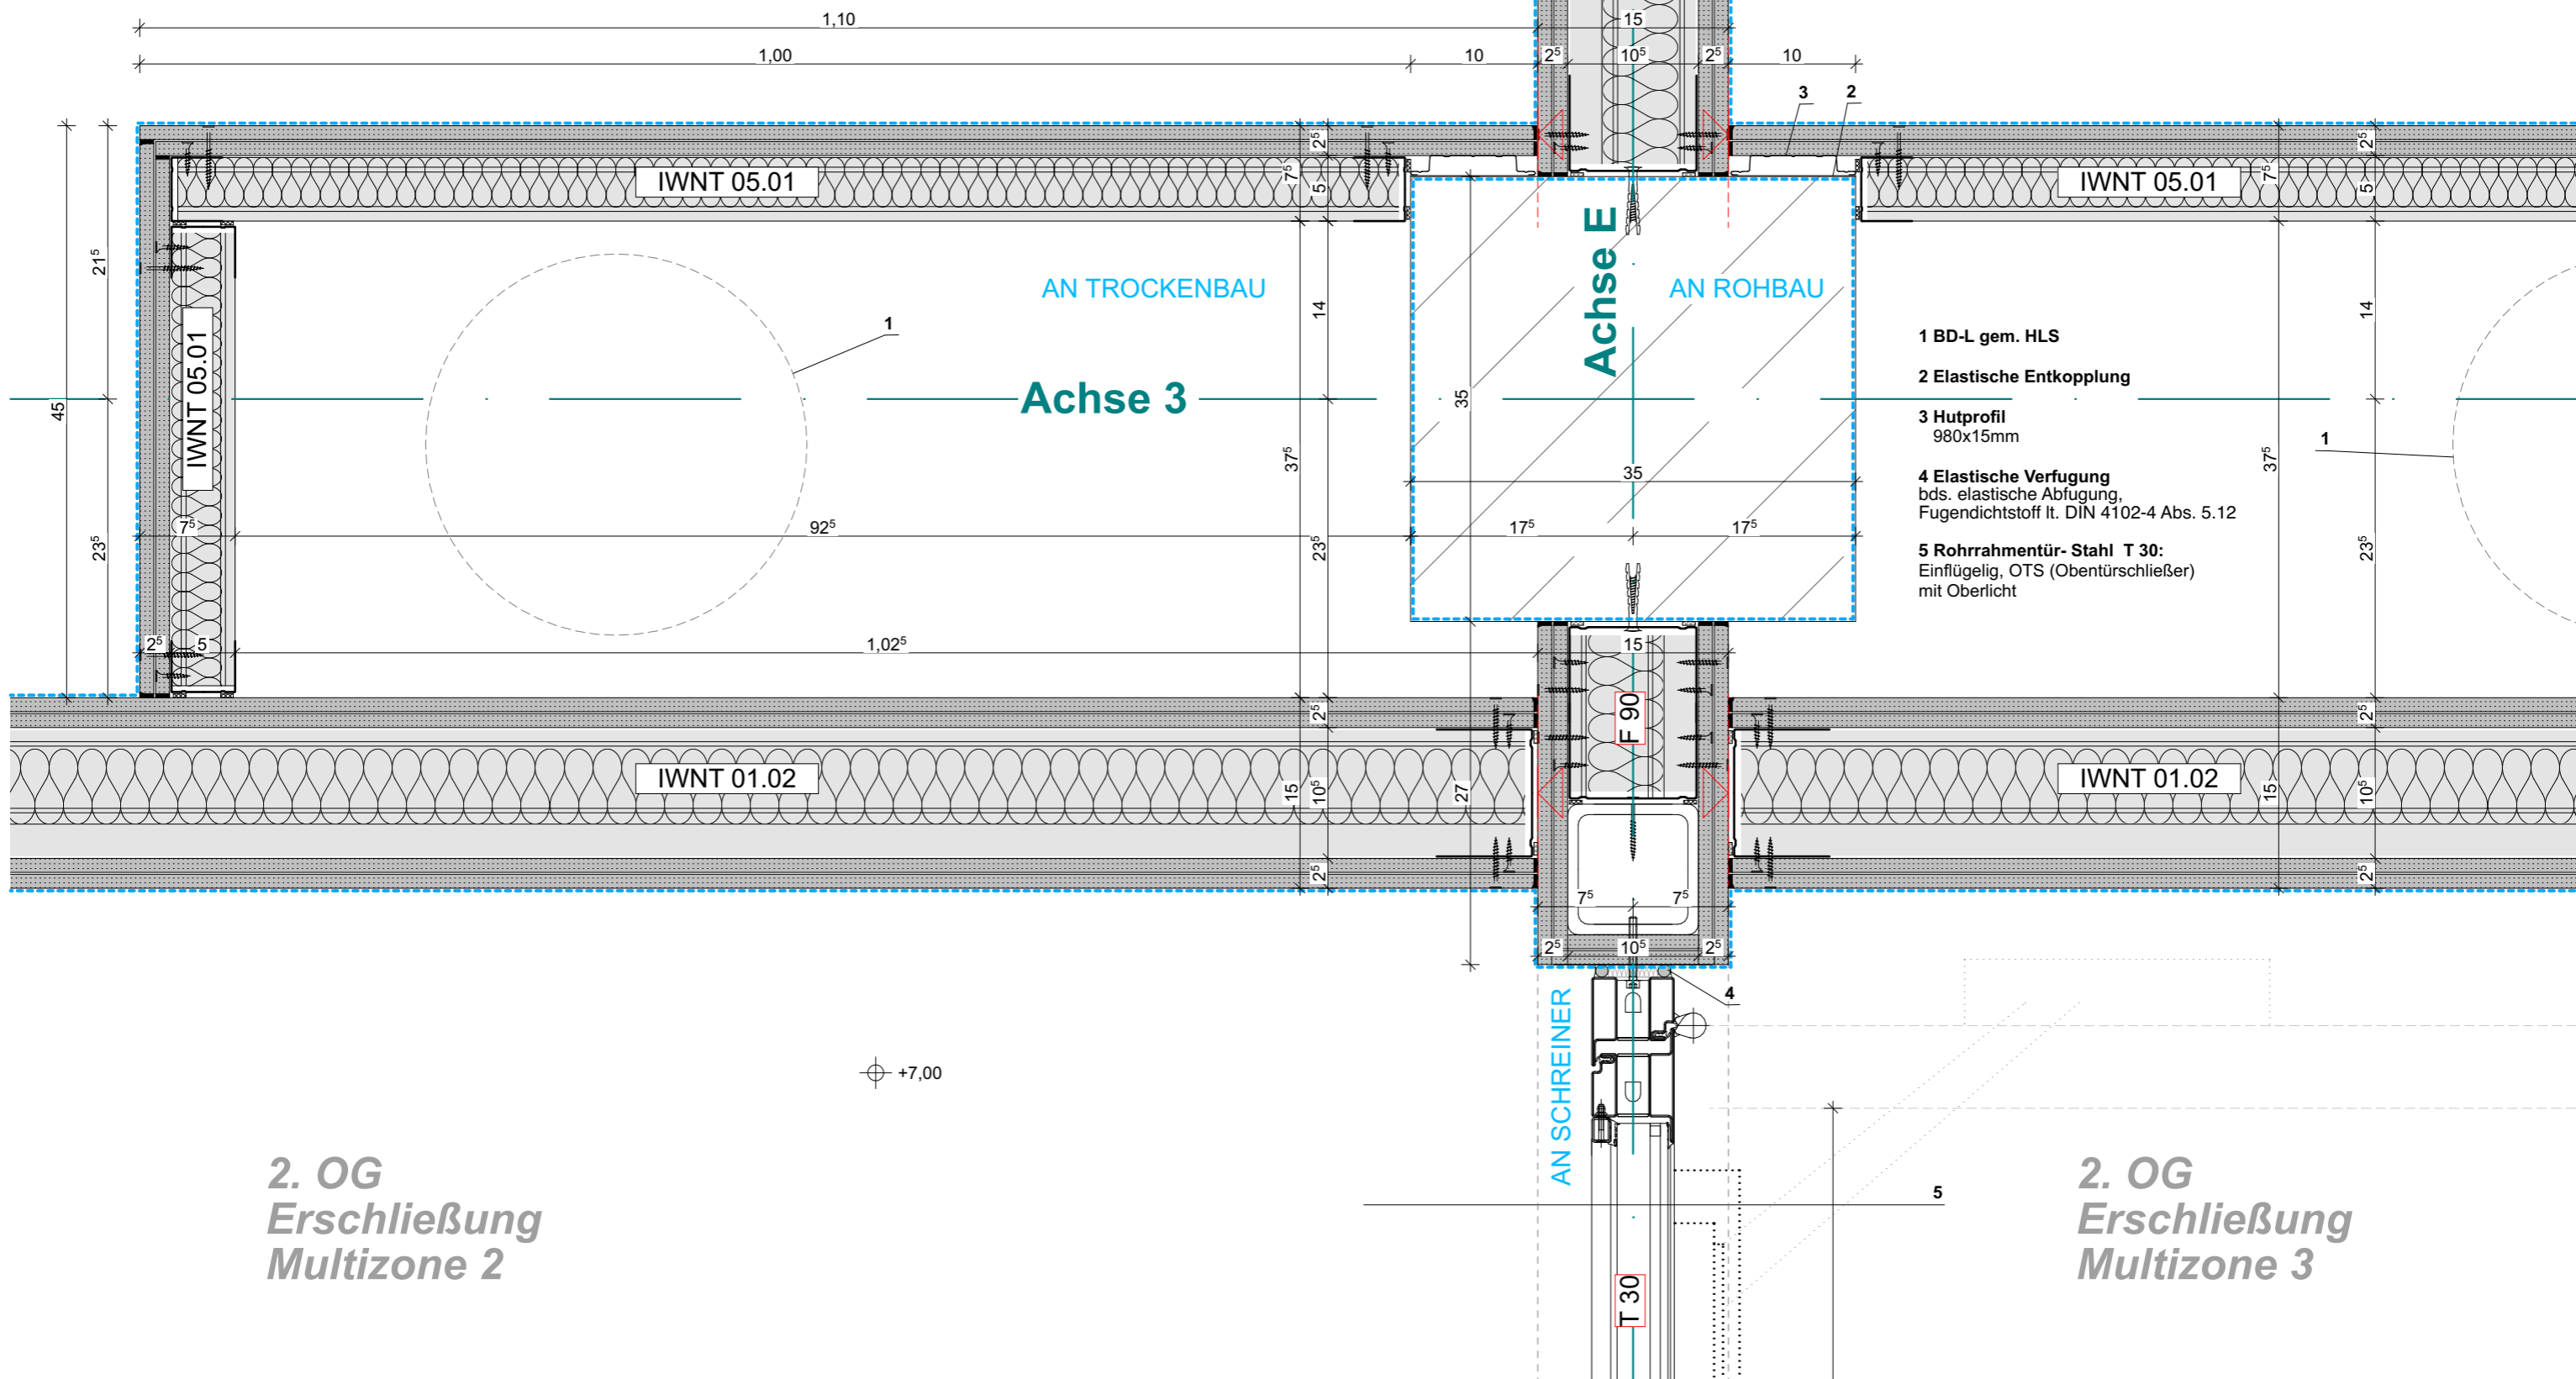

- 1 BD-L gem. HLS
- 2 Elastische Entkopplung
- 3 Hutprofil 980x15mm
- 4 Elastische Verfugung bds. elastische Abfugung, Fugendichtstoff lt. DIN 4102-4 Abs. 5.12
- 5 Rohrrahmentür- Stahl T 30: Einflügelig, OTS (Obentürschließer) mit Oberlicht

2. OG
Erschließung
Multizone 2

2. OG
Erschließung
Multizone 3

Bauherr:
Landkreis Oberallgäu
Oberallgäuer Platz 2
87527 Sonthofen
Tel.: +49 8321 612-0

Planung:

Index	Datum	Gez.	Änderung

Projekt:
Gertrud-von-le-Fort Gymnasium - Oberstdorf
Erweiterung Gymnasium und Neubau Dreifeldsporthalle
Rubingerstrasse 8, 87561 Oberstdorf
Flur Nr. 990

Planinhalt: WA 5.024 20G, STB-Stütze zw. Klasse 15 u. 16 Anschluss F90					
Plancode: 6-ARC-WA-XX-XX-5024-00-F					
Planinhalt	Phase	Freigabe	Datum Freigabe	Geprüft	Index
± 0,00 = +792,40 üNNH	LP6				00
	Datum	Maßstab	Format	Gezeichnet	Projektleiter
	11.05.26	1:5	A3		