2. OG
Multizone 2

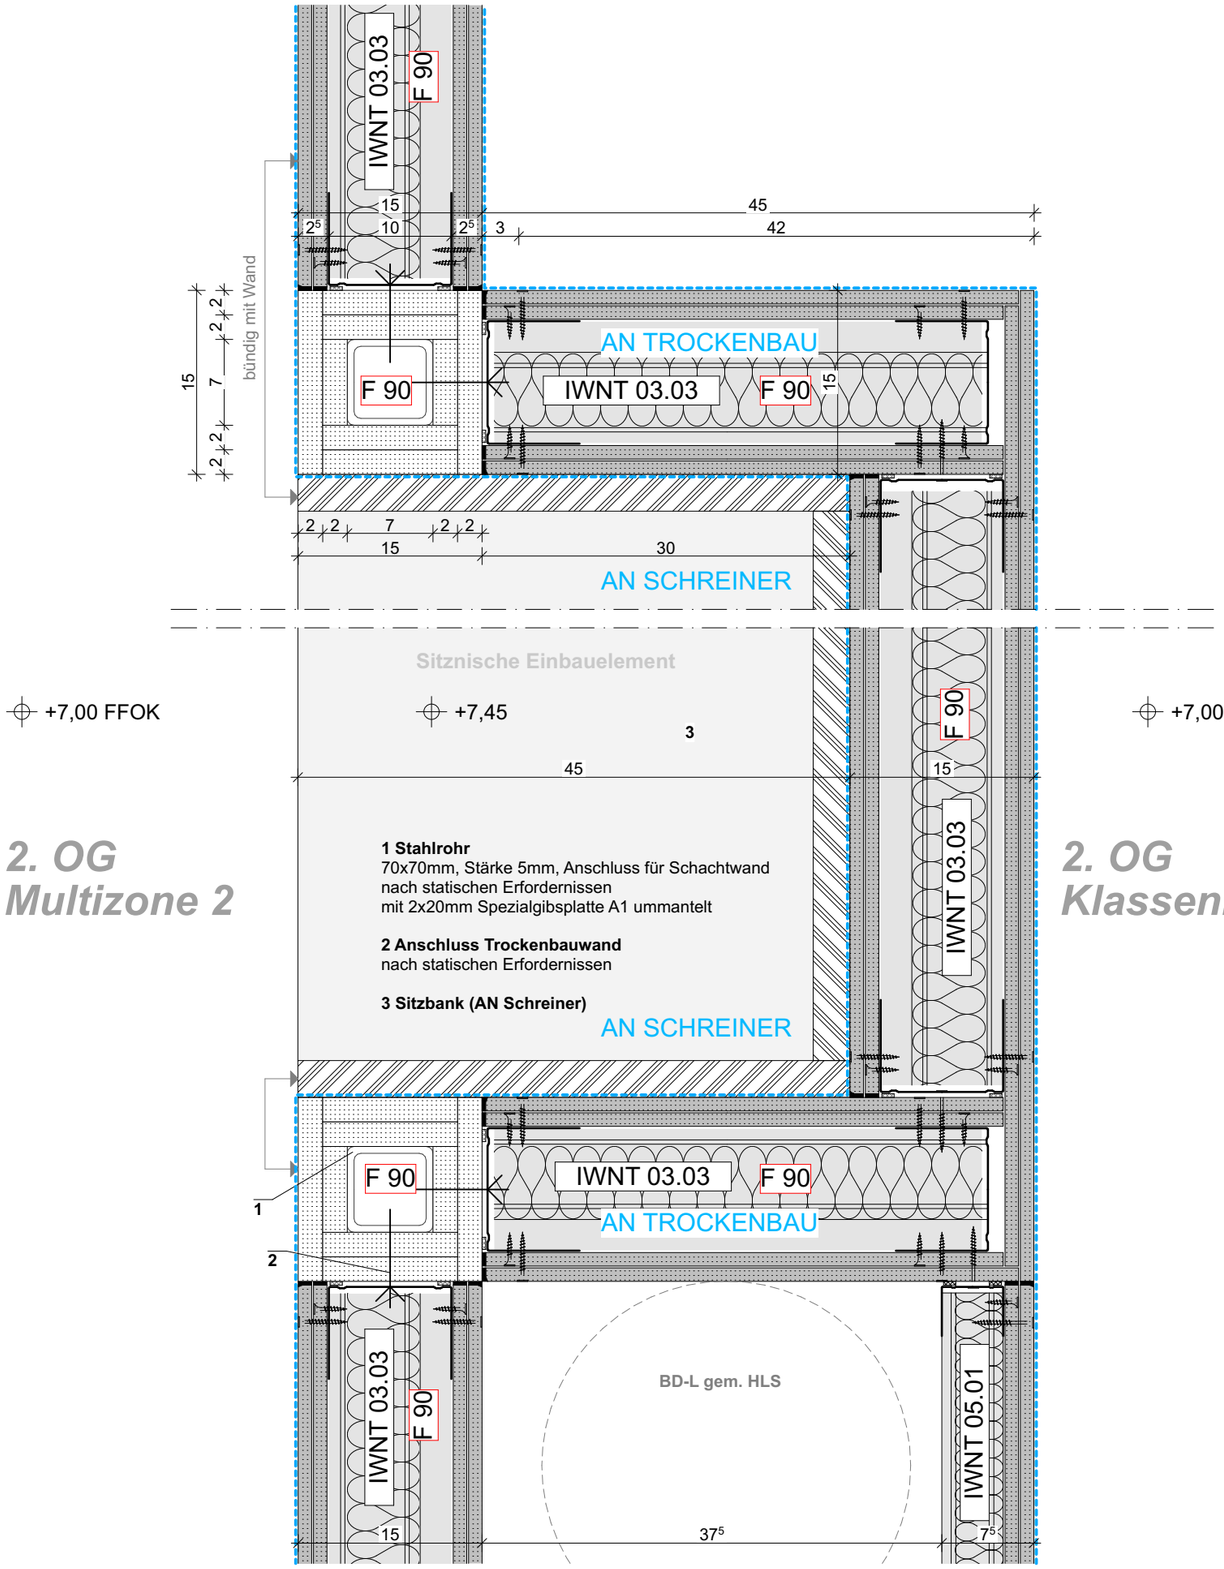

2. OG
Klassenraum 12

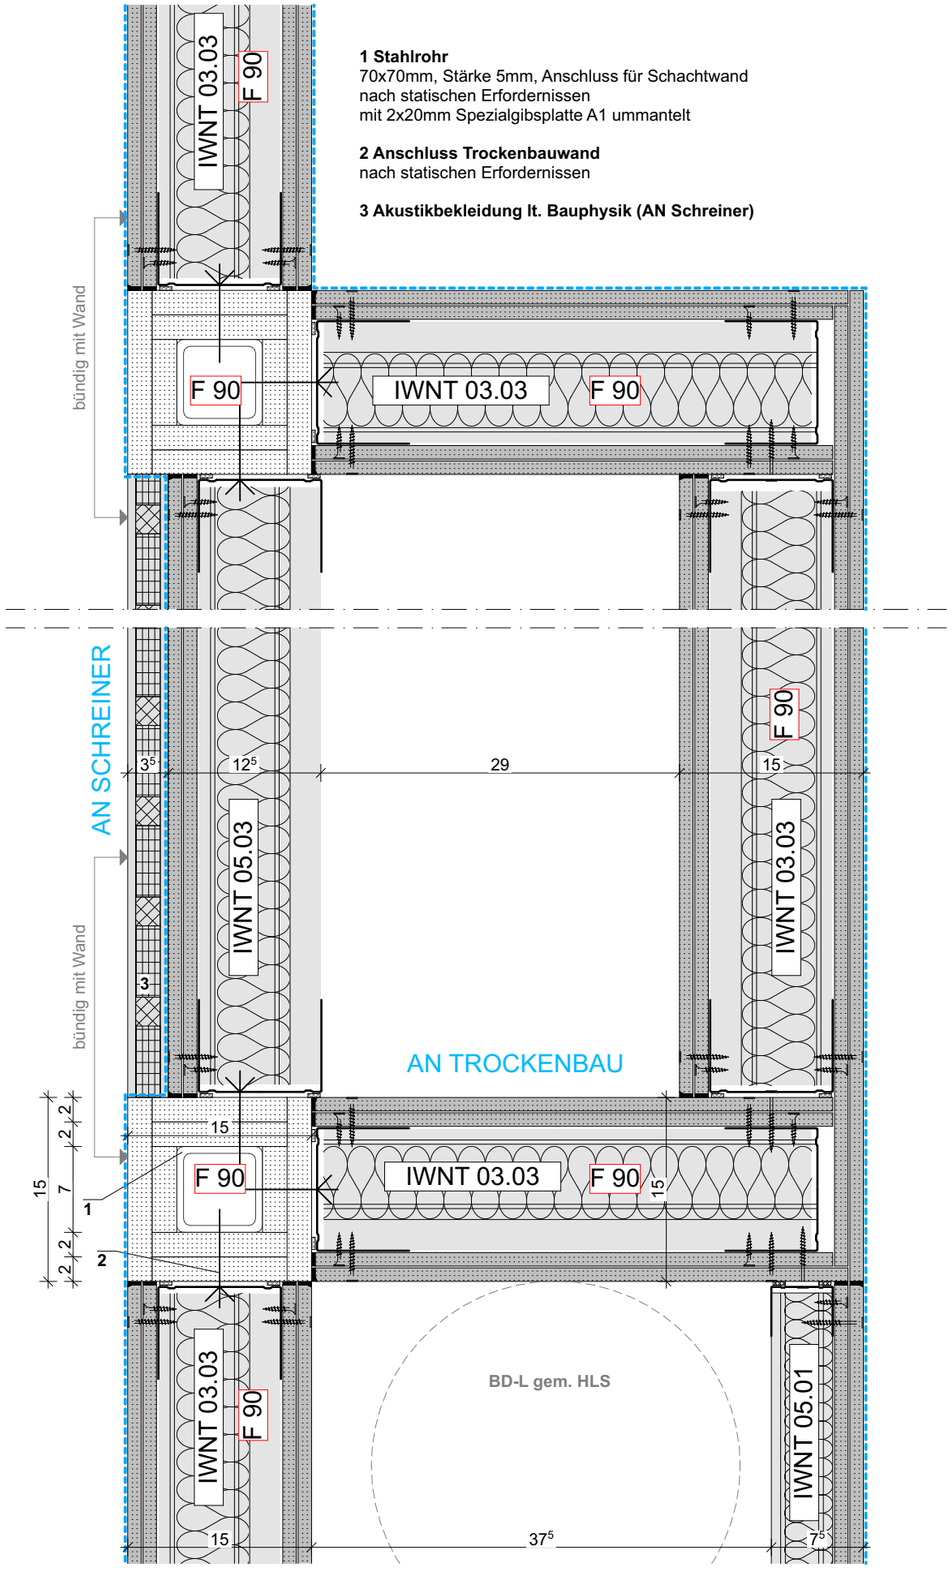

Bauherr: **Landkreis Oberallgäu** Oberallgäuer Platz 2 87527 Sonthofen Tel.: +49 8321 612-0	Planung:	Index / Datum / Gez. / Änderung		Projekt: **Gertrud-von-le-Fort Gymnasium - Oberstdorf** **Erweiterung Gymnasium und Neubau Dreifeldsporthalle** Rubingerstrasse 8, 87561 Oberstdorf Flur Nr. 990	Planinhalt: **WA 5.037 Seitlicher Anschluss Sitznische, F90, Akustikbekleidung, SN A-A / B-B** Plancode: **6-ARC-WA-XX-XX-5037-00-F**

Planinhalt	Phase	Freigabe	Datum Freigabe	Geprüft	Index
	LP6				**00**
± 0,00 =	Datum	Maßstab	Format	Gezeichnet	Projektleiter
+792,40 üNHN	**11.05.26**	**1:5**	**A3**		