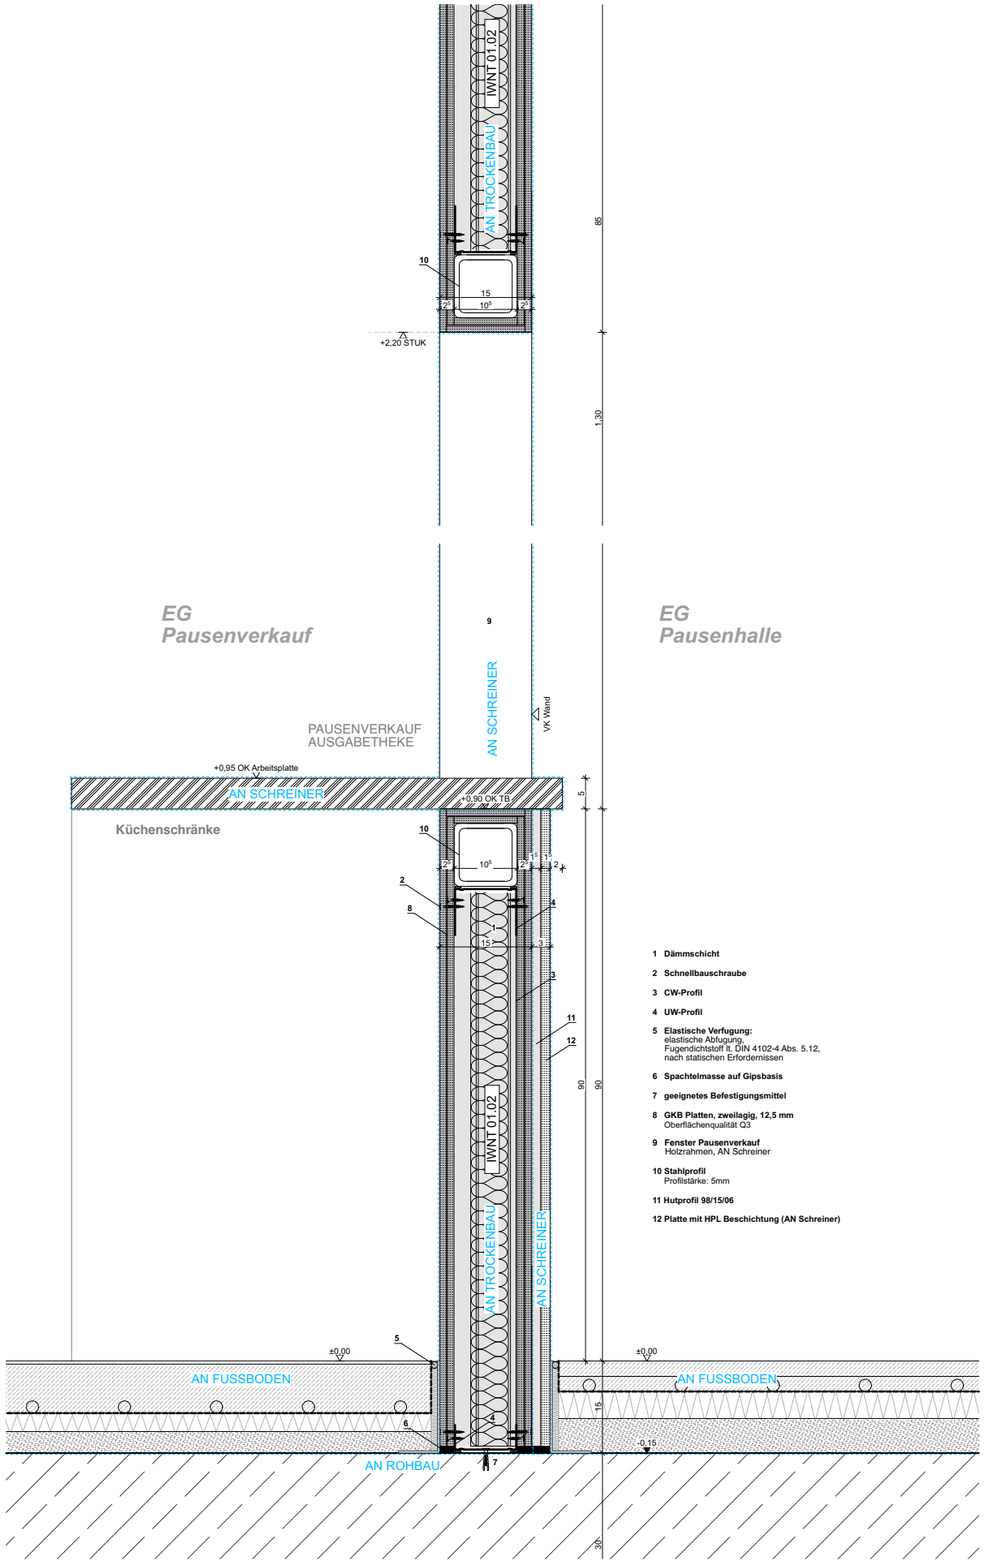

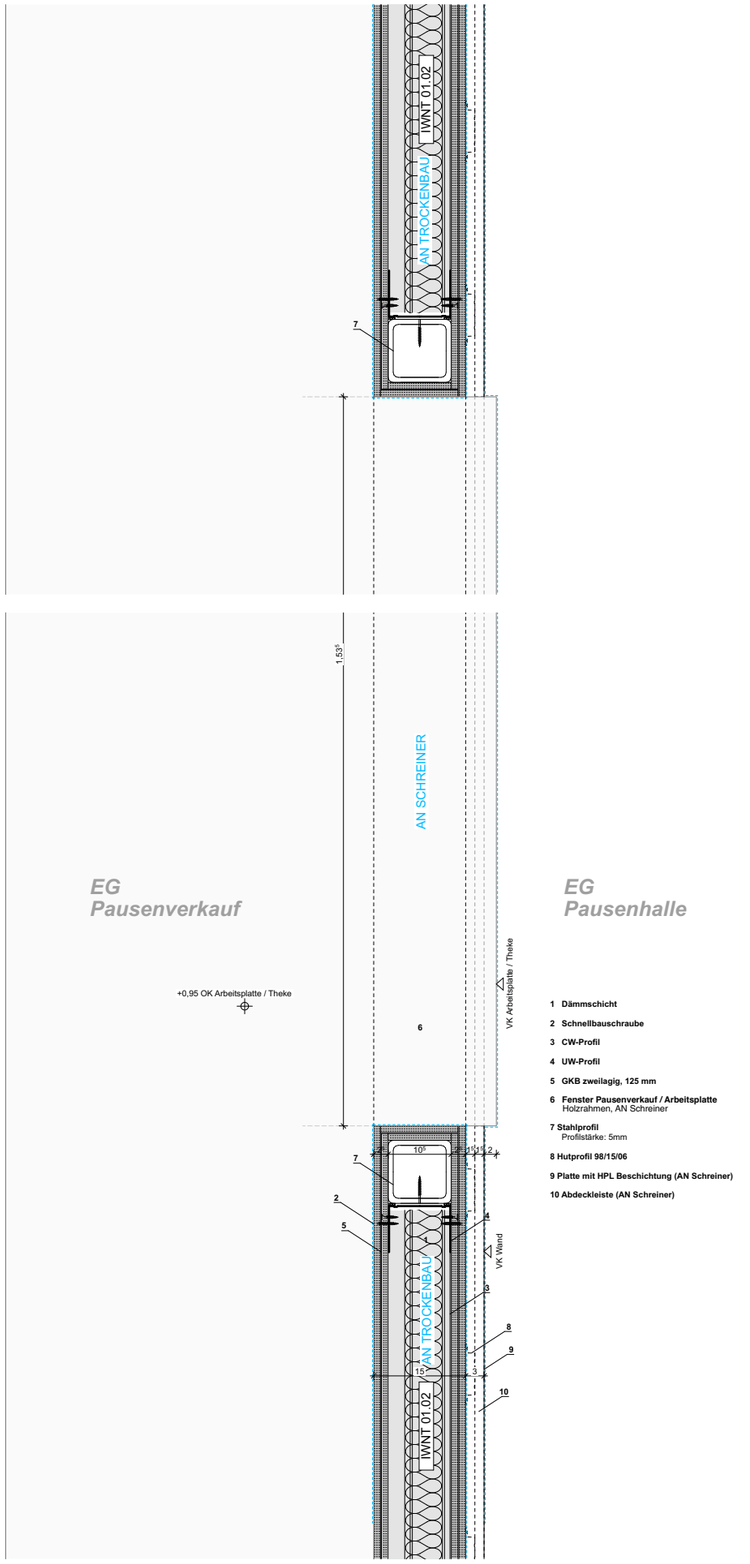

Bauherr:

Landkreis Oberallgäu
Oberallgäuer Platz 2
87527 Sonthofen
Tel.: +49 8321 612-0

Planung:

Index	Datum	Gez.	Änderung

Projekt:

Gertrud-von-le-Fort Gymnasium - Oberstdorf
Erweiterung Gymnasium und Neubau Dreifeldsporthalle

Rubingerstrasse 8, 87561 Oberstdorf
Flur Nr. 990

Planinhalt:
WA 5.042 Fenster Pausenverkauf EG
Plancode:
6-ARC-WA-XX-XX-5042-00-F

Planinhalt	Phase	Freigabe	Datum Freigabe	Geprüft	Index
	LP6				**00**
± 0,00 =	Datum	Maßstab	Format	Gezeichnet	Projektleiter
+792,40 üNHN	**11.05.26**	**1:10**	**A3**		