


NKD Neubau Kinderhaus Demling


Detailname Sockeldetail_Fenster mit Brüstung
 Detail-Nr. D1.1
 Maßstab 1:10
 Datum 03.12.2025

Blattgröße: 210 mm x 297 mm A4

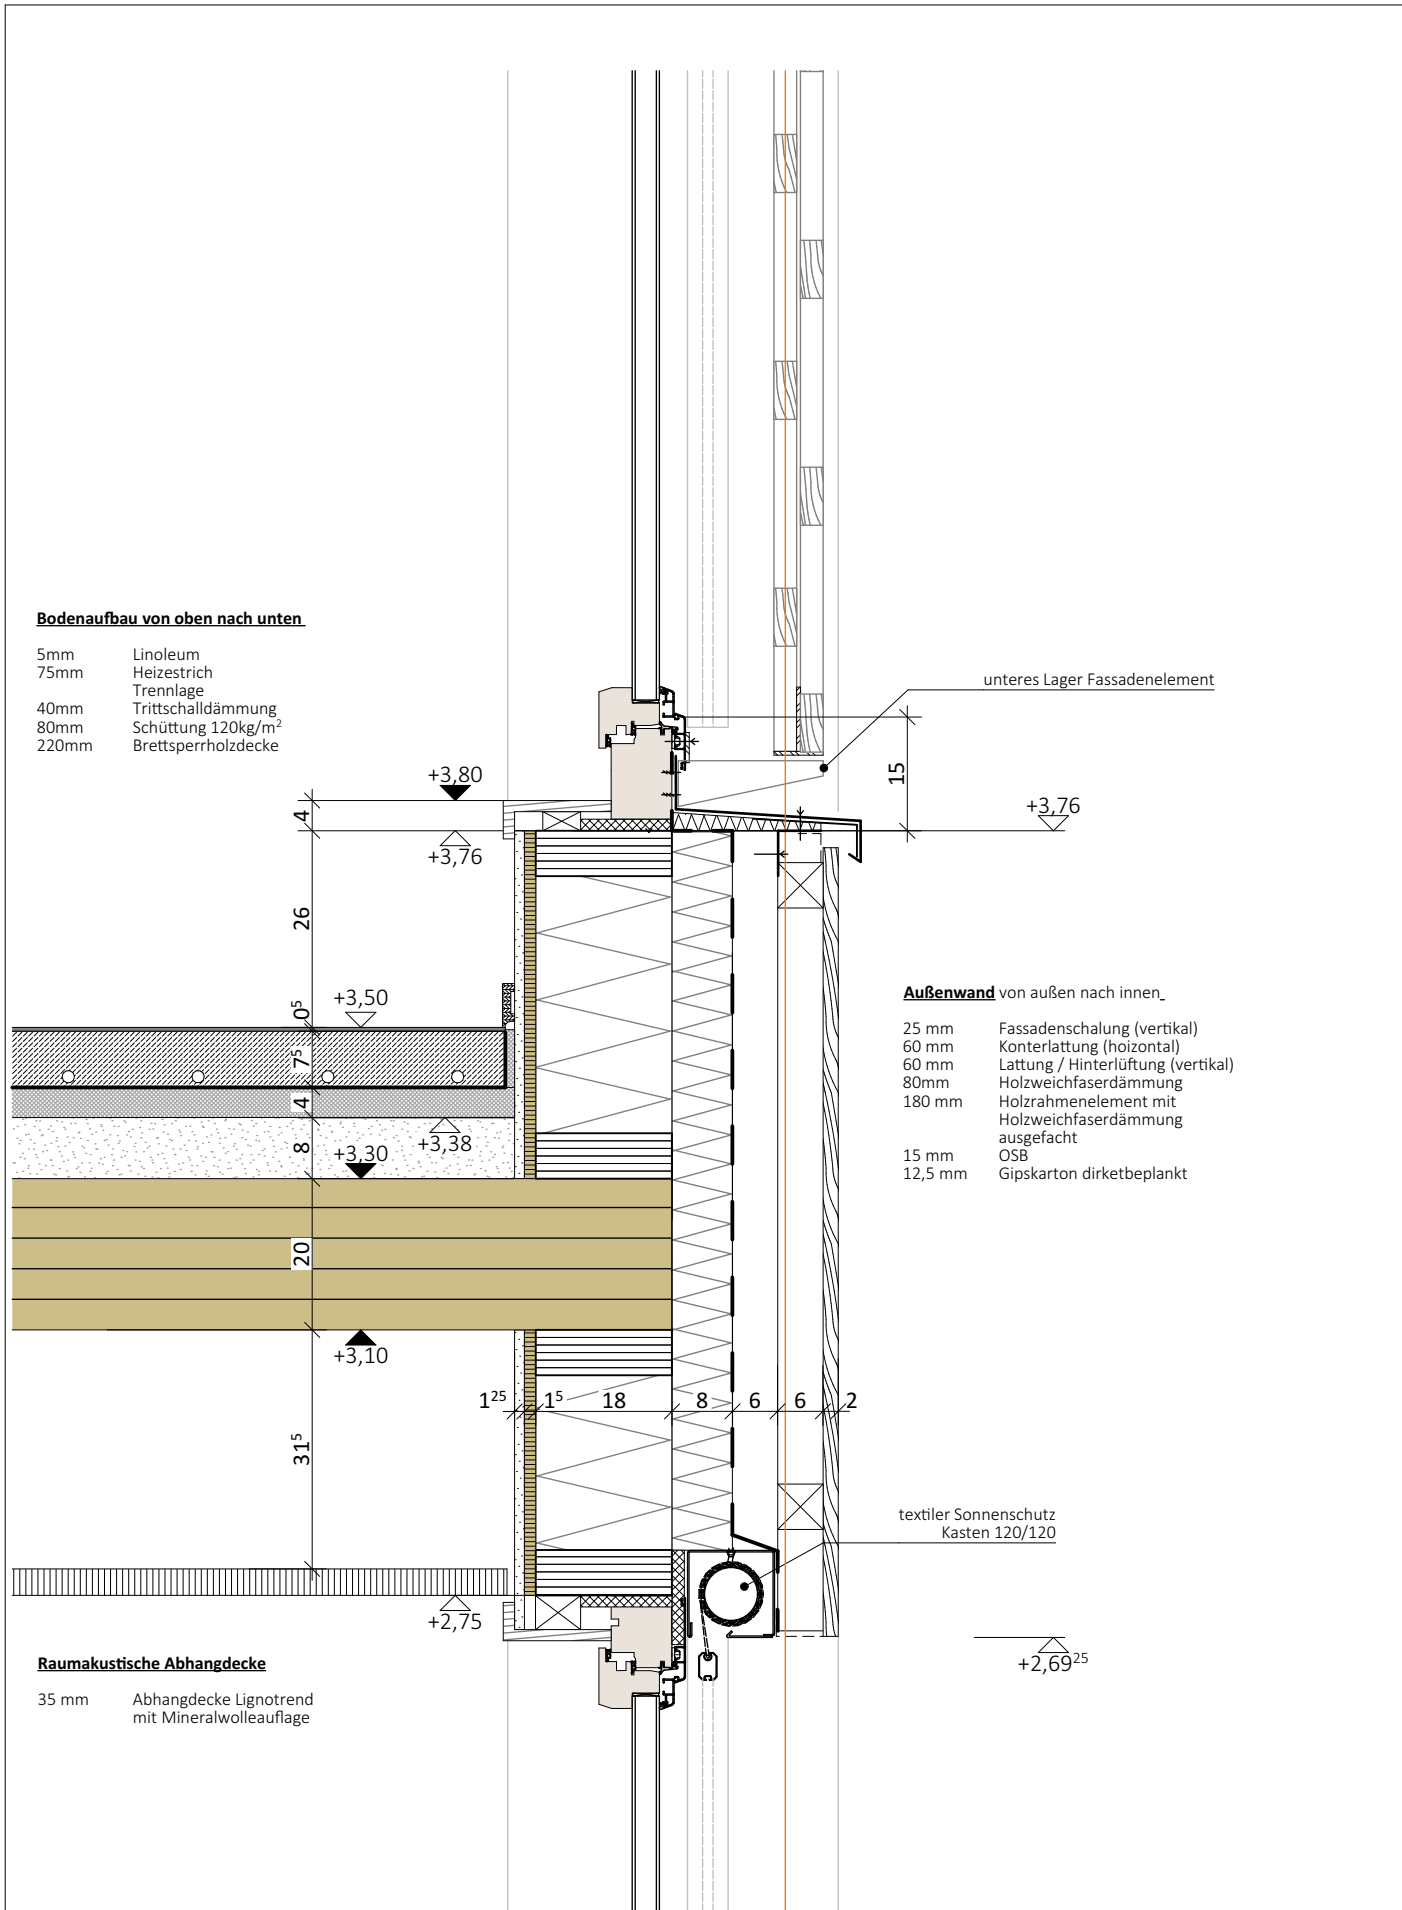

NKD **Neubau Kinderhaus Demling**

Detailname Zwischendecke_Fenster mit Brüstung
 Detail-Nr. D2.1
 Maßstab 1:10
 Datum 03.12.2025

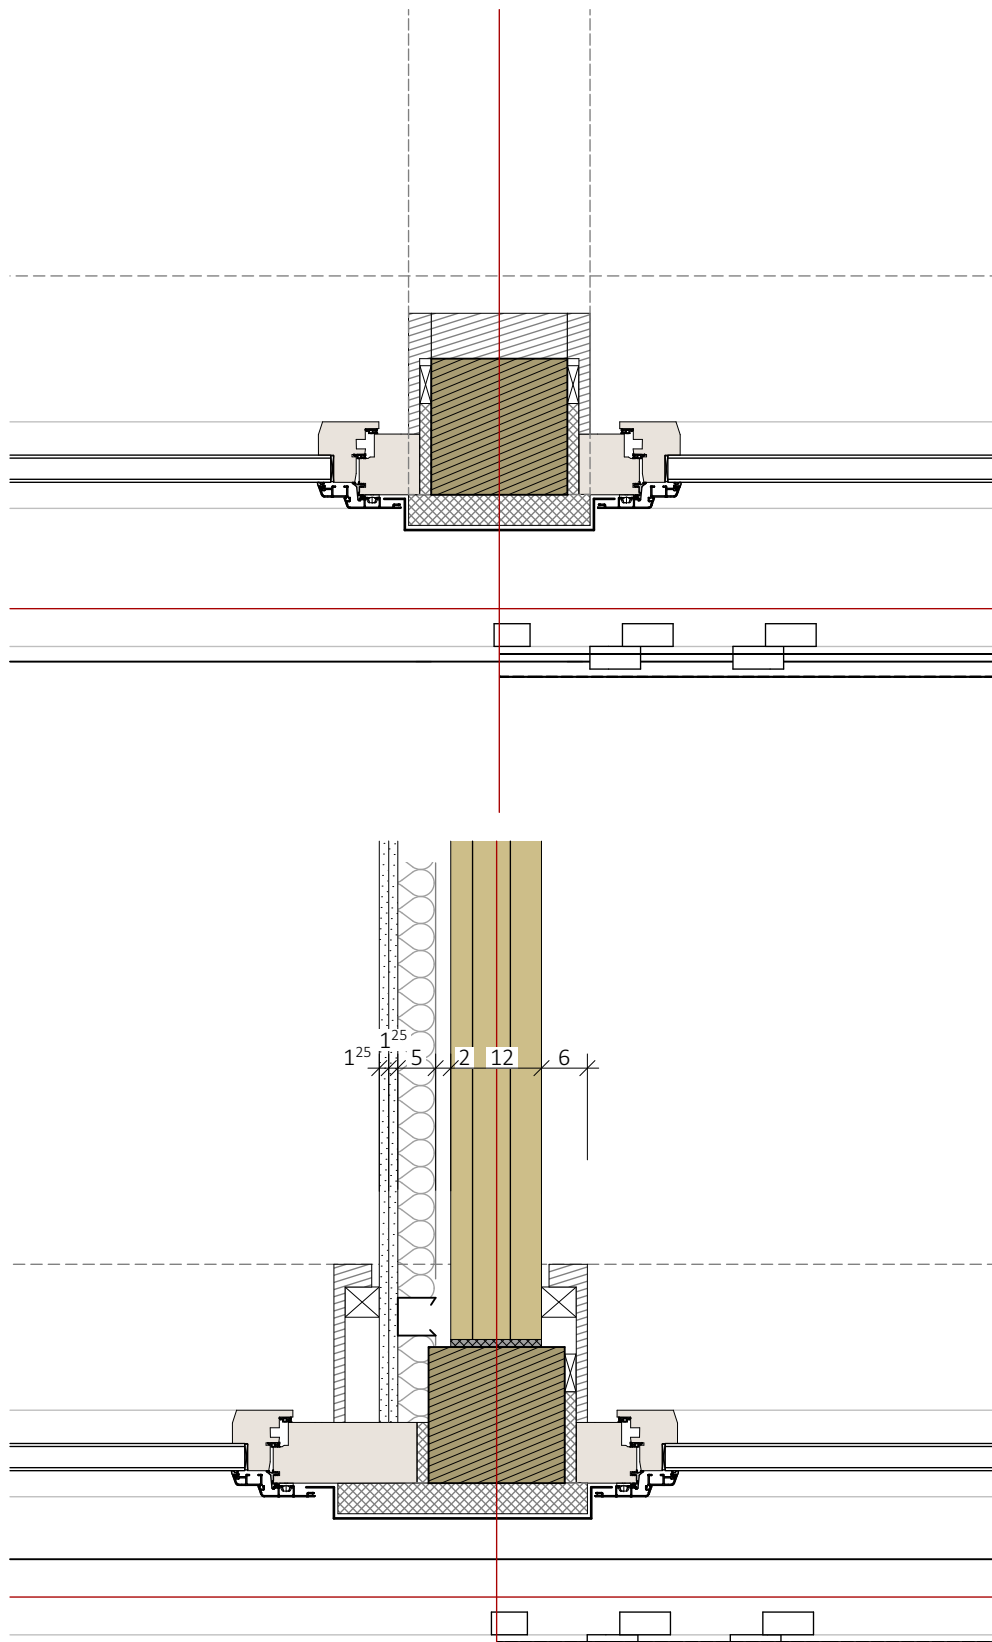

NKD


Neubau Kinderhaus Demling

Detailname Fenster bodentief_GR_Anschluss Stütze_Innenwand
 Detail-Nr. D2.3/4
 Maßstab 1:10
 Datum 03.12.2025

Blattgröße: 210 mm x 297 mm A4

Dachaufbau von oben nach unten

- Stehfalz
- 30 mm Schalung
- 80 mm Lattung/ Hinterlüftung
- 100 mm Holzweichfaserdämmung
- 200 mm Sparren mit Holzweichfaserdämmung
- 15 mm OSB Beplankung
- 12⁵ mm GK-Beplankung (vorbehaltl. Energieberatung)

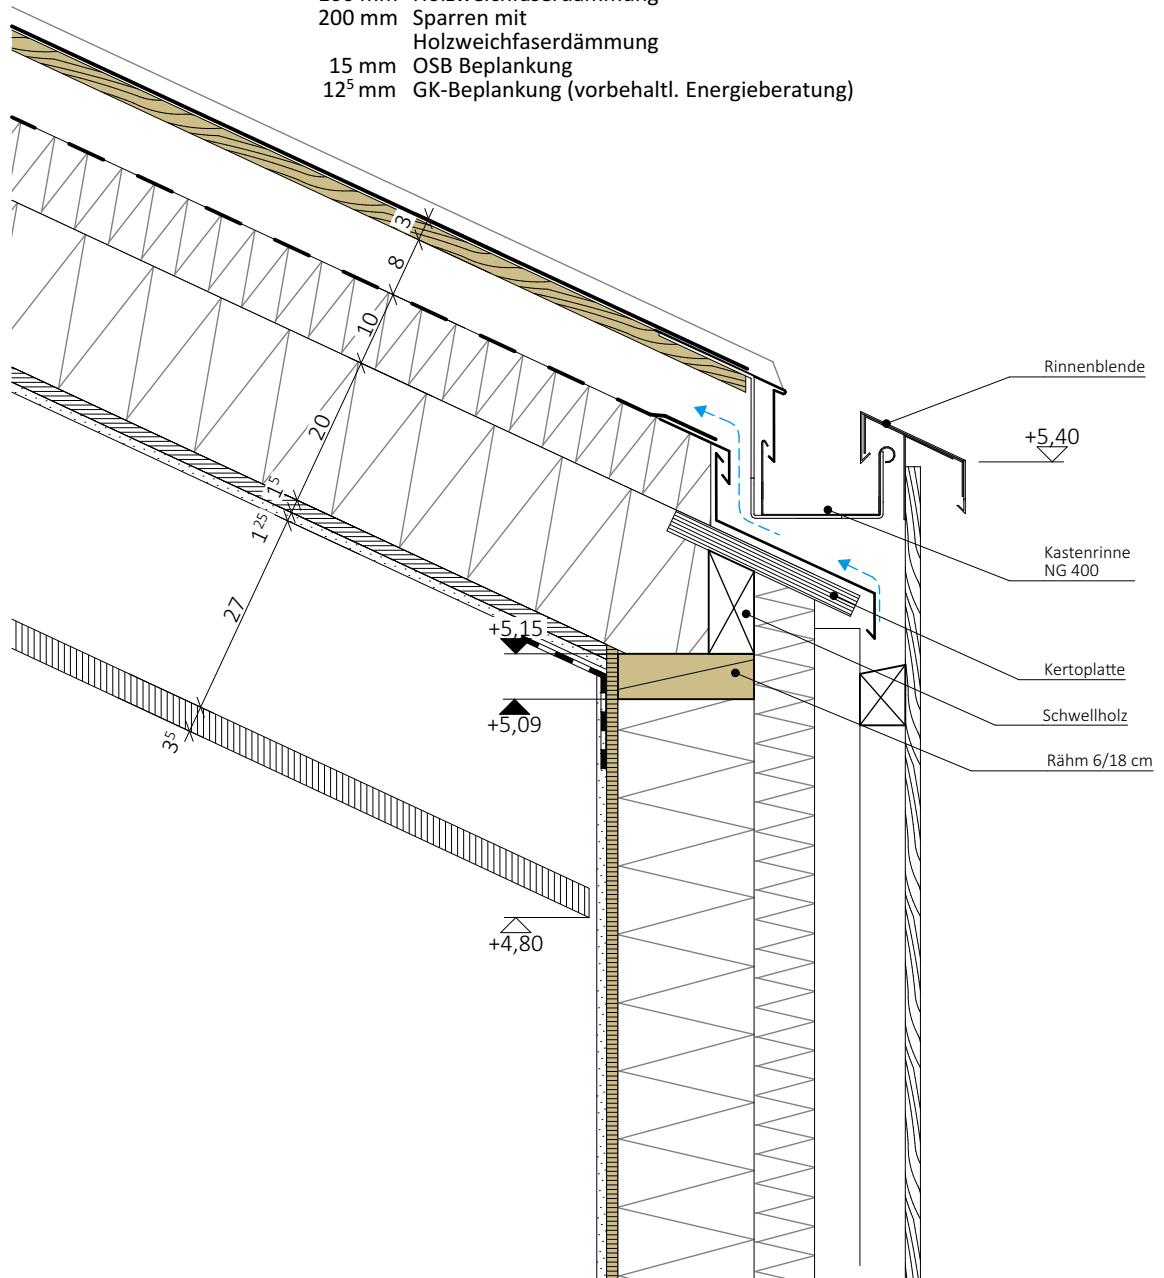


NKD Neubau Kinderhaus Demling

Detailname Traufe_Regeldetail
Detail-Nr. D3.1
Maßstab 1:10
Datum 03.12.2025

Blattgröße: 210 mm x 297 mm A4

Dachaufbau von oben nach unten

- Stehfalz
- 30 mm Schalung
- 80 mm Lattung/ Hinterlüftung
- 100 mm Holzweichfaserdämmung
- 200 mm Sparren mit Holzweichfaserdämmung
- 15 mm OSB Beplankung
- 12⁵ mm GK-Beplankung (vorbehaltl. Energieberatung)

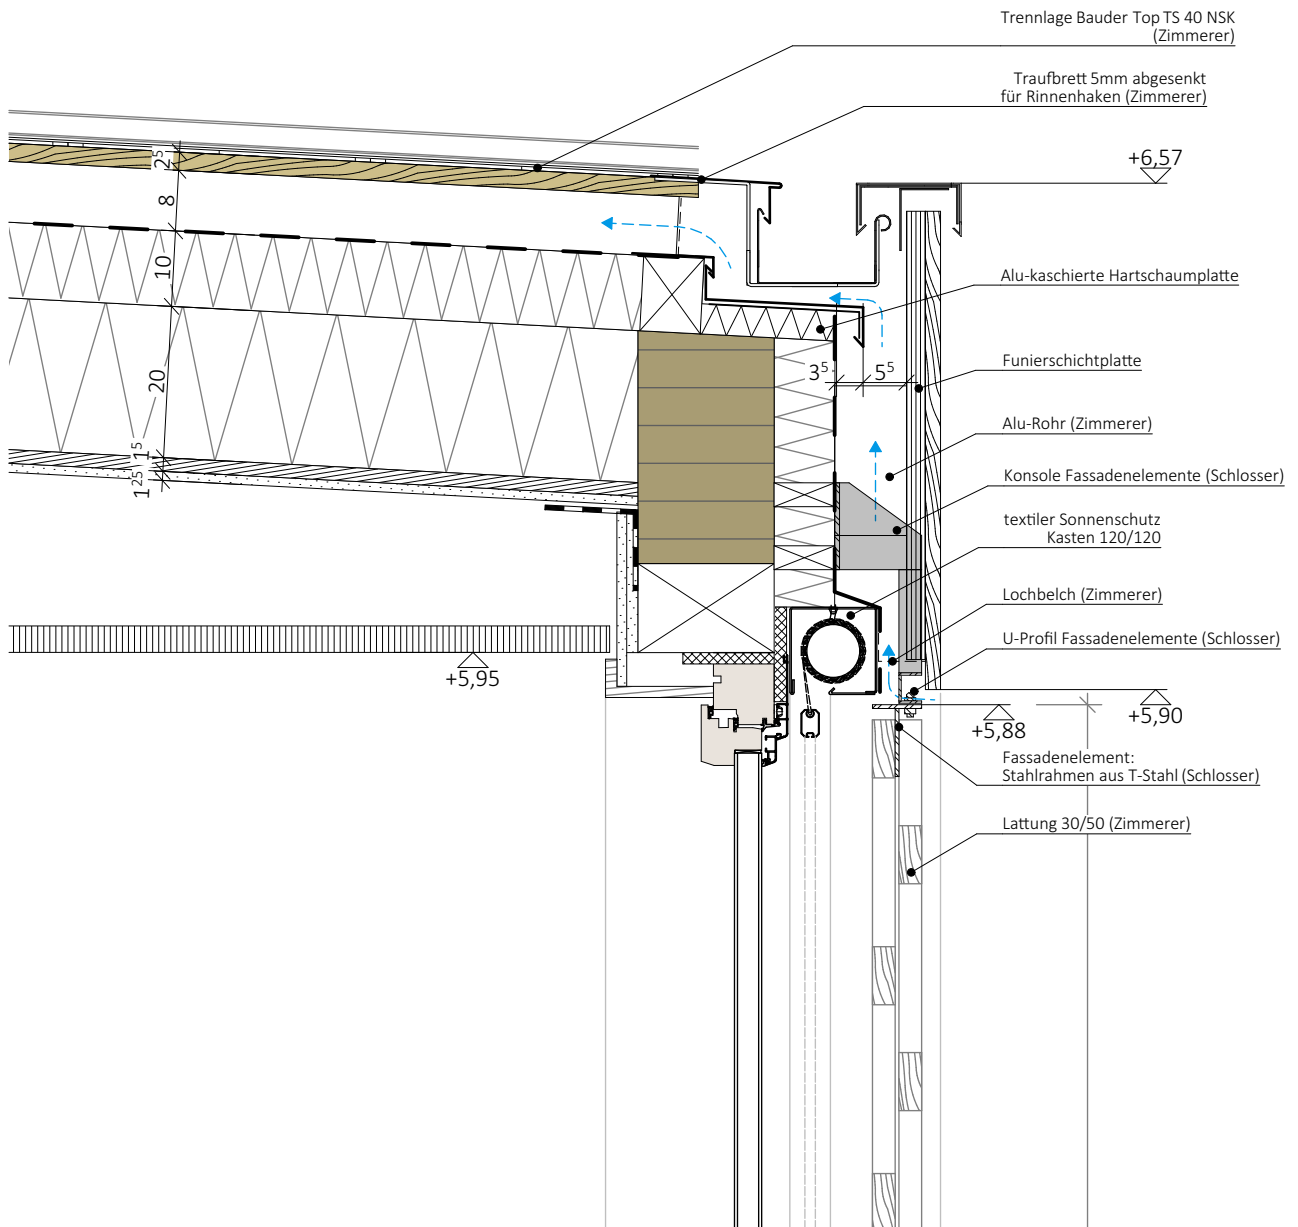


NKD Neubau Kinderhaus Demling

Detailname Traufe_Gaube
Detail-Nr. D3.2
Maßstab 1:10
Datum 03.12.2025

Blattgröße: 210 mm x 297 mm A4

Dachaufbau von oben nach unten

- Stehfalz
- 30 mm Schalung
- 80 mm Lattung/ Hinterlüftung
- 100 mm Holzweichfaserdämmung
- 180 mm Sparren mit Holzweichfaserdämmung
- 15 mm OSB Beplankung
- 12⁵ mm GK-Beplankung (vorbehaltl. Energieberatung)

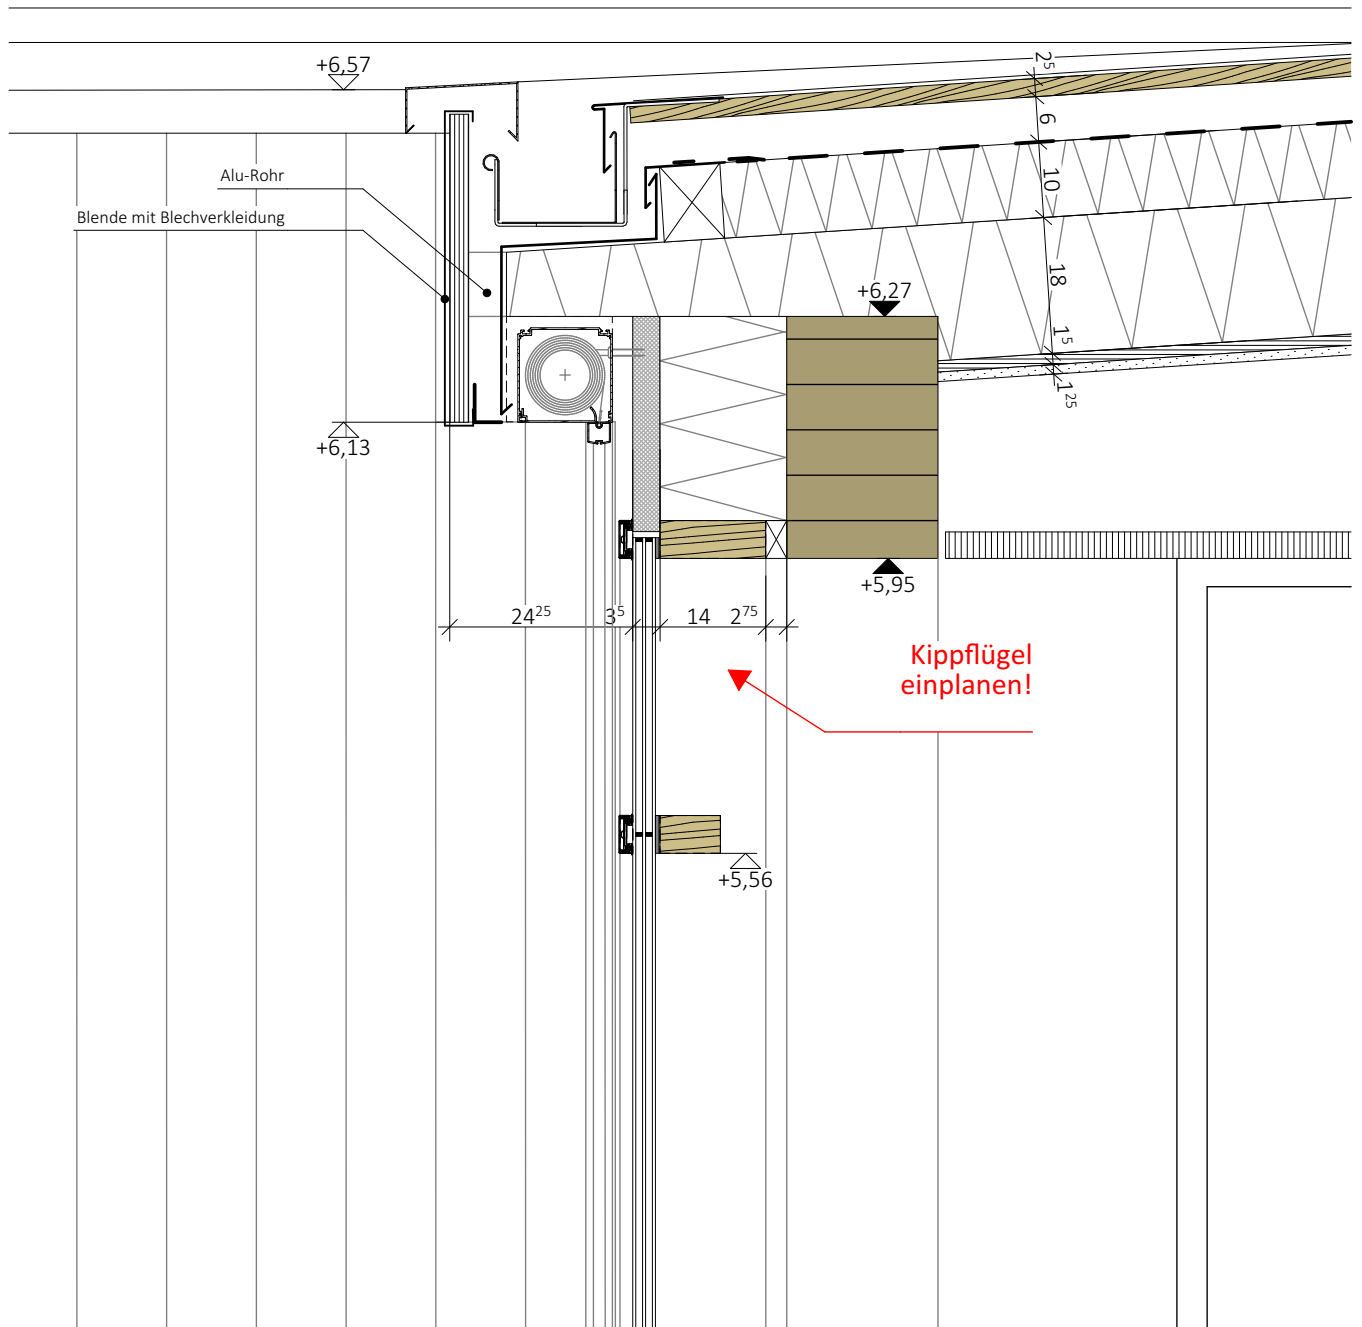

NKD Neubau Kinderhaus Demling

Detailname Zwischenbau_Traufe Dach Westseite
Detail-Nr. D5.6
Maßstab 1:10
Datum 03.12.2025

Blattgröße: 210 mm x 297 mm A4