


Schnitt A-A

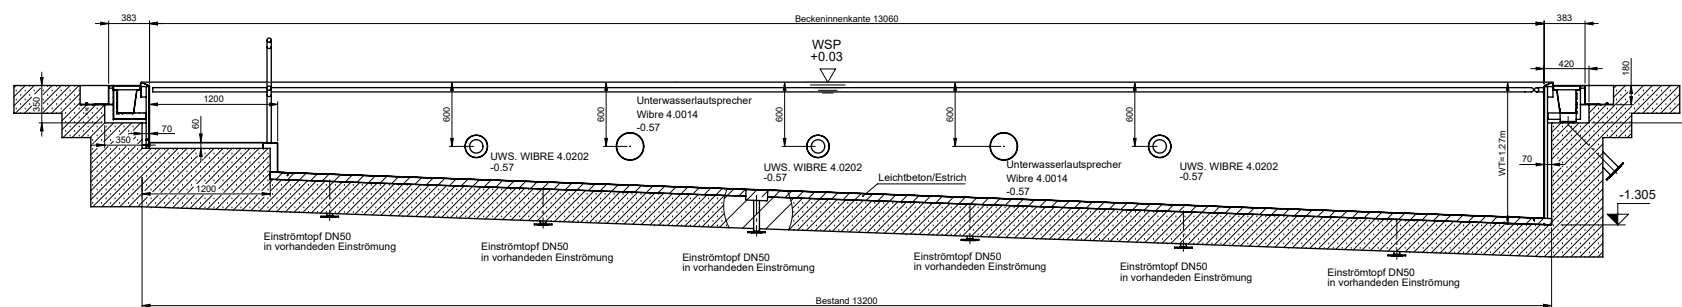


Wasserfläche: 94,11 m²
 Filterleistung: 72 m³/h
 Beckenumfang: 43,88 m

A1. BELASTUNG von Fundament und oberer Abstützung in Abhängigkeit von der Abstützhöhe.

r [m]	T [m]	N [kN/m]	qs [kN/m]	qu [kN/m]
0.18	1.3	8.45	3.95	4.50
0.35	1.3	11.25	5.95	6.10
0.35	1.3	8.45	4.35	3.90
0.35	1.9	11.25	5.71	5.54

VORABZUG

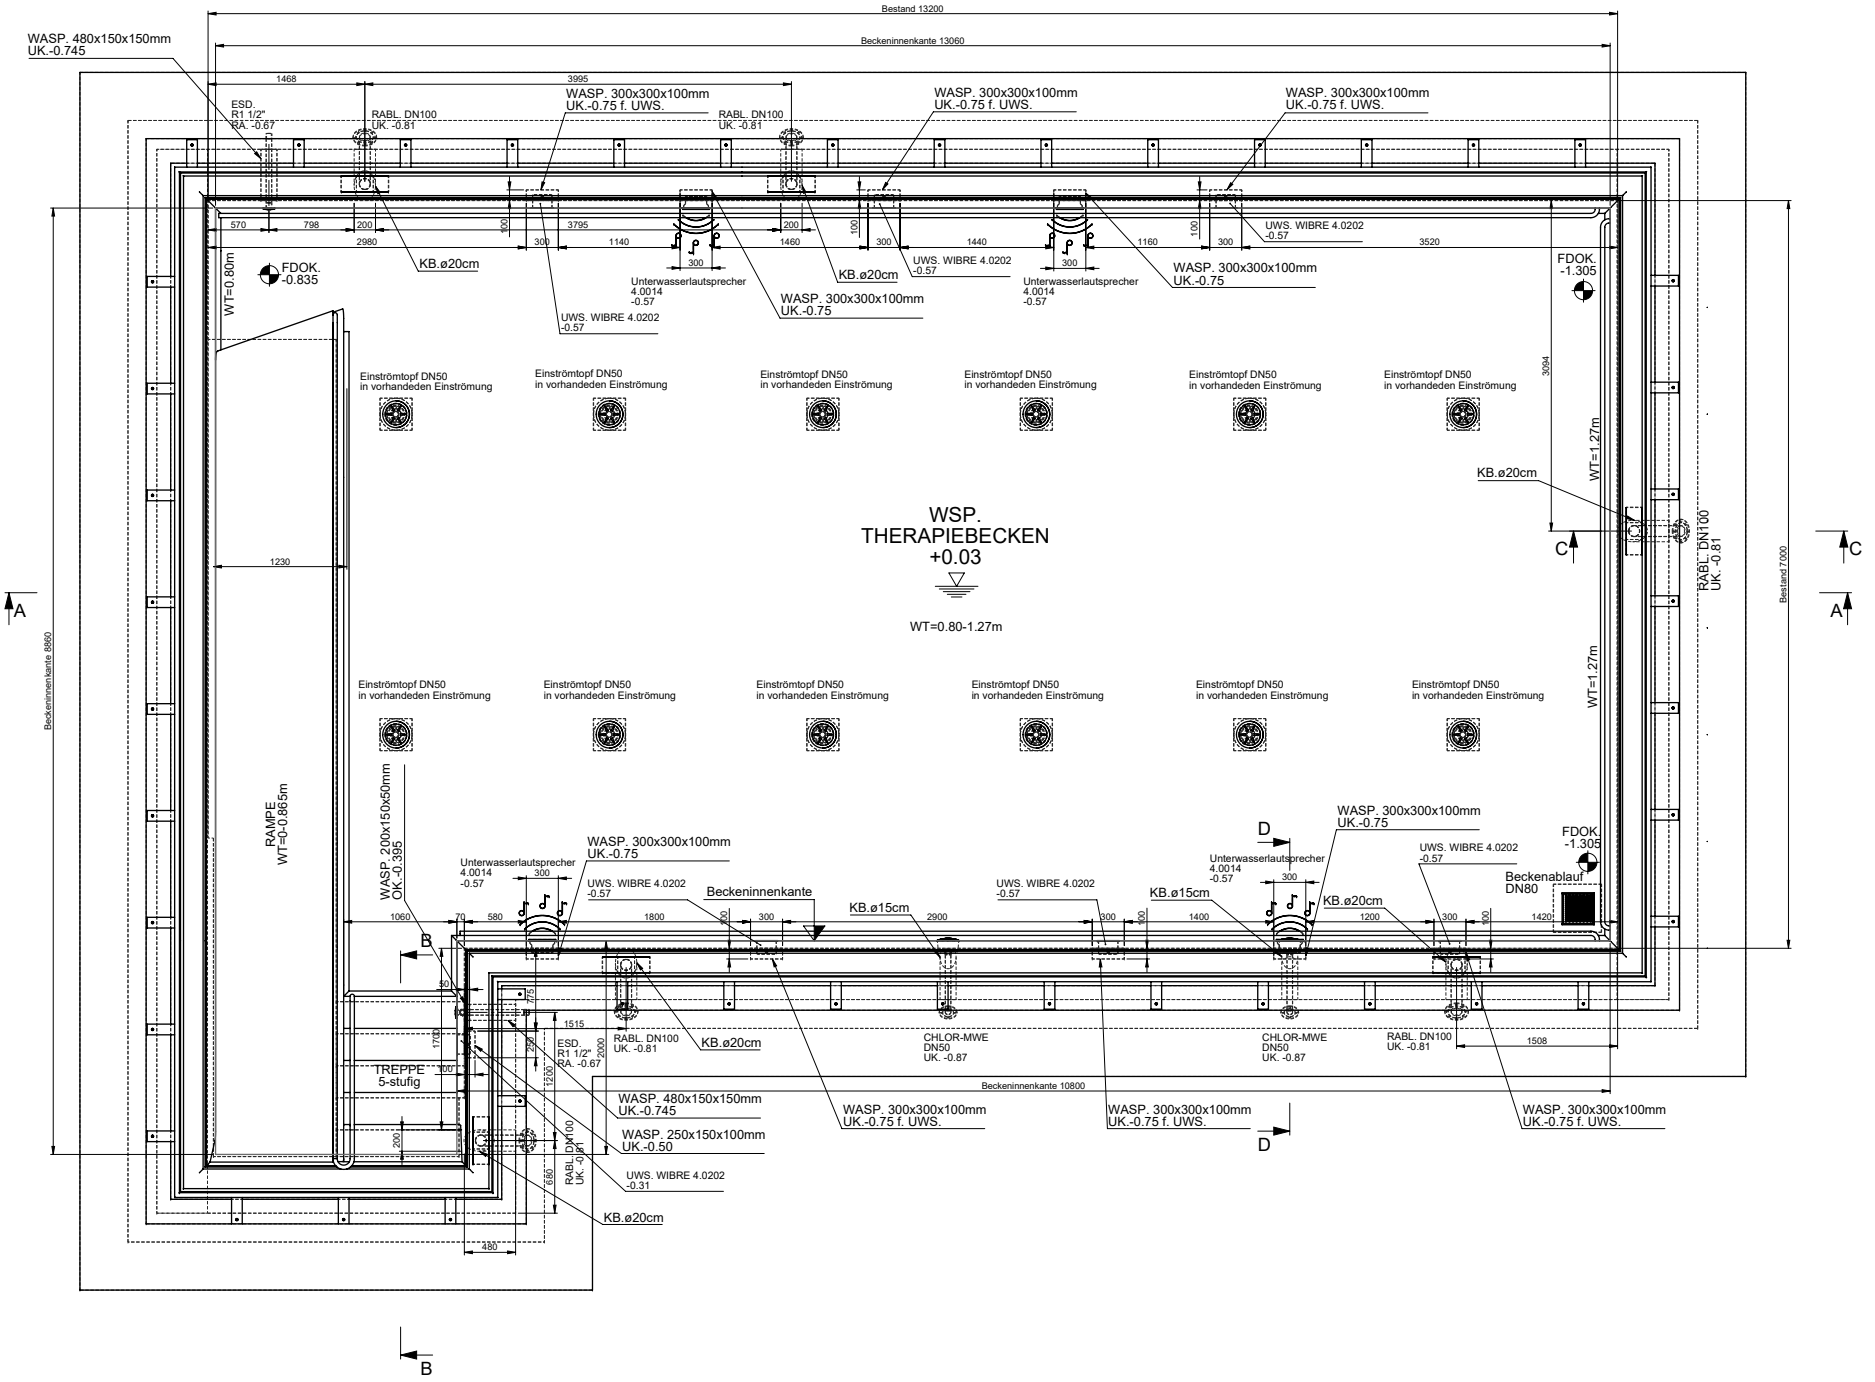

- Legende:**
- BOKA BODENKANALANSPEISUNG
 - RA ROHRACHSE
 - RS ROHRSCHLE
 - KB KERNBORUNG
 - FDOK FUNDAMENTÜBERKANTE
 - FDB FUNDAMENTDURCHBRUCH
 - UK UNTERKANTE
 - WT WASSERTIEFE
 - BT BECKENTIEFE
 - WSP WASSERSPIEGEL
 - RABL RINNENABLAUF
 - OK OBERKANTE
 - ASP AUSSPARUNG
 - WASP WANDAUSSPARUNG
 - FASP FUNDAMENTAUSSPARUNG
 - BASP BODENAUSSPARUNG
 - MWE MESSWASSERENTNAHME
 - EST EINSTRÖMTOFF
 - UWS UNTERWASSERSCHWEMMER
 - GSA GEGENSTROMANLAGE
 - WS WANDSCHLITZ
 - BS BODENSCHLITZ
 - DOK DECKENÜBERKANTE
 - DUK DECKENUNTERKANTE
 - DDB DECKENDURCHBRUCH
 - WDB WANDDURCHBRUCH
 - RK RINGKORN
 - KK KANTKORN
 - RSV RANSPRINGEN VERBOTEN