
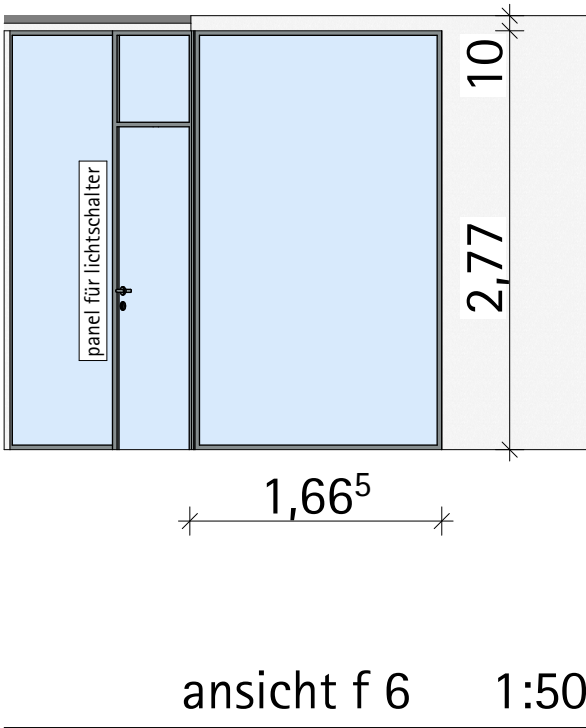
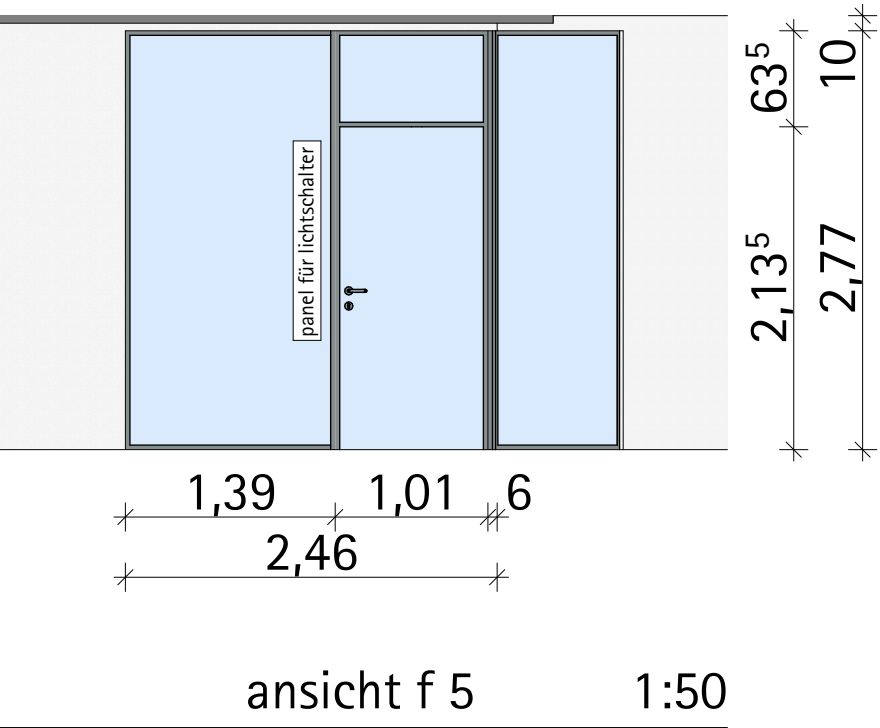
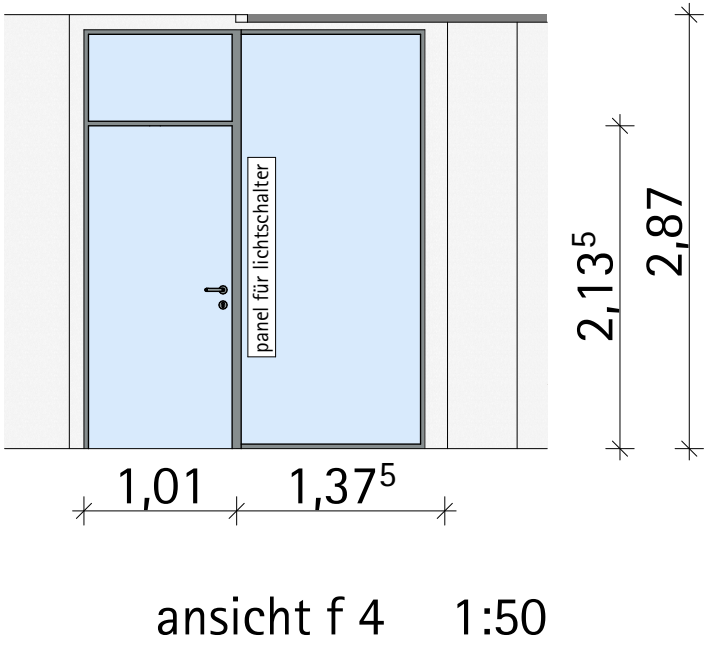
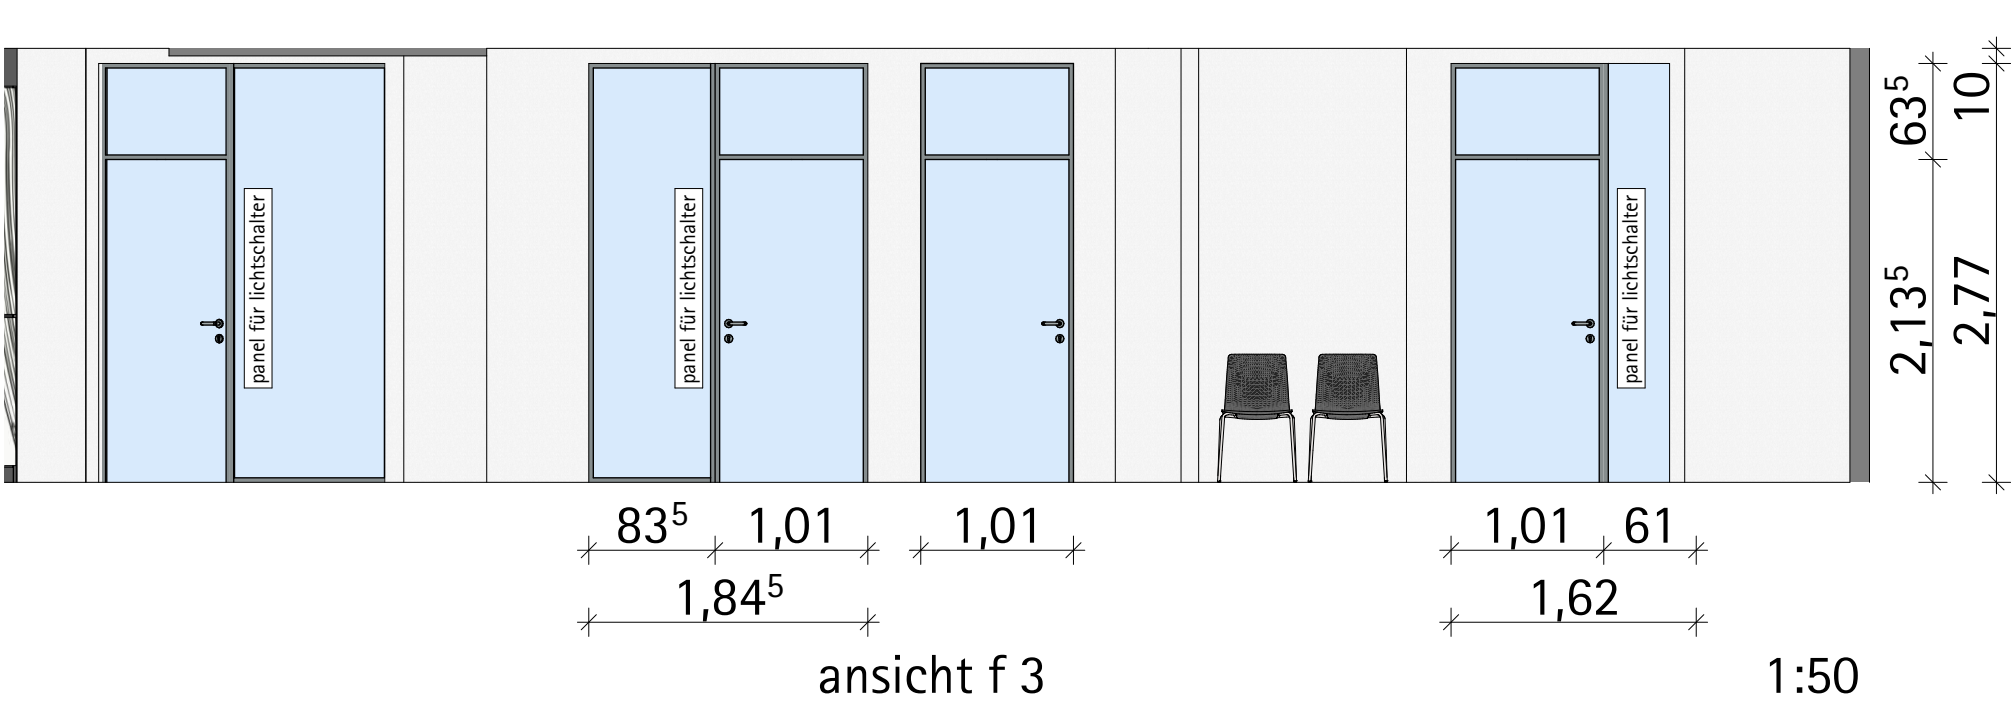
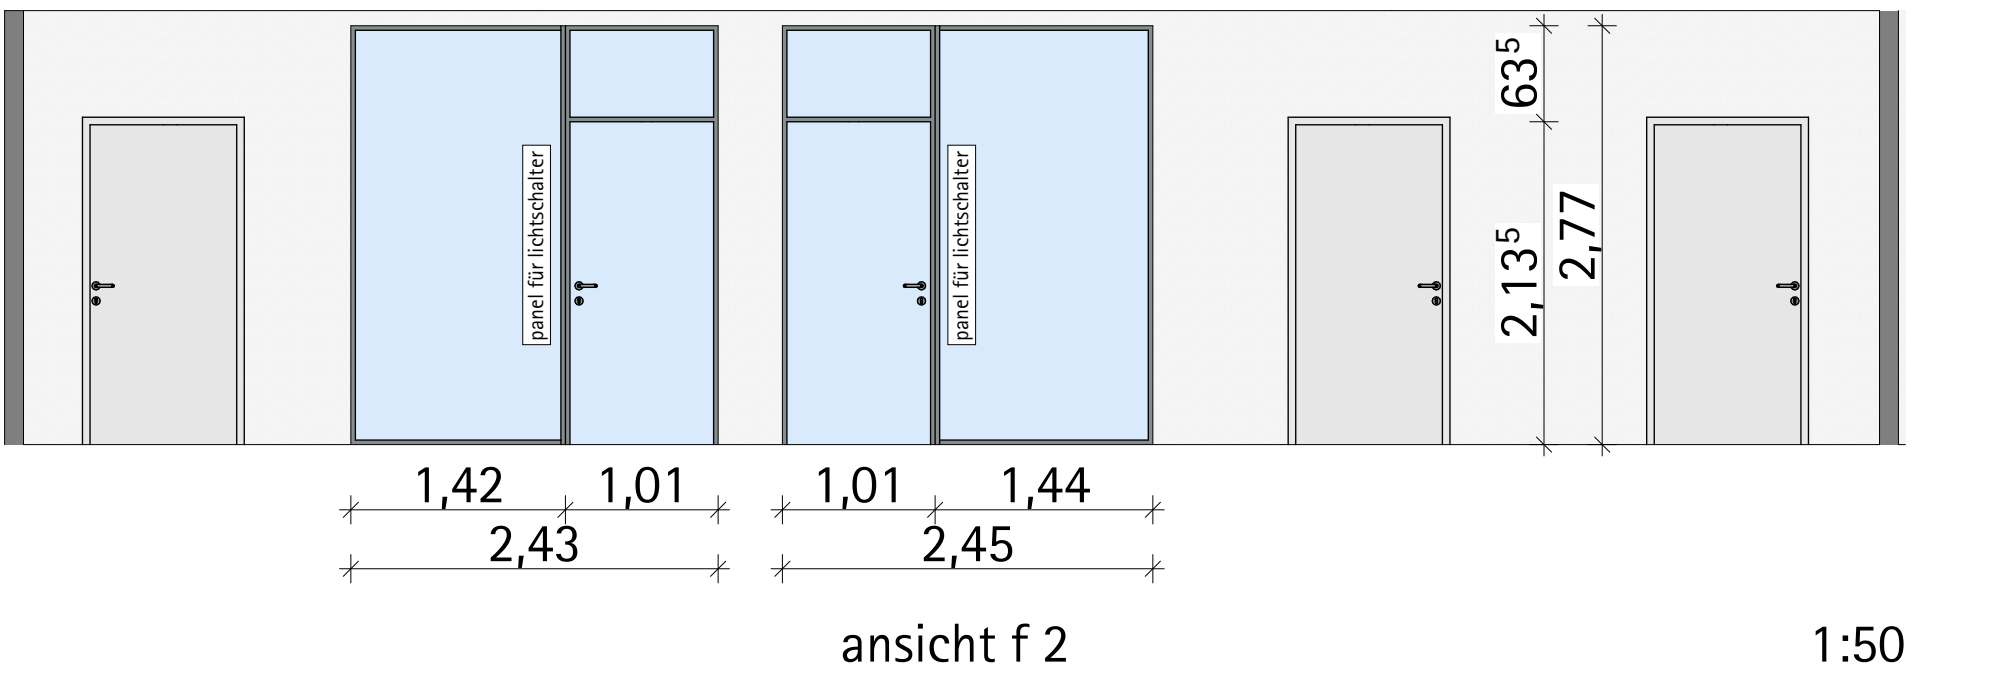
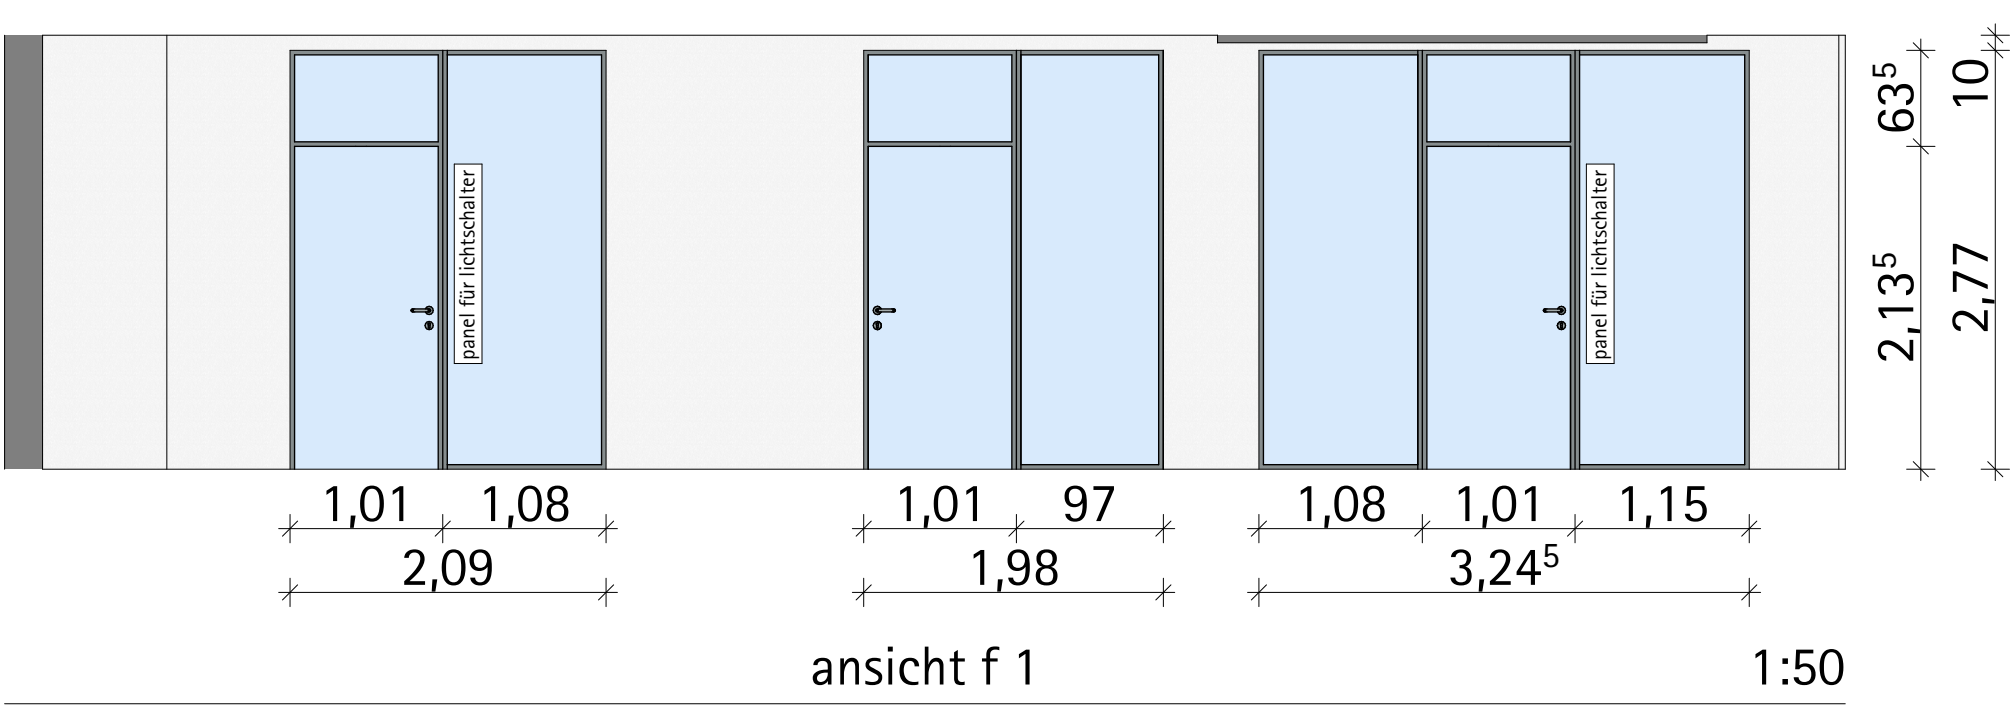


übersicht glaselemente m 1:50

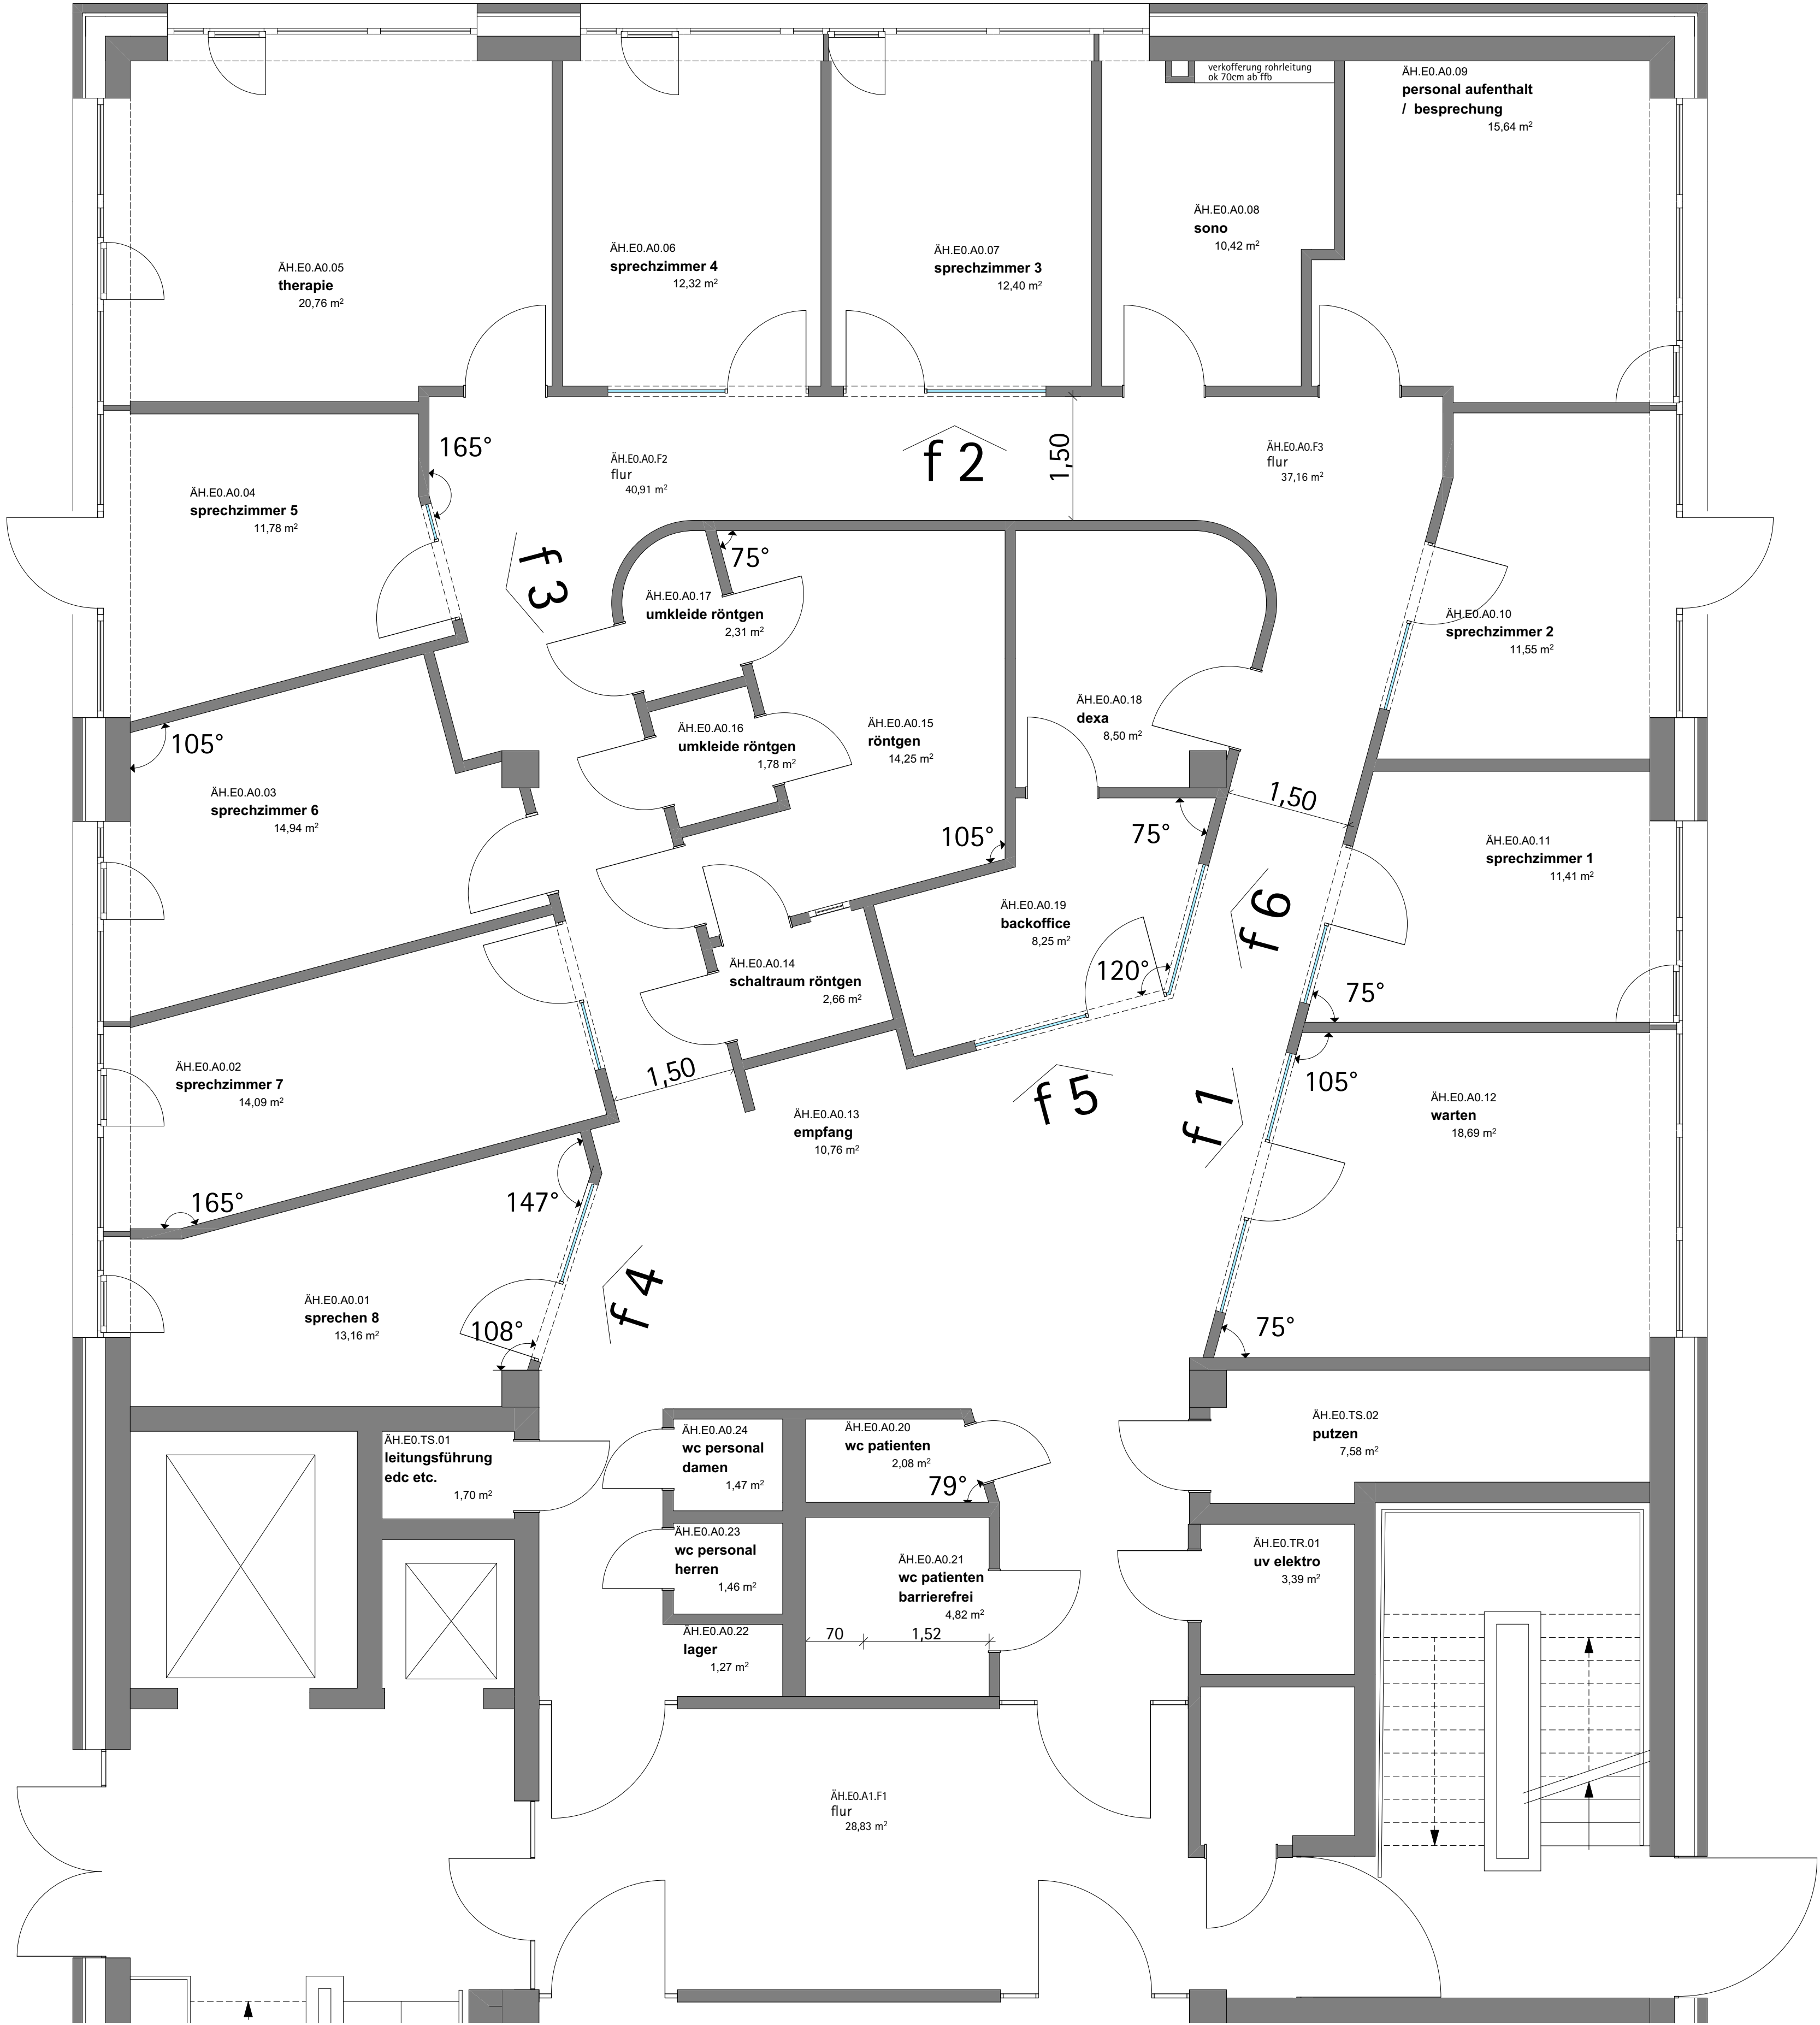

alle türen mit
pz-schloss & schall-ex

vorabzug

alle maße sind vor ort zu kontrollieren
und ggf. nach aufmaß anzupassen

wagner praxisplanung - praxiseinrichtung gmbh	
rabengasse 7 89073 ulm fon 0731 - 1537525 fax 0731 - 1537526 j.wagner@wagnereinrichtungen.de www.wagnereinrichtungen.de	
bauvorhaben: ärztehaus am eichert orthopädie alb fils kliniken göppingen übersicht glaselemente	
dateiname: 260202 kkh göppingen orthopädie_kf.pln	datum: 02.02.2026
unterschrift:	freigabedatum: