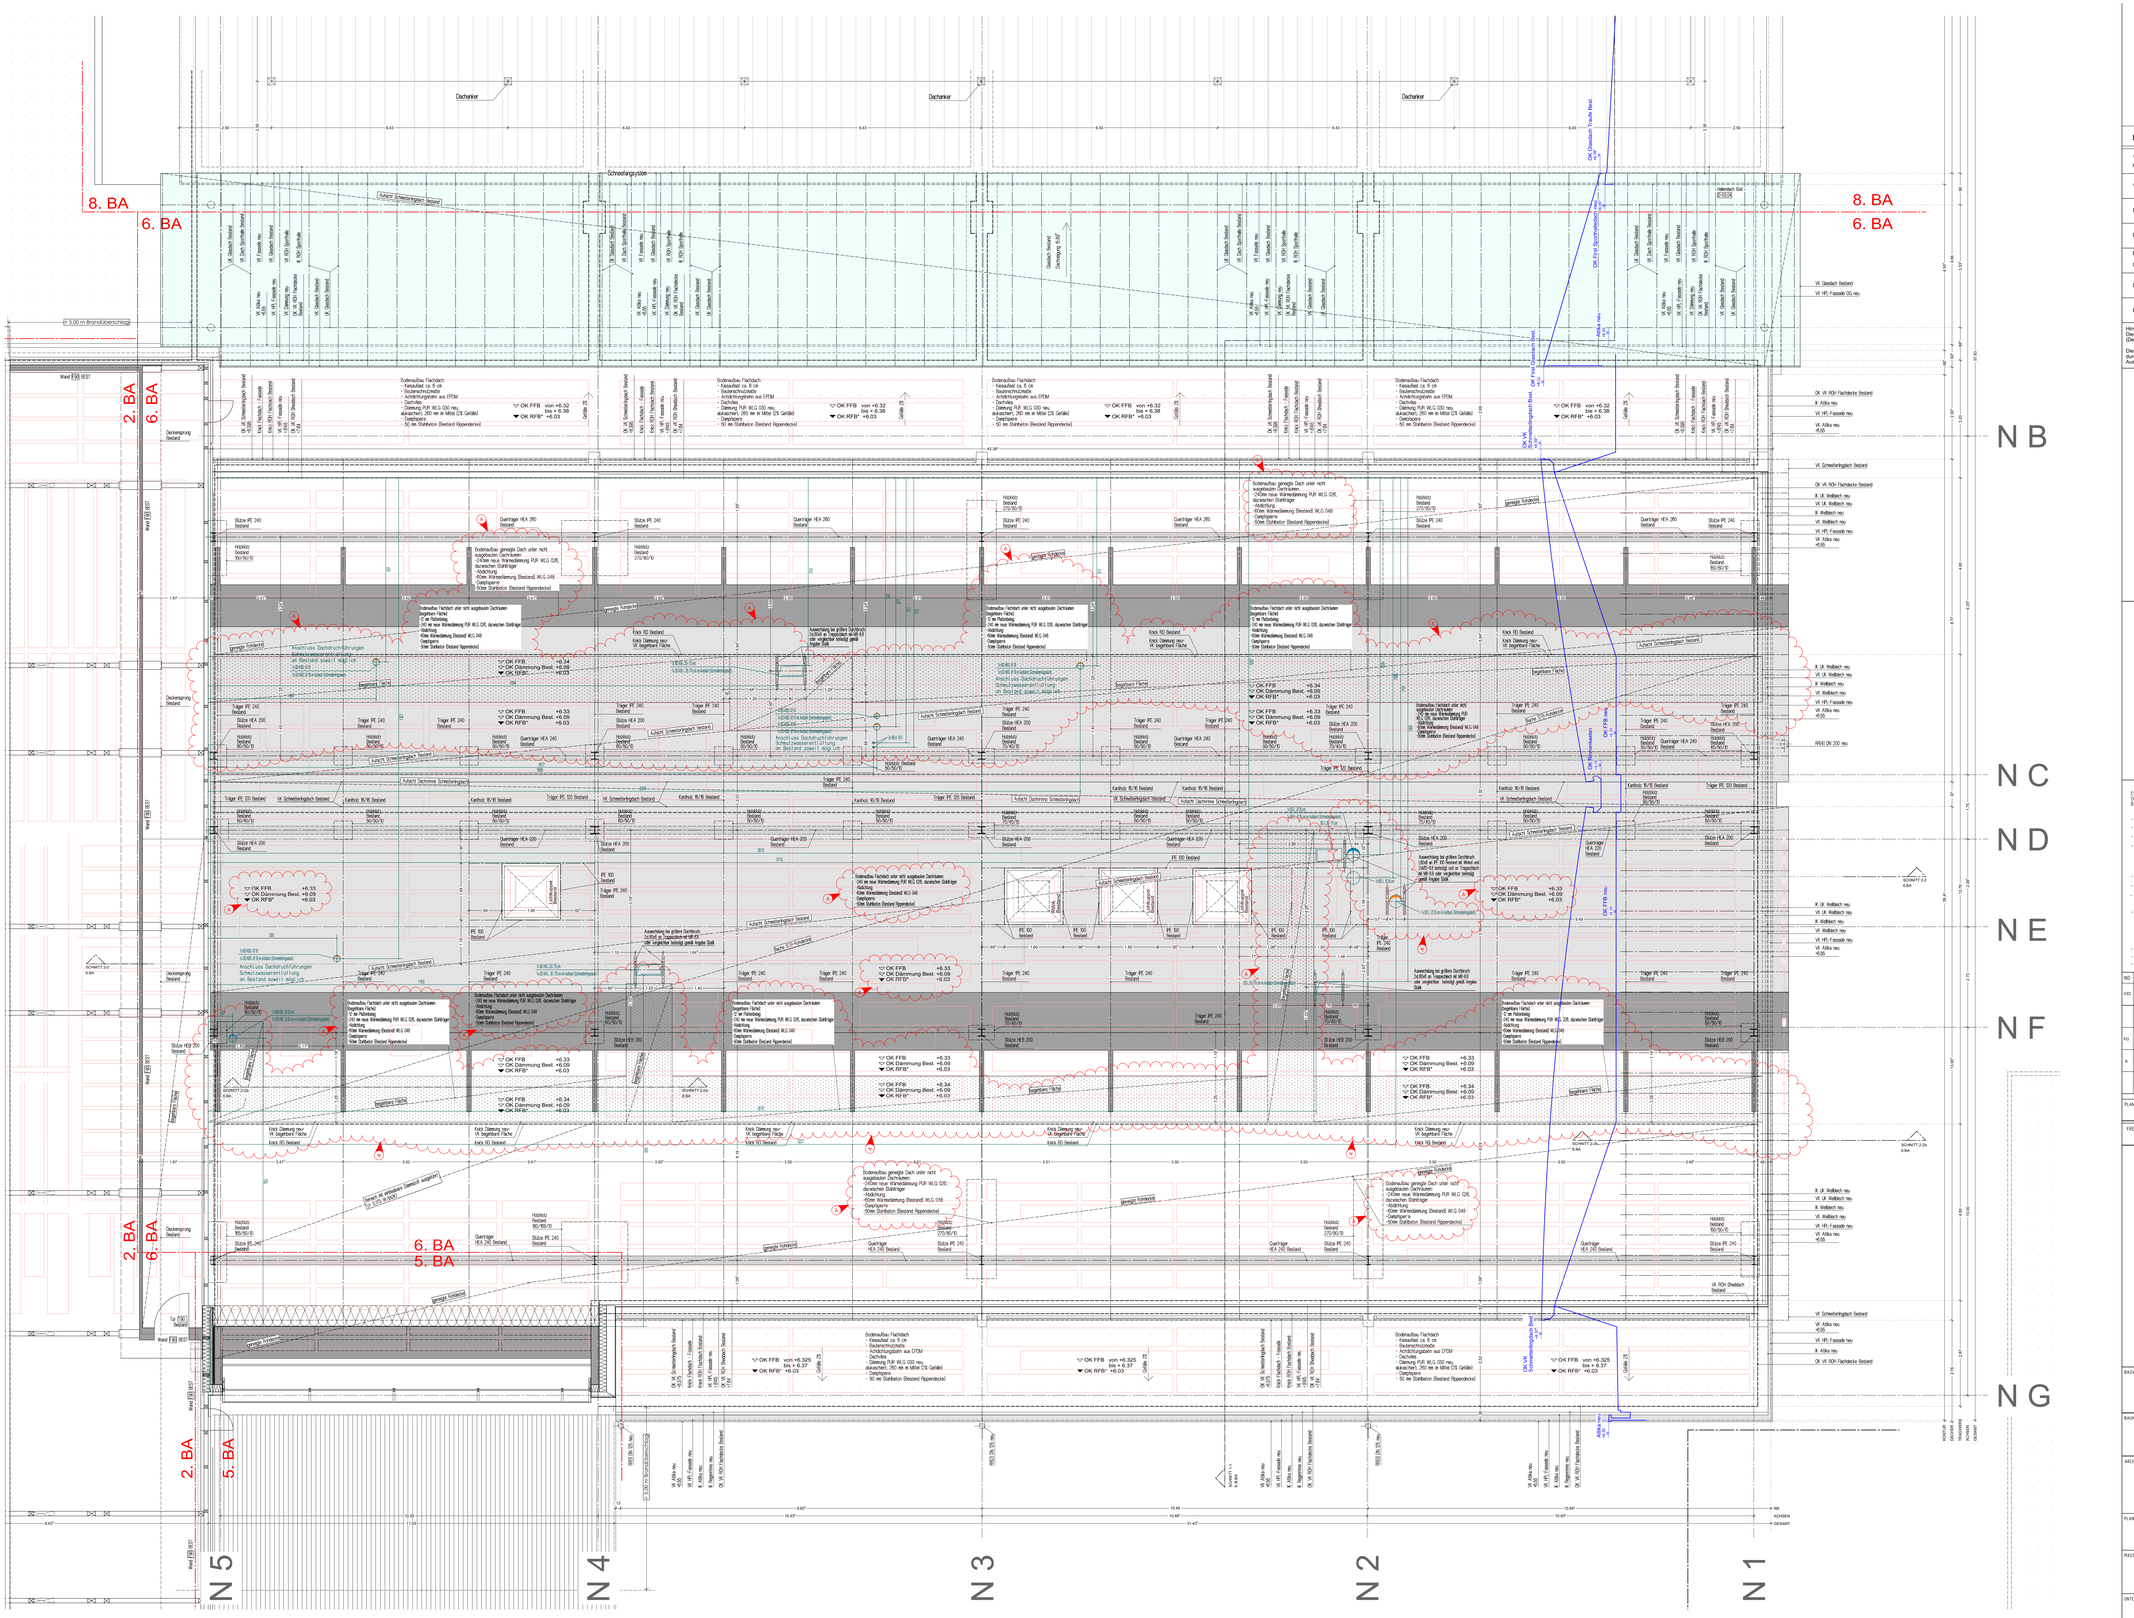

Leistungen werden durch Rohbau ausgeführt, wenn nicht anders gekennzeichnet:

ST	Stahlbau	FLI	Fliesen	BO	Bodenleger
ZI	Zimmermann	HZ	Heizung	MÖB	Einbaumöbel
SP	Spengler	TB	Trockenbau	LÜ	Lüftung
FD	Flachdach	SAN	Sanitär	PW	Prallwand
FAS	Fassade	EST	Estrich		

LEGENDE AUSSPARUNGEN HLS

WD		Wanddurchbruch
KB		
WS		Wandschlitz
DD		Deckendurchbruch rund Rohraxer
BD		Bodendurchbruch rund
BS		Boden-/ Deckenschlitz
DS		
DD		Deckendurchbruch
BD		Bodendurchbruch

Abkürzungen

UKUZ	Unterkante Unterzug
UKRD	Unterkante Rohrdecke
UKAD	Unterkante abgehängte Decke
OKRFB	Oberkante Rohfußboden
OKFFB	Oberkante Fertigfußboden
RA	Rohraxer
RS	Rohrachse

Gewerkekennung

H	Heizung
K	Kälte
S	Sanitär
Sp	Sprinkler
L	Lüftung
Er	Entrauchung
E	Elektro

Hinweis:
Die estlichen Aussparungen HLS unterscheiden sich farblich von Trockenbau Aussparungen HLS und elektro Aussparungen.

HLS statisch | HLS Trockenbau

Hinweis:
Die Deckendurchdringungen sind gemäß Detail mit Aufkantungen (Decke DG-OG) bzw. Betonverstärkungen/ Rippendecken zu versehen

Die Höhenlagen und Positionen der Aussparungen bzw. Bohrungen durch Wände, Decken, Böden, Rippen usw. sind vor Ort und vor der Ausführung zu prüfen und abzustimmen!

▲ OK FD	UNTERKANTE FERTIGDECKE
▼ OK FFB	OBERKANTE FERTIGFUSSBODEN
▲ UK RD+	UNTERKANTE ROHDECKE - Ansichte aus den Bestandsplänen
▼ OK RFB+	ROHFUSSBODEN - Ansichte aus den Bestandsplänen
	STAHLBETON NEU
	KALKSANDSTEINMAUERWERK NEU
	HOCHLOCHZIEGEL MAUERWERK NEU
	GIPSKARTON NEU
	MINERALWOLLE
	HARTWÄRMEDÄMMUNG
	ABBRUCH
	WÄNDE DER FEUERWIDERSTANDSKLASSE F30
	WÄNDE DER FEUERWIDERSTANDSKLASSE F60
	WÄNDE DER FEUERWIDERSTANDSKLASSE F90
	BAUART VON BRANDWÄNDE
	BRANDWAND
	ANSCHLUSS MAUERWERK AM STAHLBETON BIT MAUERWERKSANKER
	FUGENBAND UND FUGE AUSFÜHRUNG NACH ANGABE STATIKER

D-0121 SIEHE DETAILBLATT ...

A ÄNDERUNGSHINWEIS, INDEX

Klasse	
2.652 M	RAUMBEZEICHNUNG
68,56 m2	GESCHOSS-, BAUTEIL-, RAUMNUMMER
TEP/DUD 01	GRUNDFLÄCHE
R59 ,153.10 m	BODENBELAGART FUSSBODENNUMMER
	RUTSCHKLASSE LANGE UMFANG
Tür: 2.001 NEU	TÜRNUMMER
T9 ,T0N R	ANFORDERUNG TÜRRICHTUNG
HRG	TÜRART
D-01 01	DETAILNUMMER TÜR
HRZ	HOLZRAHMEN-GLAS ZARGE
HZ	HOLZSTOCK ZARGE
SRZ	STAHLRAHMEN-GLAS ZARGE
SBZ	STAHLBLOCKZARGE
SZ	STAHLZARGE

DK	DEERKANTE	WD	WANDDURCHBRUCH	ZI	ZIMMERSTRICH
UK	UNDERCKANTE	WS	WANDSCHLITZ	MA	MATURITÄTSTÜR
VK	VORDERKANTE	DD	DECKENDURCHBRUCH	KST	KUNSTSTEIN
HK	HINTERKANTE	BD	BODENDURCHBRUCH	SP	SPALTPLATTE
D	DECKE	FD	FUSSBODENAUSFÄRBUNG	FU	PUTZ UND FLIESEN
DS	DEERSCHNISS	DS	DECKENSCHRÄMUNG	TEP	TEPPICH
FB	FUSSBODEN	HKN	HEIZKÖRPERNISCHE	PVC	KUNSTSTOFF
WA	WAND	KT	KONTAKTSCHEIBE TÜR	LIN	PVC linear -Polyäsäre
D	DECKE	VDS	VOLLWANDIG DICHT (NO SEITLICHE ÖFFNUNGEN)	PUTZ	PUTZ (WAR PW ODER WB)
ST	STURZ	RS	RAUCHSCHUTZTÜR NACH DIN	GP	GIPSBATZEN
BRN	BRÜSTUNG	VT	VOLLWANDIGE TÜRE WERDEN GENERELL AUSGE-FÜHRT	HO	HOLZ
DW	DOWNFUD	VTTS	VOLLWANDIGE TÜR MIT TÜRSCHLEUSENSTAHLZARGE	HZ	HOLZSTOCK
A	ABSAAR	S2	STAHLZARGE	KA	KAUTSCHUK
AD	ABGEHÄNGT DECKE	SRG	STAHLGLASRAHMENTÜR	KW	KUNSTHARZ
RB	RAUMBUCH	FGT	FALTGITTERTÜR	ARD	ARDEMICA
TR	TREPPE	FSS/EGS	BRANDSCHUTZ KLASSIFIZIERUNG	STB	STAHLBETON
UT	UNTERZUG	TSG/TSG	PRÜFNORM TGP MIT BRANDSCHUTZANFORDERUNG TSG/TSG GEMÄSS AB-SCHNITT 'BRANDSCHUTZANGEN-'	PW	MAUERWERK
UR	ÜBERSCHÄUBOHR			SPW	SICHTMAUERWERK
WSYS	WÄRMEÜBERWÄRMEÜBERTRAGUNGSSYSTEM			GE	ASPHALTESTRICH
SI	SO SICHT- - SONNENSCHUTZ			PAR	PARKETT
BW	BRANDWAND			SB	SICHTBETON
DL	ÜBERLICHT			MFL	Mauerfläche
FAB	FUSSABSTEIGPRÄMITE				
FP	FUNDAMENTPLATTE			BB	BETON GLATTE SCHALUNG
FP	DOWNFUD			SBP	BETON RAUHE SCHALUNG
HK	HEIZKÖRPER				

HWM	HÖCHSTER HOCHWASSERST.
FD	FEUERDECKER
FM	FEUERMELDER
RM	RAUCHMELDER
RAU	RAUCHMÄDEL
HS	HANDSPERRE
NOT	NOTAUSGANG-ASSISTEE
HD	HOCHDRUCKINJEKTION
MA	MAUERANCHOLUSSANKER
MI	MATERIALTRENNSCHEIBE
FL	FLÄCHE
BE	BESEMMER
B	BODENABLAUF
BH	BAUHEIZER
AR	ARBEITSRAUM
AT	ARBEITSTRACHT
LA	LANDESVERMESSUNGSAMTSTEIT
ELT	ELEKTRO (ELT)
HLS	HEIZUNG (HLS)
LÜ	LÜFTUNG (HLS)
SAN	SANITÄRE (HLS)
SCA	SCALOSSER
SCHR	SCHREINER
TRO	TROCKENBAU
SAN	Sanitärinstallateur
SCA	Sanitärtechnik gekapelte Anlage

ES WIRD AUSDRÜCKLICH DARAUF HINGEWIESEN, DASS AUFGRUND VON VERMESSTSCHWISCHEN DIFFERENZEN MÄRLICHE DIFREPANZEN ZWISCHEN DEN PLANUNTSUNTERLAGEN SIEDERN UND DEN DETAILIEREN BZ) ERFORDERLICHEN GENAUEN MATABRANGGEETEN IN DER PLANUNG UND BAUAUSFÜHRUNG DE MARE VOR ORT ZU NEHMEN UND ZU PRÜFEN SIND.

- ALLE TÜREN MIT OFFENHALTUNGSFUNKTION SIND MIT HARTMAGNET AN DER WAND AUSZUFÜHREN
- FLÄCHEN IN DENEN HEIZ- UND KÜHLREGISTER VERLEGT SIND DÜRFEN NICHT ANGEBOHRT WERDEN
- TÜRÖFFNEN SIND BEZOGEN AUF DK FERTIGFUSSBODEN DER TÜREIN RAUMSEITE BIS UK STURZ
- ALLE MAESE SIND VERANTWORTLICH ZU PRÜFEN, BZW AM BAU ZU NEHMEN. FÜR DIE RICHTIGKEIT UND EINHALTUNG DER MASSE HAFTET DER UNTERNEHMER. PLAN- UND MASSOFFERENZEN MÜSSEN VOR AUSFÜHRUNG MIT DEM ZUSTÄNDIGEN PLANERN GEKLÄRT WERDEN. ALLE TRAGENDEN BAUTEILE NACH STATISCHER BERECHNUNG. AUSSPARUNGEN, SCHLITZE UND DURCHBRÜCHE SIEHE AUSSPARUNGS- UND SCHAUFLÄNE. DER PRÄZISTRAGENEBENE, BZW DEN ARCHITEKTENAUSFÜHRUNGSPLÄNEN.
- DIESER PLAN IST NUR IN VERBINDUNG MIT DEM M PLAN ANGEGEBENEN DETAILPLANEN VOLLSTÄNDIG UND GÜLTIG
- AUF DAS URHEBERRECHT UND DAS URHEBERRECHTSGESETZ WIRD HINGEWIESEN !
- DIESER PLAN IST NUR MIT ENTSPRECHENDEN FREIGABEVERMERKEN FÜR DE BEARBEITUNG DER AUSSPARUNGS-, SCHAL ROHBAU UND AUSBAUAUSFÜHRUNG GÜLTIG.
- IN DEN ARCHITEKTENPLÄNEN SIND LEDIGLICH DE BRANDSCHUTZMAÜNAHMEN ENGETRAGEN, WELCHE DURCH DE BAULICHEN MASSNAHMEN DER ERWÄTERUNGS- BZW DER UMBAUMASSNAHMEN ERFORDERLICH SIND. MASSGEBEND UND VERANTWORT-LICH FÜR DEN DARÜBERHINAUSGEHENDEN BRANDSCHUTZ DES BESTANDES UND DER BRANDSCHUTZTECHNISCHEN AUSWERT-UNG DES ERWÄTTERUNGSBAUES AUF DEN BESTAND UND DE BRANDSCHUTZPLANE UND DAS BRAND-SCHUTZGUTACHTEN DES ING.-BÜROS ILLNER
- ALLE WÄHREND UND NACH UMBAU- BZW. ABRISS ARI BESTAND ERFORDERLICHEN STATISCHEN MASSNAHMEN NACH ANGABE STATIKER.
- GRÜNDUNGEN NACH ANGABE STATIKER BZW. BODENGUTACHTER
- AUSSENANLAGEN SIEHE PLANUNG LANDSCHAFTSARCHITEKT.

IND	DATUM	GEZ.		BH	ST	MS-ELT	BRAND	LA
A22	16.11.2024	MM	Änderung Stahlw-Dämmung-Dach Sporthalle; Entfernung Rinne Glasdach; Auswechslungen Dach.					
	18.12.2024	MM	Freigabe für Fa. Hirtlehr durch den Bauherrn					
FG	21.03.2025	MM	Ausgepasst HLS; Freigabe durch den Bauherrn.	X	X	X	X	
A	17.07.2025	MM	Bodenaufbauten angepasst; Höhenkoten angepasst; begrünbare Flächen; Auswechslungen im Bereich N2-1/N2-NE gerändert.	X	X	X	X	

PLANINHALT	PLANNR	INDEX
GRUNDRISS DACHGESCHOSS SÜD	A-608S	A

FREIGABEVERMERK

FREIGABE

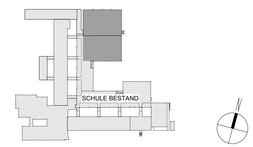

BAUVORHABEN

GER - GS - BA 6+8

GENERALSANIERUNG SCHULZENTRUM GERETSRIED
Adalbert - Stifter - Str. 14, 82538 Geretsried, Gemarkung Geretsried, Flst. 101/29

BAUHERR

LANDKREIS BAD TÖLZ - WOLFRATSHAUSEN
VERTRETEN DURCH HERRN JOSEF NIEDERMAIER
PROF.-MAX-LANGE-PLATZ 1, 83646 BAD TÖLZ

ARCHITEKT

PLANINHALT			
VORABZUGSPLAN GRUNDRISS DACHGESCHOSS SÜD			
MASSTAB	BEARBEITER	DATUM	PLANNR	INDEX
1:50	PL	10.08.2024	A-608S	A
	±0.00=601,28 m.ü.NN			

UNTERSCHRIFT ARCHITEKT | UNTERSCHRIFT BAUHERR

H/B = 900 / 1400 (1.26m²)

Allplan 2016